PROJETO DE PAVIMENTAÇÃO - ***JARDIM BOA VISTA***

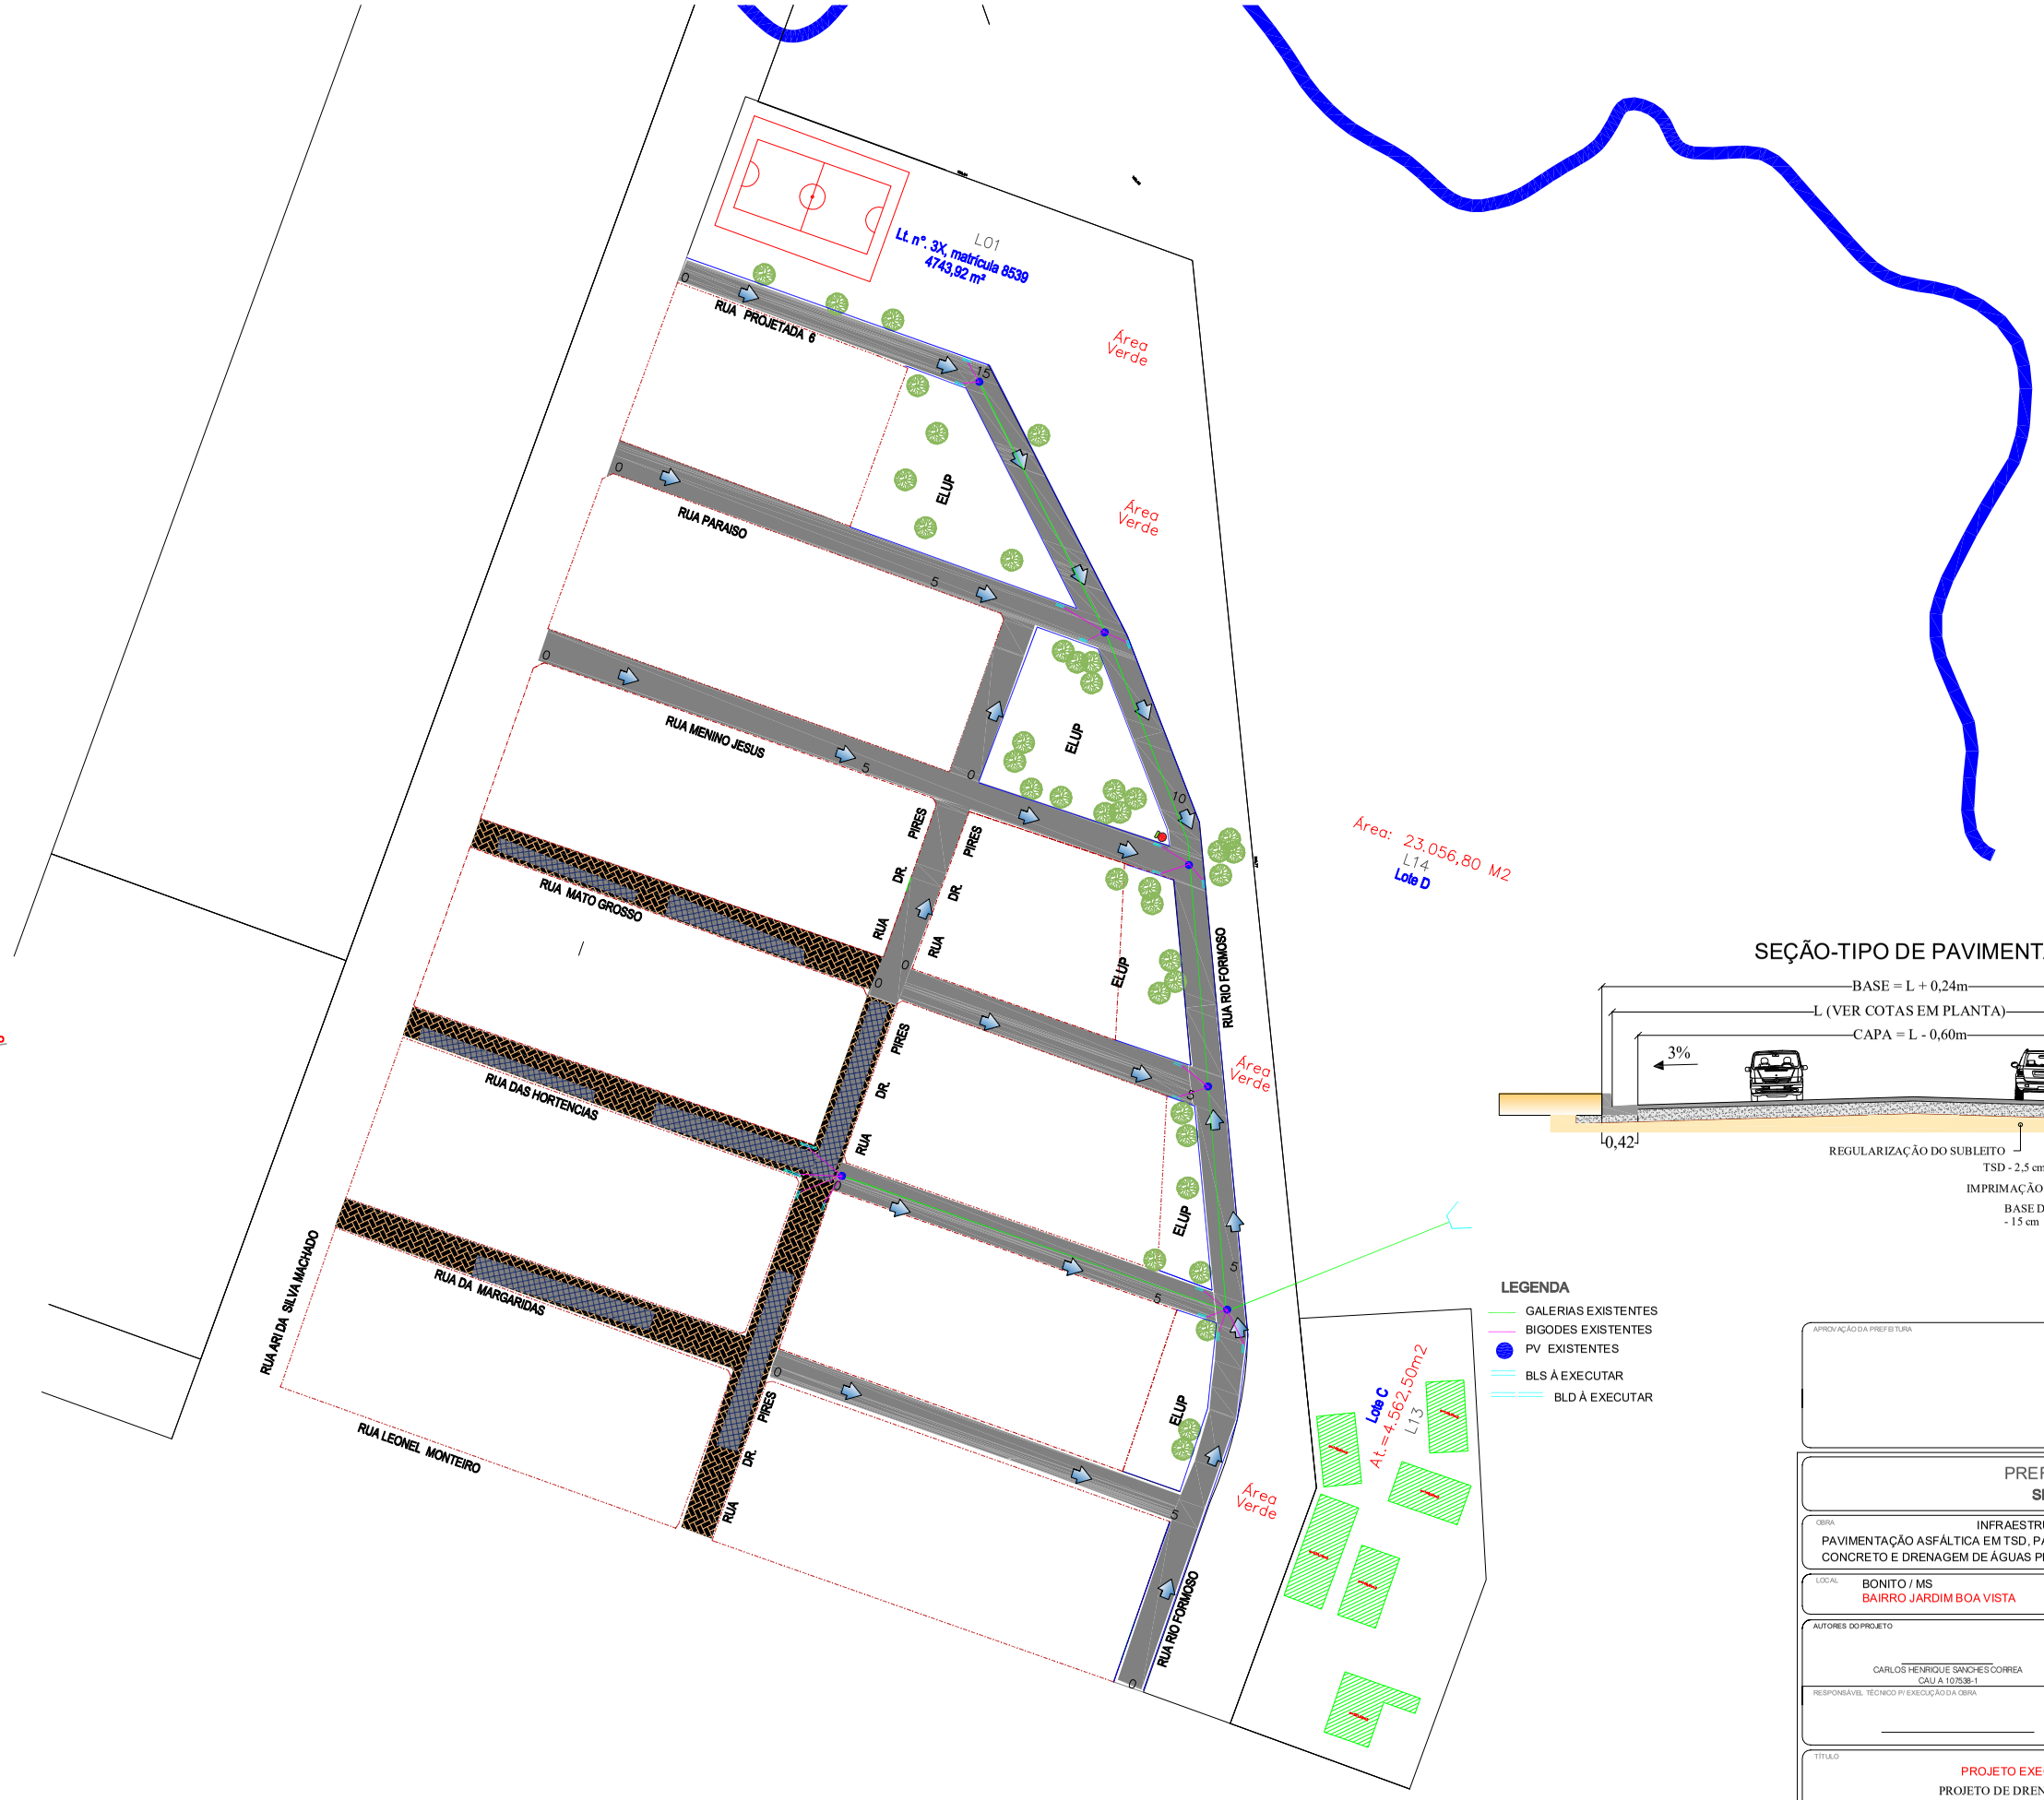

MEIO FIO COM SARJETA
Medidas em cm

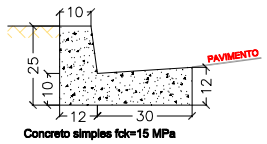

Concreto simples fck=15 MPa

SEÇÃO-TIPO DE PAVIMENTAÇÃO

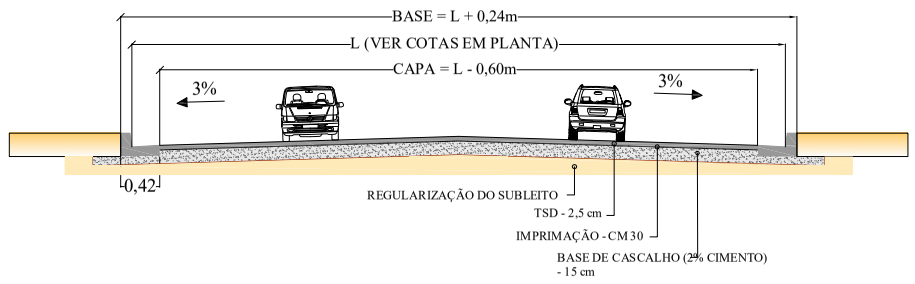

LEGENDA

- Pavimento Asfáltico à Executar
- Árvores Existente
- Muro existente
- Calçada à Executar
  Cerca
- Rio ou Córrego
- Blocos de Concreto à Executar
- Declividade Longitudinal da Via
- Estaqueamento do Projeto (20mx20m)
- Sentido das Águas Pluviais
- Rampa de Acesso Cadeirante

LEGENDA

- GALERIAS EXISTENTES
- BIGODES EXISTENTES
- PV EXISTENTES
- BLS À EXECUTAR
- BLD À EXECUTAR

APROVAÇÃO DA PREFEITURA

PREFEITURA MUNICIPAL DE BONITO / MS
SECRETARIA MUNICIPAL DE OBRAS

OBRA: INFRAESTRUTURA
PAVIMENTAÇÃO ASFÁLTICA EM TSD, PAVIMENTAÇÃO EM BLOCOS DE CONCRETO E DRENAGEM DE ÁGUAS PLUVIAIS

LOCAL: BONITO / MS
BAIRRO JARDIM BOA VISTA

QUADRO DE ÁREAS

AUTORES DO PROJETO
CARLOS HENRIQUE SANCHES CORREA
CAU/A 107538-1

RESPONSÁVEL TÉCNICO P/ EXECUÇÃO DA OBRA

PROPRIETÁRIO
MUNICÍPIO DE BONITO - ESTADO DE MATO GROSSO DO SUL
CNPJ_03.073.673/0001-60

TÍTULO
PROJETO EXECUTIVO- INICIAL
PROJETO DE DRENAGEM

FOLHA: PP-01

ESCALA: 1:1000
DATA
REVISÃO
DESENHO

Nº	DATA	REVISÃO	APROVADO	DESENHOS DE REFERÊNCIA	NÚMEROS