



Nº	DATA	REVISÃO	APROVADO	DESENHOS DE REFERÊNCIA	NÚMEROS

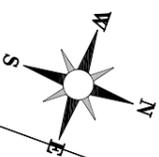


- LEGENDA**
- Pavimento Asfáltico à Execução
 - Árvore Existente
 - Muro existente
 - Cargada à Execução
 - Rio ou Córrego
 - Bloco de Concreto à Execução
 - Declividade Longitudinal da Via
 - Estacionamento do Projeto (20m x 20m)
 - Sentido das Águas Pluviais
 - Rampa de Acesso C/área

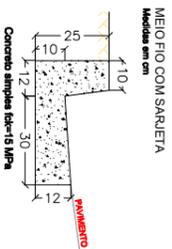

Área: 23.056,80 M²
L14
L08 D

SEÇÃO-TIPO DE PAVIMENTAÇÃO

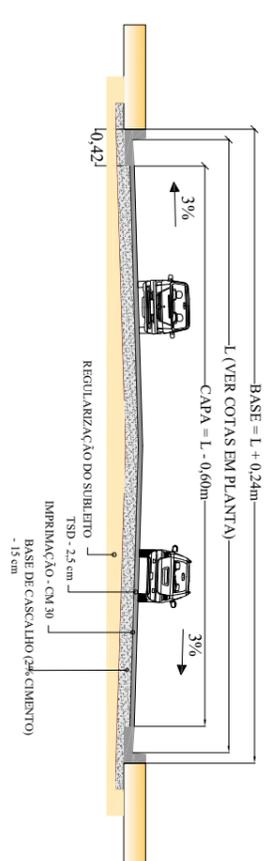

AUTORIZAÇÃO DA EXECUÇÃO		PROJETISTA	
PREFEITURA MUNICIPAL DE BONITO / MS SECRETARIA MUNICIPAL DE OBRAS		AUTOR DE OBRAS	
OBJETO: INFRAESTRUTURA PAVIMENTAÇÃO ASFALTICA EM TSP, PAVIMENTAÇÃO EM BLOCOS DE CONCRETO E DRENAGEM DE ÁGUAS PLUVIAIS		MUNICÍPIO DE BONITO - SECRETARIA MUNICIPAL DE OBRAS	
LOCAL: BONITO / MS BAIRRO JARDIM BOA VISTA		CHAVE DE OBRAS	
AUTOR DO PROJETO: CARLOS HENRIQUE SANCHES COBEA CHAVE DE OBRAS: 1		MUNICÍPIO DE BONITO - SECRETARIA MUNICIPAL DE OBRAS	
RESPONSÁVEL TÉCNICO E EXECUÇÃO DA OBRA:		CHAVE DE OBRAS: 1	
TÍTULO: PROJETO EXECUTIVO - INICIAL PROJETO DE PAVIMENTAÇÃO		FOLHA: PP-01	
ESCALA: 1:1000	DATA:	PROJETO:	REVISÃO: