

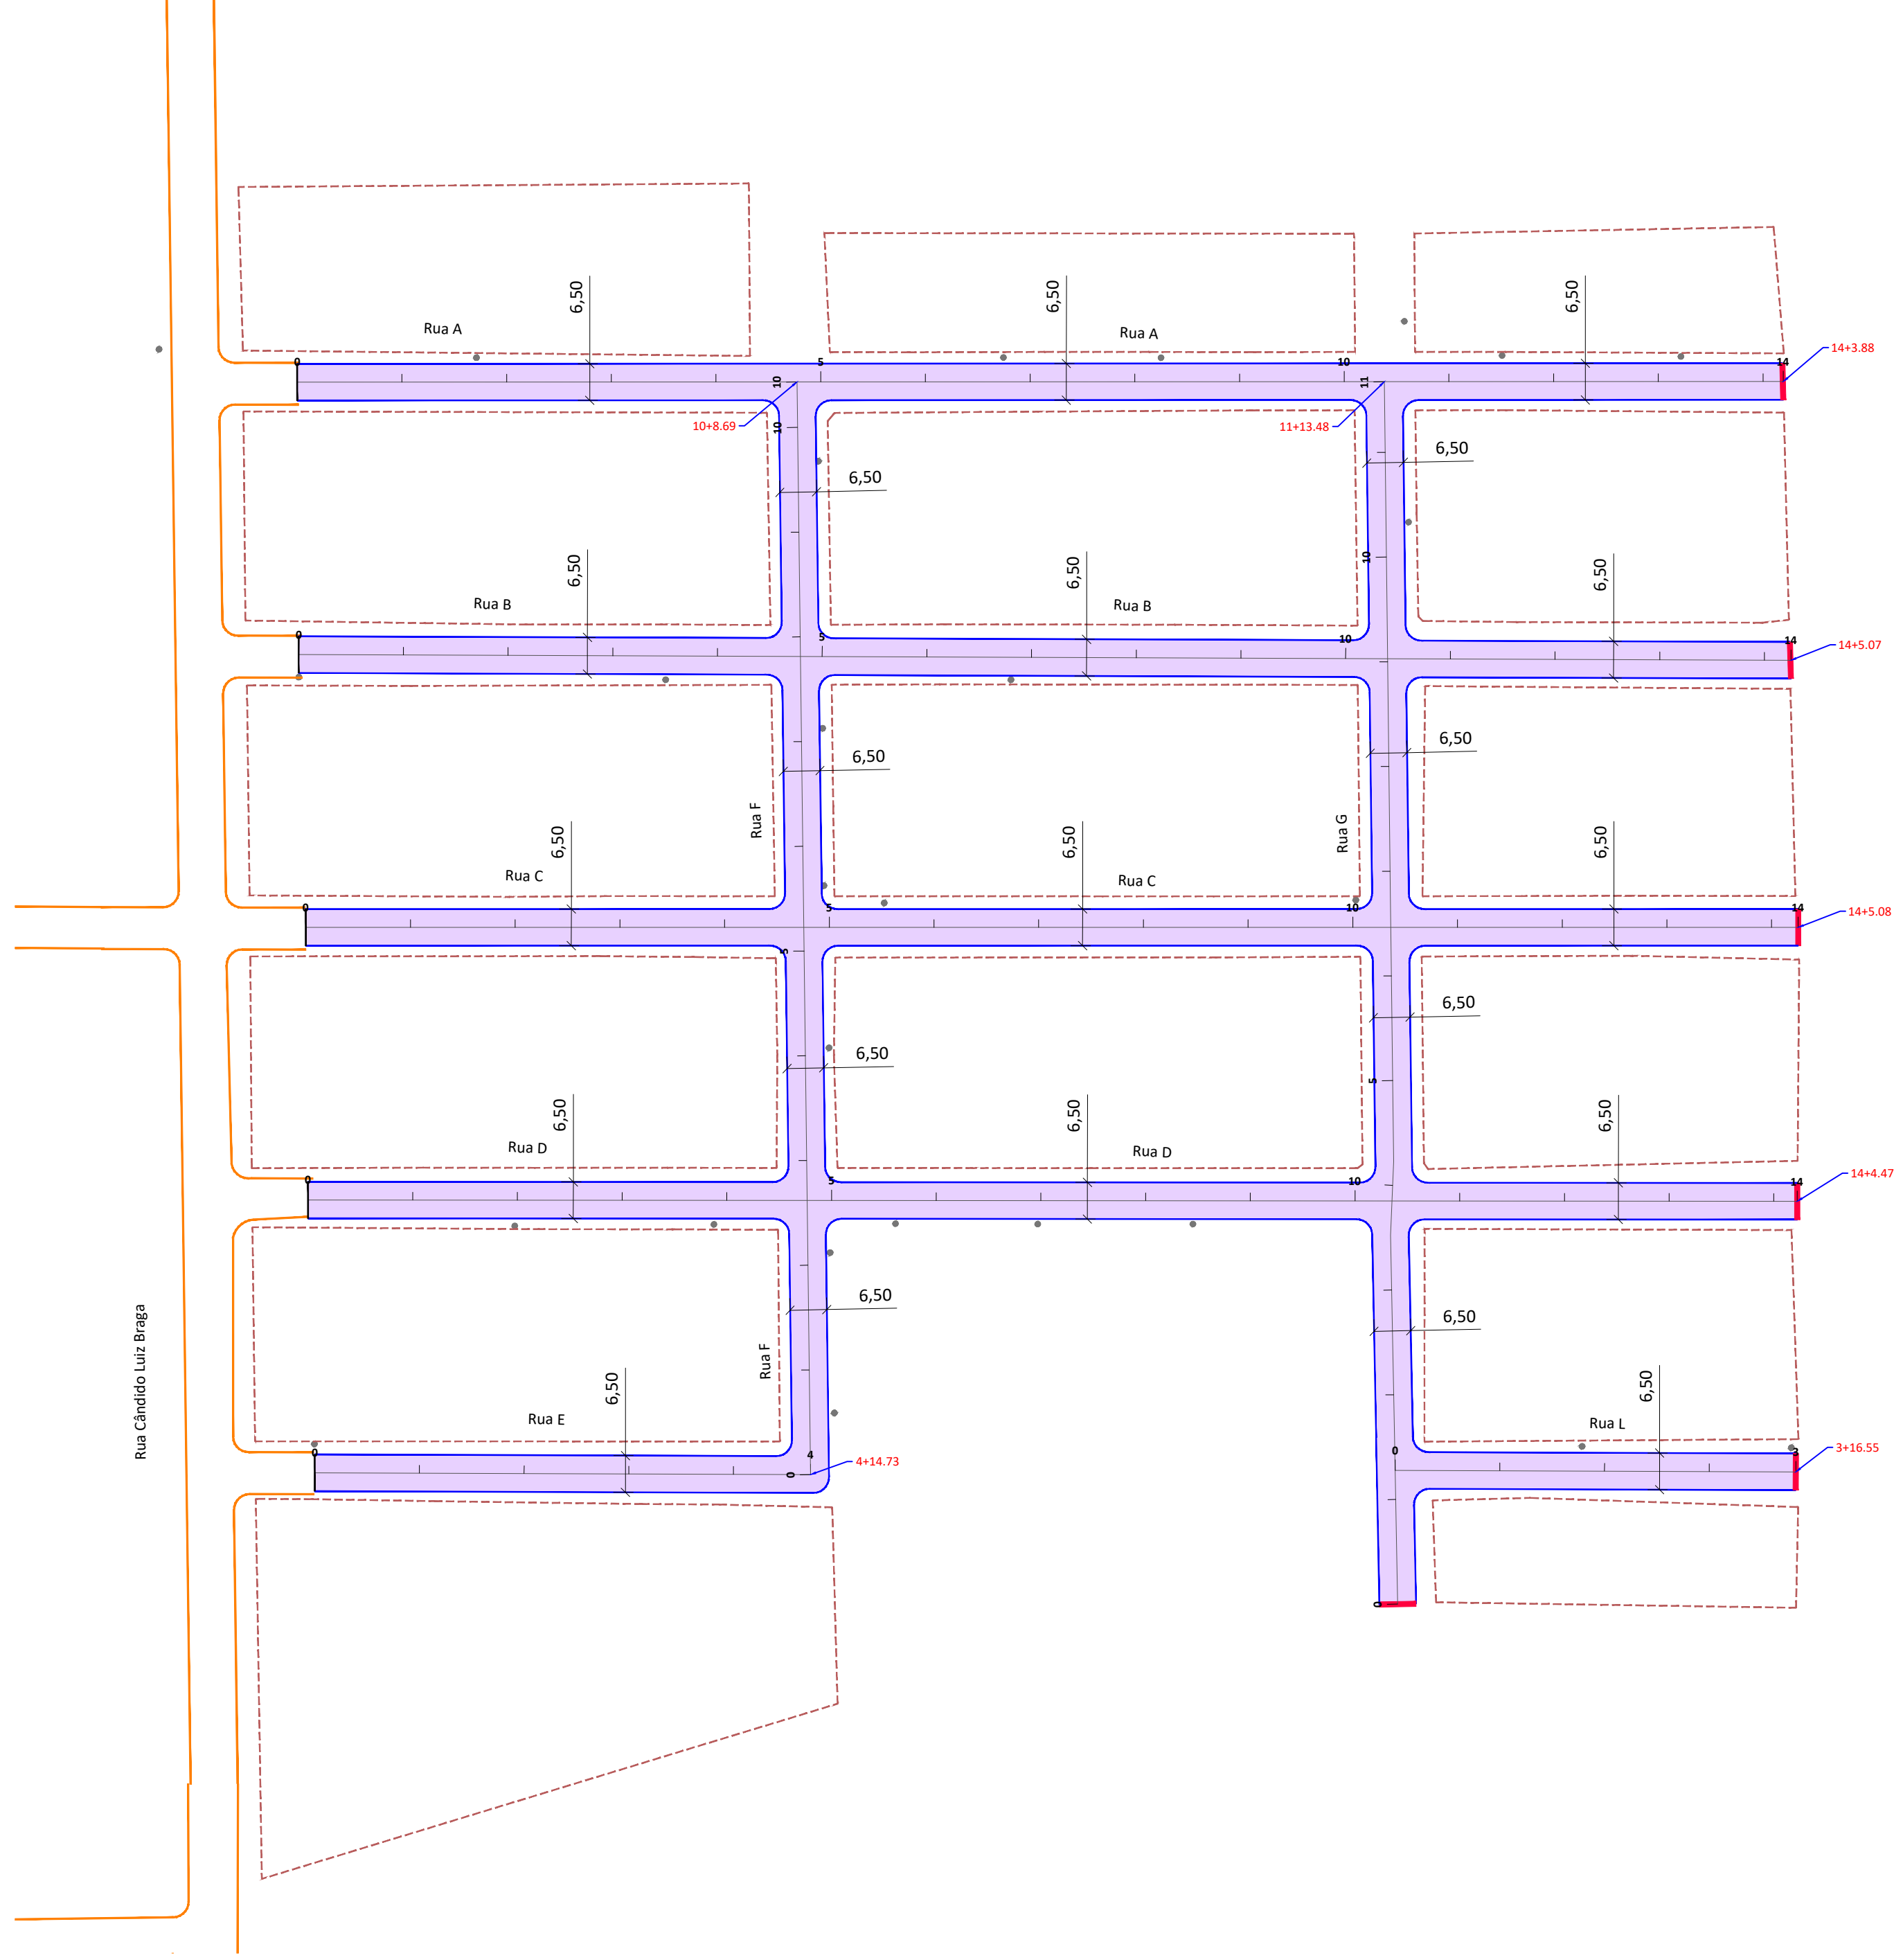
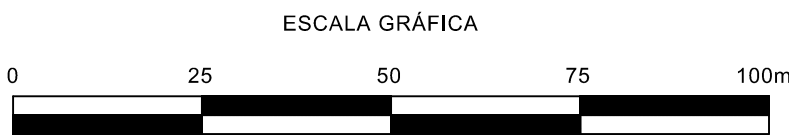


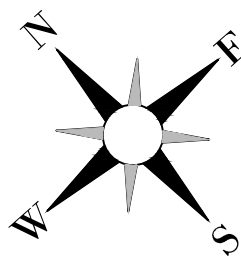

Rua Cândido Luz Braga

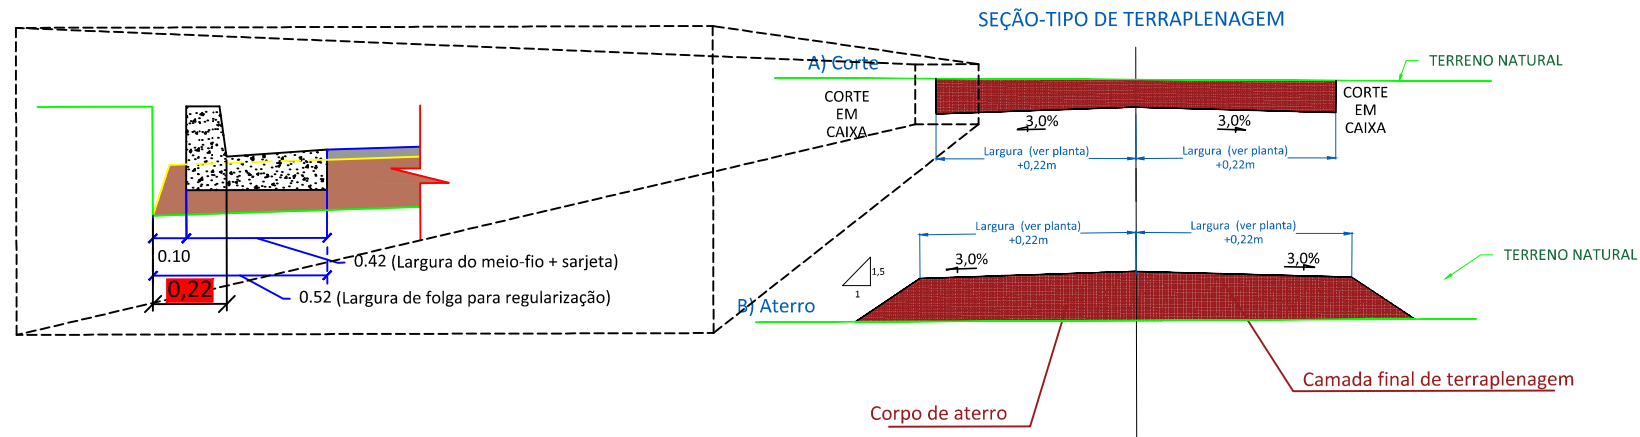

| RUA A    |               |             |
|----------|---------------|-------------|
| Estaca   | Norte         | Este        |
| 0+0,000  | 7.665.337,846 | 554.468,610 |
| 1+0,000  | 7.665.324,533 | 554.483,534 |
| 2+0,000  | 7.665.311,219 | 554.498,459 |
| 3+0,000  | 7.665.297,905 | 554.513,383 |
| 4+0,000  | 7.665.284,591 | 554.528,308 |
| 5+0,000  | 7.665.271,277 | 554.543,232 |
| 6+0,000  | 7.665.257,963 | 554.558,157 |
| 7+0,000  | 7.665.244,649 | 554.573,081 |
| 8+0,000  | 7.665.231,335 | 554.588,006 |
| 9+0,000  | 7.665.218,022 | 554.602,930 |
| 10+0,000 | 7.665.204,708 | 554.617,855 |
| 11+0,000 | 7.665.191,394 | 554.632,779 |
| 12+0,000 | 7.665.178,080 | 554.647,704 |
| 13+0,000 | 7.665.164,766 | 554.662,628 |
| 14+0,000 | 7.665.151,452 | 554.677,553 |
| 14+3,878 | 7.665.148,871 | 554.680,446 |

| RUA C    |               |             |
|----------|---------------|-------------|
| Estaca   | Norte         | Este        |
| 0+0,000  | 7.665.259,080 | 554.400,489 |
| 1+0,000  | 7.665.245,766 | 554.415,408 |
| 2+0,000  | 7.665.232,440 | 554.430,327 |
| 3+0,000  | 7.665.219,121 | 554.445,247 |
| 4+0,000  | 7.665.205,801 | 554.460,166 |
| 5+0,000  | 7.665.192,481 | 554.475,085 |
| 6+0,000  | 7.665.179,162 | 554.490,005 |
| 7+0,000  | 7.665.165,842 | 554.504,924 |
| 8+0,000  | 7.665.152,522 | 554.519,843 |
| 9+0,000  | 7.665.139,203 | 554.534,763 |
| 10+0,000 | 7.665.125,883 | 554.549,682 |
| 11+0,000 | 7.665.112,563 | 554.564,601 |
| 12+0,000 | 7.665.099,244 | 554.579,521 |
| 13+0,000 | 7.665.085,924 | 554.594,440 |
| 14+0,000 | 7.665.072,604 | 554.609,359 |
| 14+5,078 | 7.665.069,222 | 554.613,147 |

| RUA E    |               |             |
|----------|---------------|-------------|
| Estaca   | Norte         | Este        |
| 0+0,000  | 7.665.180,258 | 554.332,393 |
| 1+0,000  | 7.665.166,881 | 554.347,261 |
| 2+0,000  | 7.665.153,504 | 554.362,129 |
| 3+0,000  | 7.665.140,128 | 554.376,997 |
| 4+0,000  | 7.665.126,751 | 554.391,865 |
| 4+14,729 | 7.665.116,899 | 554.402,815 |

| RUA B    |               |             |
|----------|---------------|-------------|
| Estaca   | Norte         | Este        |
| 0+0,000  | 7.665.298,850 | 554.434,165 |
| 1+0,000  | 7.665.285,473 | 554.449,034 |
| 2+0,000  | 7.665.272,097 | 554.463,902 |
| 3+0,000  | 7.665.258,720 | 554.478,770 |
| 4+0,000  | 7.665.245,343 | 554.493,638 |
| 5+0,000  | 7.665.231,966 | 554.508,506 |
| 6+0,000  | 7.665.218,589 | 554.523,374 |
| 7+0,000  | 7.665.205,212 | 554.538,242 |
| 8+0,000  | 7.665.191,836 | 554.553,110 |
| 9+0,000  | 7.665.178,459 | 554.567,978 |
| 10+0,000 | 7.665.165,082 | 554.582,847 |
| 11+0,000 | 7.665.151,705 | 554.597,715 |
| 12+0,000 | 7.665.138,328 | 554.612,583 |
| 13+0,000 | 7.665.124,951 | 554.627,451 |
| 14+0,000 | 7.665.111,575 | 554.642,319 |
| 14+5,069 | 7.665.108,184 | 554.646,087 |

| RUA D    |               |             |
|----------|---------------|-------------|
| Estaca   | Norte         | Este        |
| 0+0,000  | 7.665.219,965 | 554.366,134 |
| 1+0,000  | 7.665.206,631 | 554.381,041 |
| 2+0,000  | 7.665.193,298 | 554.395,948 |
| 3+0,000  | 7.665.179,964 | 554.410,855 |
| 4+0,000  | 7.665.166,631 | 554.425,762 |
| 5+0,000  | 7.665.153,297 | 554.440,668 |
| 6+0,000  | 7.665.139,964 | 554.455,575 |
| 7+0,000  | 7.665.126,630 | 554.470,482 |
| 8+0,000  | 7.665.113,296 | 554.485,389 |
| 9+0,000  | 7.665.099,963 | 554.500,296 |
| 10+0,000 | 7.665.086,629 | 554.515,203 |
| 11+0,000 | 7.665.073,296 | 554.530,110 |
| 12+0,000 | 7.665.059,962 | 554.545,017 |
| 13+0,000 | 7.665.046,629 | 554.559,924 |
| 14+0,000 | 7.665.033,295 | 554.574,831 |
| 14+4,466 | 7.665.030,318 | 554.578,160 |

| RUA F    |               |             |
|----------|---------------|-------------|
| Estaca   | Norte         | Este        |
| 0+0,000  | 7.665.116,899 | 554.402,815 |
| 1+0,000  | 7.665.131,984 | 554.415,947 |
| 2+0,000  | 7.665.147,068 | 554.429,080 |
| 3+0,000  | 7.665.162,152 | 554.442,212 |
| 4+0,000  | 7.665.177,236 | 554.455,345 |
| 5+0,000  | 7.665.192,321 | 554.468,478 |
| 6+0,000  | 7.665.207,405 | 554.481,610 |
| 7+0,000  | 7.665.222,489 | 554.494,743 |
| 8+0,000  | 7.665.237,573 | 554.507,875 |
| 9+0,000  | 7.665.252,658 | 554.521,008 |
| 10+0,000 | 7.665.267,742 | 554.534,141 |
| 10+8,691 | 7.665.274,297 | 554.539,847 |

| RUA G       |               |             |
|-------------|---------------|-------------|
| Estaca      | Norte         | Este        |
| 0+0,000     | 7.665.023,762 | 554.470,006 |
| 1+0,000     | 7.665.038,937 | 554.483,033 |
| 1+11,910 PI | 7.665.047,974 | 554.490,791 |
| 2+0,000     | 7.665.054,113 | 554.496,060 |
| 3+0,000     | 7.665.069,288 | 554.509,087 |
| 3+10,481 PI | 7.665.077,241 | 554.515,914 |
| 4+0,000     | 7.665.084,066 | 554.522,550 |
| 4+4,528 PI  | 7.665.087,312 | 554.525,707 |
| 5+0,000     | 7.665.098,977 | 554.535,871 |
| 6+0,000     | 7.665.114,055 | 554.549,011 |
| 6+2,692 PI  | 7.665.116,085 | 554.550,779 |
| 6+15,693 PI | 7.665.125,886 | 554.559,321 |
| 7+0,000     | 7.665.129,133 | 554.562,150 |
| 8+0,000     | 7.665.144,212 | 554.575,289 |
| 9+0,000     | 7.665.159,290 | 554.588,429 |
| 9+6,970 PI  | 7.665.164,545 | 554.593,008 |
| 10+0,000    | 7.665.174,369 | 554.601,568 |
| 11+0,000    | 7.665.189,447 | 554.614,707 |
| 11+13,484   | 7.665.199,613 | 554.623,566 |

| RUA L    |               |             |
|----------|---------------|-------------|
| Estaca   | Norte         | Este        |
| 0+0,000  | 7.665.043,156 | 554.486,655 |
| 1+0,000  | 7.665.029,779 | 554.501,523 |
| 2+0,000  | 7.665.016,402 | 554.516,391 |
| 3+0,000  | 7.665.003,025 | 554.531,259 |
| 3+16,545 | 7.664.991,959 | 554.543,559 |

- LEGENDA**
- MARCOS DE CONCRETO IMPLANTADOS
  - CALÇADA EXISTENTE
  - PAVIMENTO EXISTENTE
  - PAVIMENTO PROJETADO
  - CURVAS DE NÍVEL - A CADA 0,50m
  - ÁRVORES
  - ALINHAMENTO PREDIAL
  - CERCA EXISTENTE
  - POSTE - REDE ELÉTRICA
  - PV DE ESGOTO EXISTENTE
  - PV DE DRENAGEM EXISTENTE
  - FOSSAS
  - TENTO

|   |                     |                                                                               |                |
|---|---------------------|-------------------------------------------------------------------------------|----------------|
|  <b>PREFEITURA MUNICIPAL DE BONITO / MS</b><br>SECRETARIA MUNICIPAL DE OBRAS |                     |                                                                               |                |
| OBRA   |                     | INFRA ESTRUTURA<br>PAVIMENTAÇÃO ASFÁLTICA E DRENAGEM DE ÁGUAS PLUVIAIS        |                |
| LOCAL   |                     | BONITO / MS<br>BOM VIVER 1 E 2                                                |                |
| AUTOR DO PROJETO   | RESPONSÁVEL TÉCNICO | PROPRIETÁRIO                                                                  |                |
|   |                     | MUNICÍPIO DE BONITO - ESTADO DE MATO GROSSO DO SUL<br>CNPJ_03.073.873/0001-60 |                |
| TÍTULO   |                     | FOIHA                                                                         |                |
| PROJETO BÁSICO<br>PROJETO GEOMÉTRICO   |                     | PG-01                                                                         |                |
| ESCALA   | DATA                | REVISÃO                                                                       | DESENHO        |
| 1:1000   | FEV/22              | R00                                                                           | Equipe Técnica |