



NOTA TÉCNICA

- 01 - OS RAIOS DAS ESQUINAS SÃO INDICADOS EM PLANTA;
- 02 - AS MEDIDAS QUANDO NÃO INDICADAS ESTÃO EM METROS;
- 03 - CONFERIR AS CONDIÇÕES FÍSICAS DOS MARCOS PARA LOCAÇÃO A PARTIR DESTES;
- 04 - PARA LOCAÇÃO DEVE-SE SEGUIR A TABELA COM AS COORDENADAS DOS EIXOS DO PROJETO GEOMÉTRICO;
- 05 - AS DECLIVIDADES TRANSVERSAIS ESTÃO INDICADAS NO PROJETO DE PAVIMENTAÇÃO E CONTEMPLADAS EM NOTA DE SERVIÇO;
- 06 - APÓS A LOCAÇÃO DOS EIXOS E ANTECEDENDO A EXECUÇÃO DA OBRA, A CONSTRUTORA DEVERÁ CONFIRMAR AS MEDIDAS DE PROJETO COM RELAÇÃO AS SEÇÕES TRANSVERSAIS PROPOSTAS, COMPATIBILIDADE DOS SERVIÇOS COM RELAÇÃO À ACESSIBILIDADE DE PESSOAS DE MOBILIDADE REDUZIDA E ACESSO DE VEÍCULOS, INFORMANDO IMEDIATAMENTE AO PROJETISTA PARA ALTERAÇÃO E CORREÇÕES;
- 07 - ANTES DO INÍCIO DAS OBRAS, A CONSTRUTORA DEVERÁ SOLICITAR OS CADASTROS ATUALIZADAS DAS CONCESSIONÁRIAS, PARA CONFERÊNCIA A MAPEAMENTO DESTAS;
- 08 - O LEVANTAMENTO DO TERRENOS PRIMITIVO PODE TER SIDO ALTERADO EM FUNÇÃO O PRAZO ENTRE ELABORAÇÃO DOS PROJETOS E INÍCIO DE EXECUÇÃO DAS OBRAS;
- 09 - CASO TENHA ALTERAÇÃO NO PROJETO POR DEFINIÇÃO DE OBRA, ESTAS DEVEM SER INFORMADAS AO PROJETISTA.

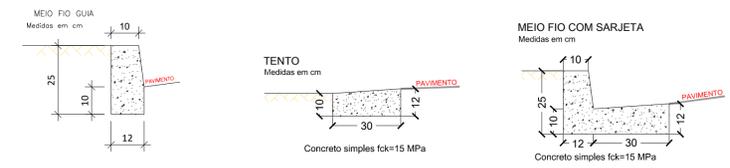

SEÇÃO-TIPO DE PAVIMENTAÇÃO

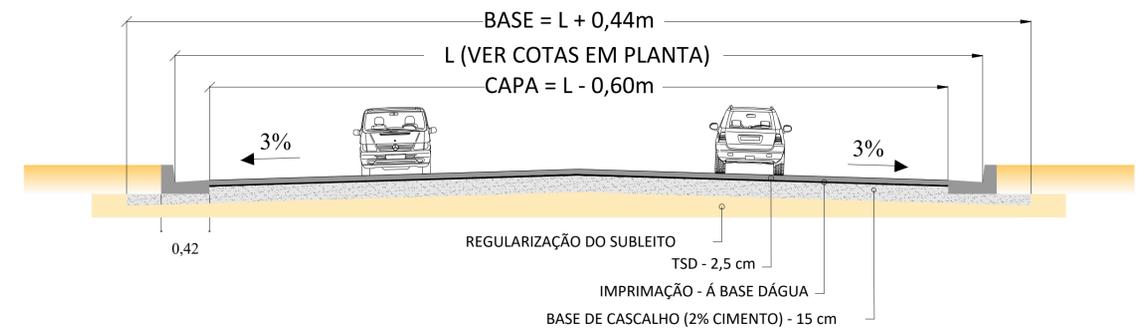

DETALHE ILUSTRATIVO DO ESCOAMENTO SUPERFICIAL NOS CRUZAMENTOS
CONSULTAR NOTA DE SERVIÇO DE PAVIMENTAÇÃO
ESCALA: 1:200



- LEGENDA**
- CIMENTO LONGITUDINAL NAS VIAS
 - CIMENTO TRANSVERSAL NAS VIAS
 - SENTIDO DO FLUXO SUPERFICIAL NOS BORDOS

- LEGENDA**
- PAVIMENTO EXISTENTE
 - PAVIMENTO PROJETADO
 - EIXO - ESTACAS (20m x 20m)
 - TENTO
 - SENTIDO ESCOAMENTO SUPERFICIAL
 - POSTE - REDE ELÉTRICA



PREFEITURA MUNICIPAL DE BONITO / MS SECRETARIA MUNICIPAL DE OBRAS		
OBRA: INFRA ESTRUTURA PAVIMENTAÇÃO ASFÁLTICA E DRENAGEM DE ÁGUAS PLUVIAIS		
LOCAL: BONITO / MS BOM VIVER 1 E 2		
AUTOR DO PROJETO	RESPONSÁVEL TÉCNICO	PROPRIETÁRIO
MUNICÍPIO DE BONITO - ESTADO DE MATO GROSSO DO SUL CNPJ_03.073.873/0001-60		FOLHA PP-01
TÍTULO: PROJETO BÁSICO PROJETO DE PAVIMENTAÇÃO		DESENHO Equipe Técnica
ESCALA: 1:1000	DATA: FEV/22	REVISÃO: R00