

MAPA GERAL



NOTAS:
- MEDIDAS EM METRO, EXCETO ONDE INDICADO;



PROJETO DE ENGENHARIA PARA IMPLANTAÇÃO E
PAVIMENTAÇÃO DO ANEL VIÁRIO DE BONITO/MS, RAMO SUL

ESTUDO DE TRAÇADO

RODOVIA: ENTR. MS-178/382 EXTENSÃO: 9,70 km LOTE: ÚNICO

FASE: PROJETO FUNCIONAL

TRECHO: ENT.MS-178/382(ACS. AERO. BONITO/MS)-ENT.MS-178/382(ACS.BODOQUENA/MS)


DATA: ABRIL/2022

SUBTRECHO: -

REVISÃO: -

SEGMENTO: ESTACA 0+0,000 A ESTACA 376+1,264

ESCALA: 1:15000

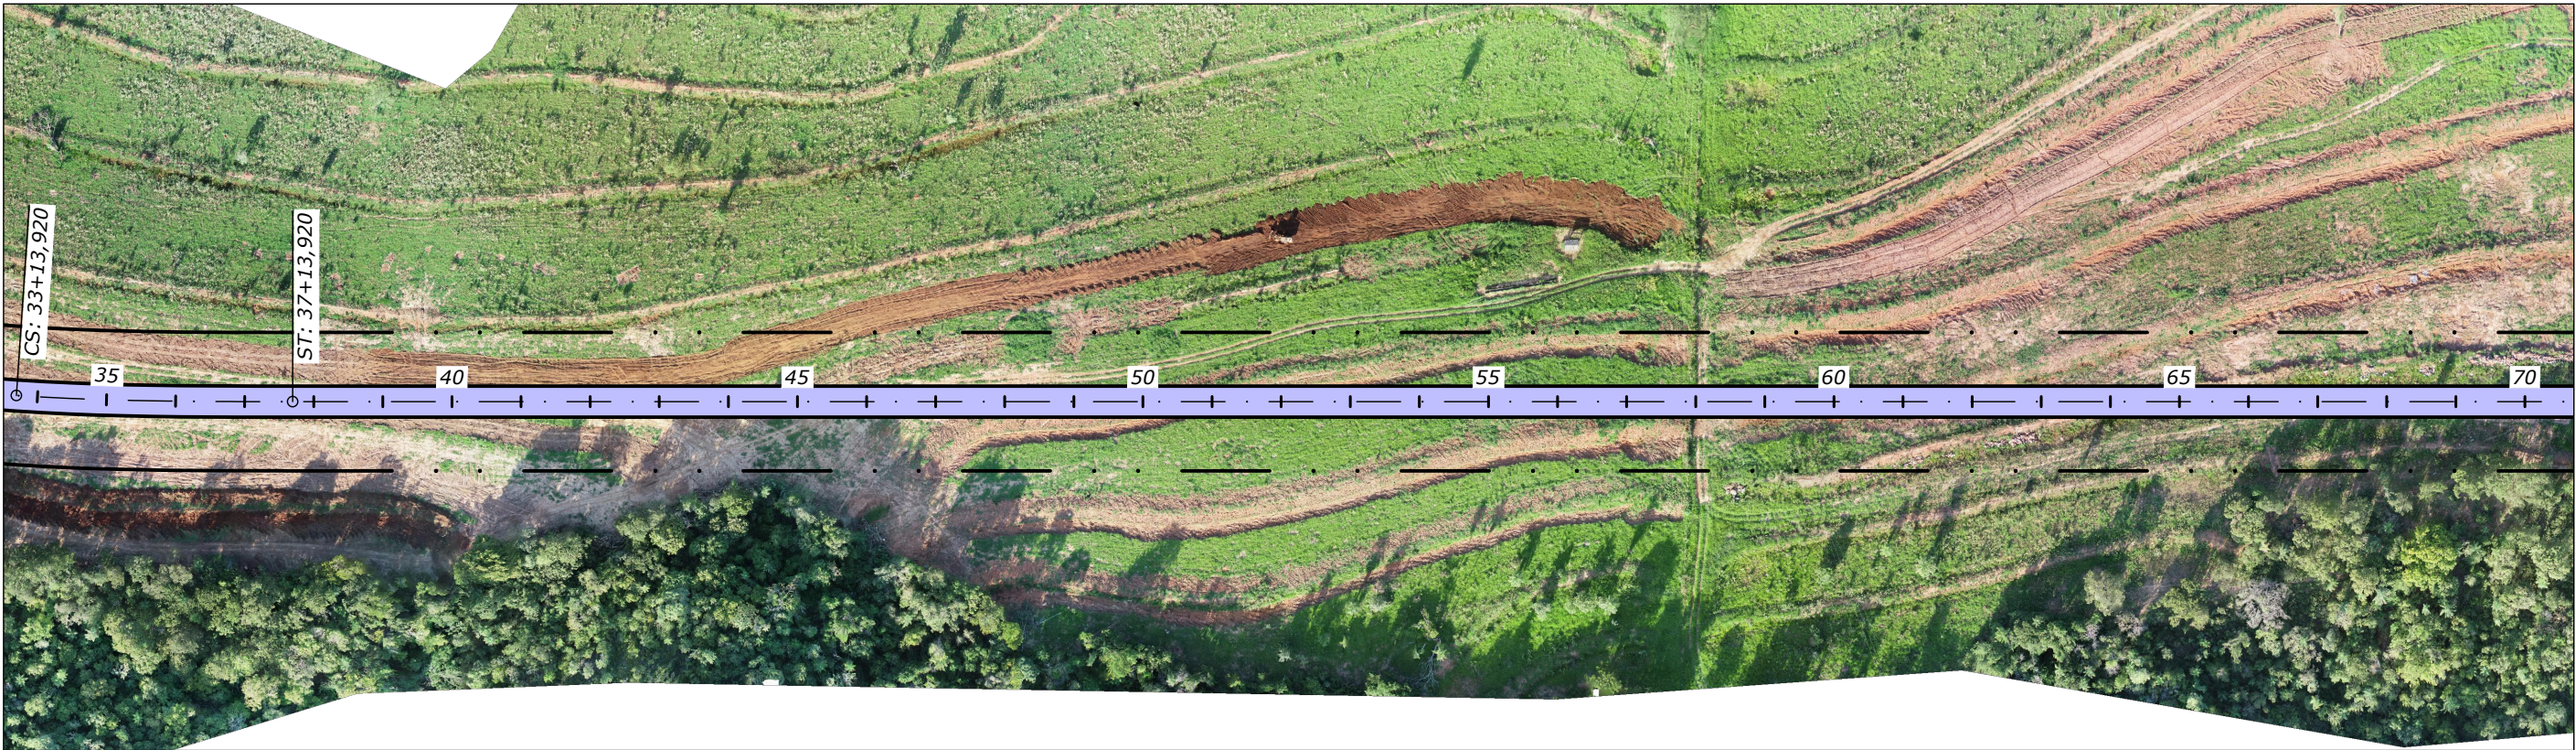

NOTAS:

- MEDIDAS EM METRO, EXCETO ONDE INDICADO;



PROJETO DE ENGENHARIA PARA IMPLANTAÇÃO E
PAVIMENTAÇÃO DO ANEL VIÁRIO DE BONITO/MS, RAMO SUL

ESTUDO DE TRAÇADO

RODOVIA: ENTR. MS-178/382 EXTENSÃO: 9,70 km LOTE: ÚNICO
TRECHO: ENTR. MS-178/382(ACS. AERO. BONITO/MS)-ENT. MS-178/382(ACS. BODOQUENA/MS)
SUBTRECHO: -
SEGMENTO: ESTACA 0+0,000 A ESTACA 376+1,264

FASE: PROJETO FUNCIONAL
DATA: ABRIL/2022
REVISÃO: -
ESCALA: 1:2000



NOTAS:
- MEDIDAS EM METRO, EXCETO ONDE INDICADO;

PROJETO DE ENGENHARIA PARA IMPLANTAÇÃO E
PAVIMENTAÇÃO DO ANEL VIÁRIO DE BONITO/MS, RAMO SUL

ESTUDO DE TRAÇADO

RODOVIA: ENTR. MS-178/382 EXTENSÃO: 9,70 km LOTE: ÚNICO
TRECHO: ENT.MS-178/382(ACS. AERO. BONITO/MS)-ENT.MS-178/382(ACS.BODOQUENA/MS)
SUBTRECHO: -
SEGMENTO: ESTACA 0+0,000 A ESTACA 376+1,264

FASE: PROJETO FUNCIONAL
DATA: ABRIL/2022
REVISÃO: -
ESCALA: 1:2000



NOTAS:
- MEDIDAS EM METRO, EXCETO ONDE INDICADO;



PROJETO DE ENGENHARIA PARA IMPLANTAÇÃO E
PAVIMENTAÇÃO DO ANEL VIÁRIO DE BONITO/MS, RAMO SUL

ESTUDO DE TRAÇADO

RODOVIA: ENTR. MS-178/382 EXTENSÃO: 9,70 km LOTE: ÚNICO

FASE: PROJETO FUNCIONAL

TRECHO: ENT.MS-178/382(ACS. AERO. BONITO/MS)-ENT.MS-178/382(ACS.BODOQUENA/MS)

DATA: ABRIL/2022

SUBTRECHO: -

REVISÃO: -

SEGMENTO: ESTACA 0+0,000 A ESTACA 376+1,264

ESCALA: 1:2000

FOLHA

12