

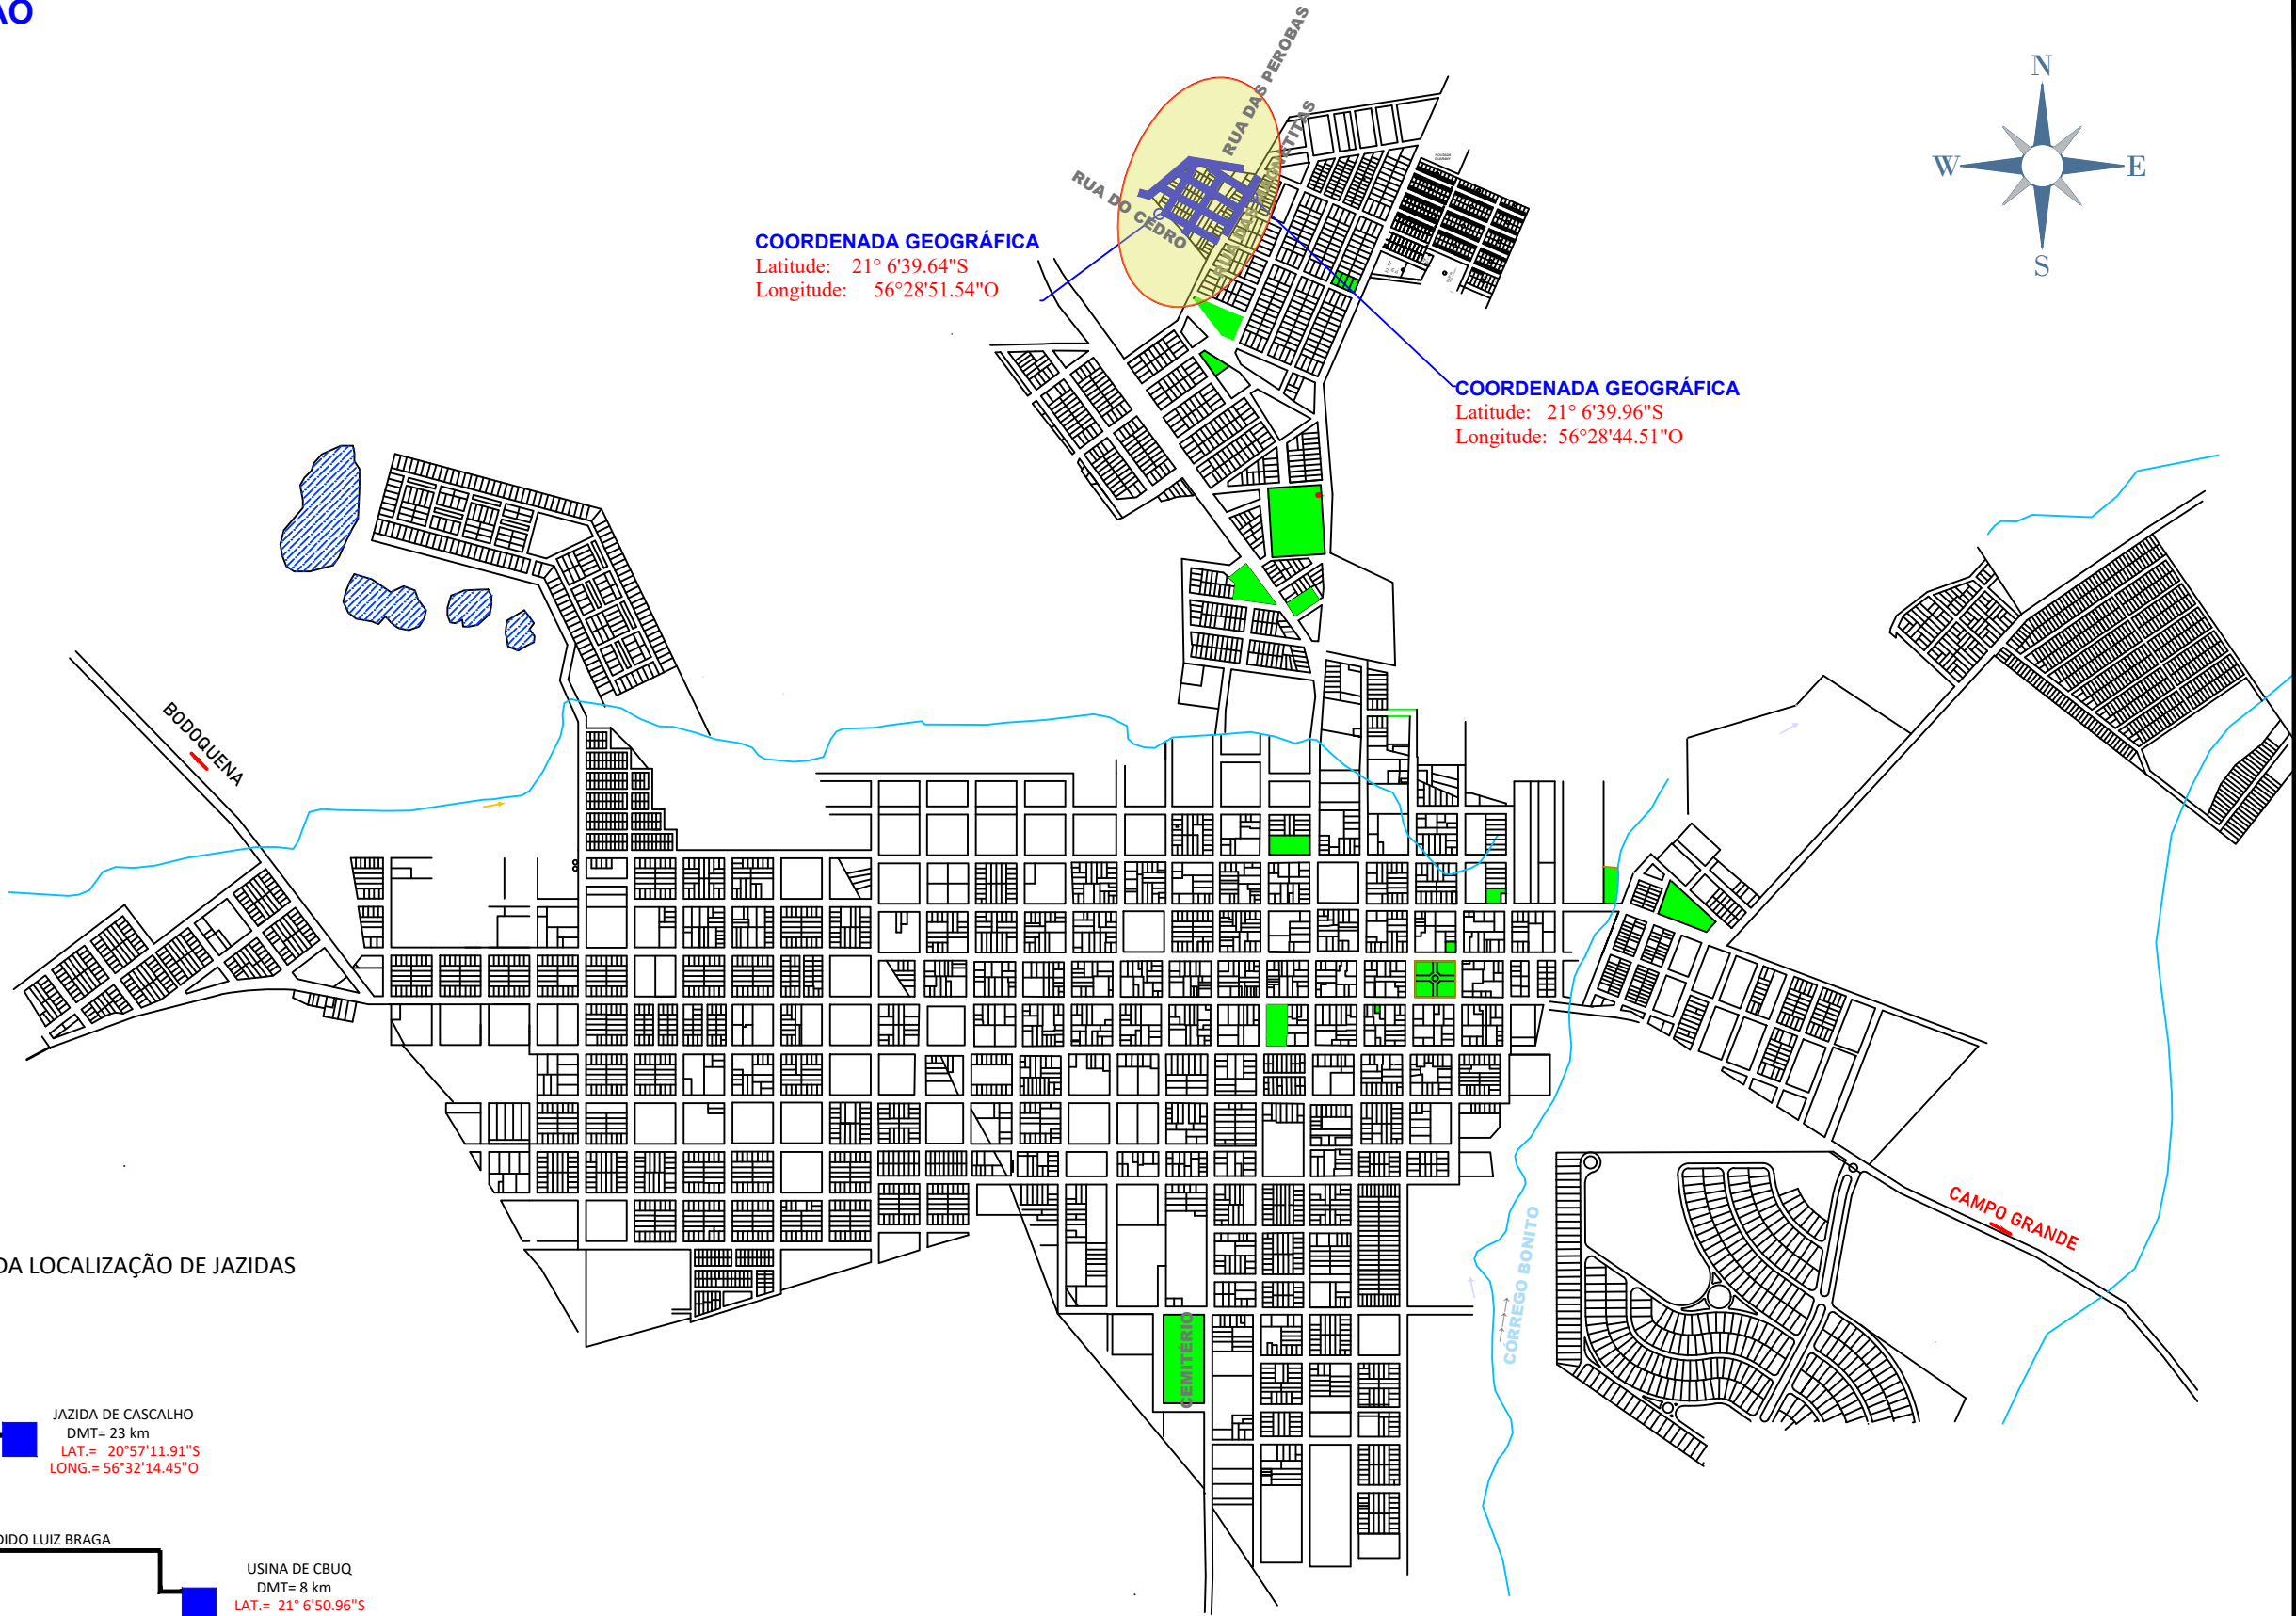


MAPA DE LOCALIZAÇÃO

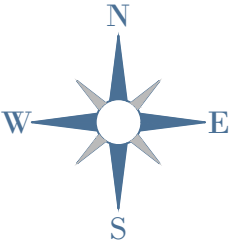

CROQUI ESQUEMÁTICO DA LOCALIZAÇÃO DE JAZIDAS

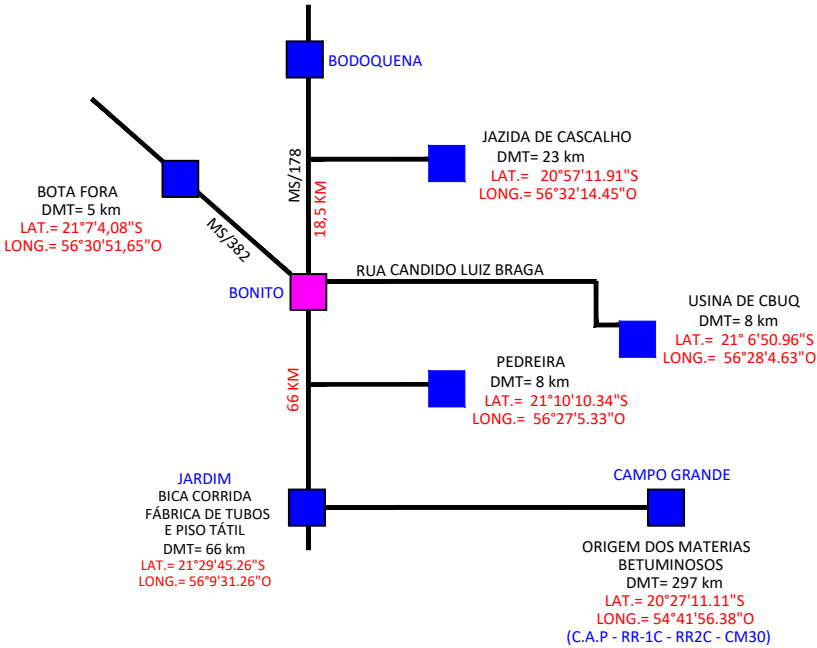

APROVADO
Prefeitura Municipal de Bonito/MS
INPI: 08.073.673/0001-60
ARQUITETO E URBANISTA
CARLOS HENRIQUE SANCHES CORREA
CAU A 107538-1

PREFEITURA MUNICIPAL DE BONITO/MS SECRETARIA MUNICIPAL DE OBRAS		
OBRA	INFRAESTRUTURA PAVIMENTAÇÃO ASFÁLTICA E DRENAGEM DE ÁGUAS PLUVIAIS	LOCAL VILA MIMITO
TÍTULO	PROJETO EXECUTIVO MAPA DE LOCALIZAÇÃO	
ESCALA S/ESCALA	DATA MAIO/2025	REVISÃO R00

AUTOR DO PROJETO ENG.º CIVIL LÁZARO BARBOSA MACHADO CREA 22039/MG VISTO 1634	
PROPRIETÁRIO PREFEITURA MUNICIPAL DE BONITO/MS	