



 POSTE - REDE ELÉTRICA
 ALINHAMENTO PREDIAL
 CURVAS DE NÍVEL - 1m x 1m
 EIXO - ESTACAS (20m x 20m)


Prefeitura Municipal de Bonito/MS
CNPJ: 08.073.673/0001-60



PROPRIETÁRIO JOSMAIL
RODRIGUES:0786273283
9

Assinado de forma digital por
JOSMAIL
RODRIGUES:07862732839
Dados: 2025.06.25 15:01:20 -04'0

PREFEITURA MUNICIPAL DE BONITO/MS

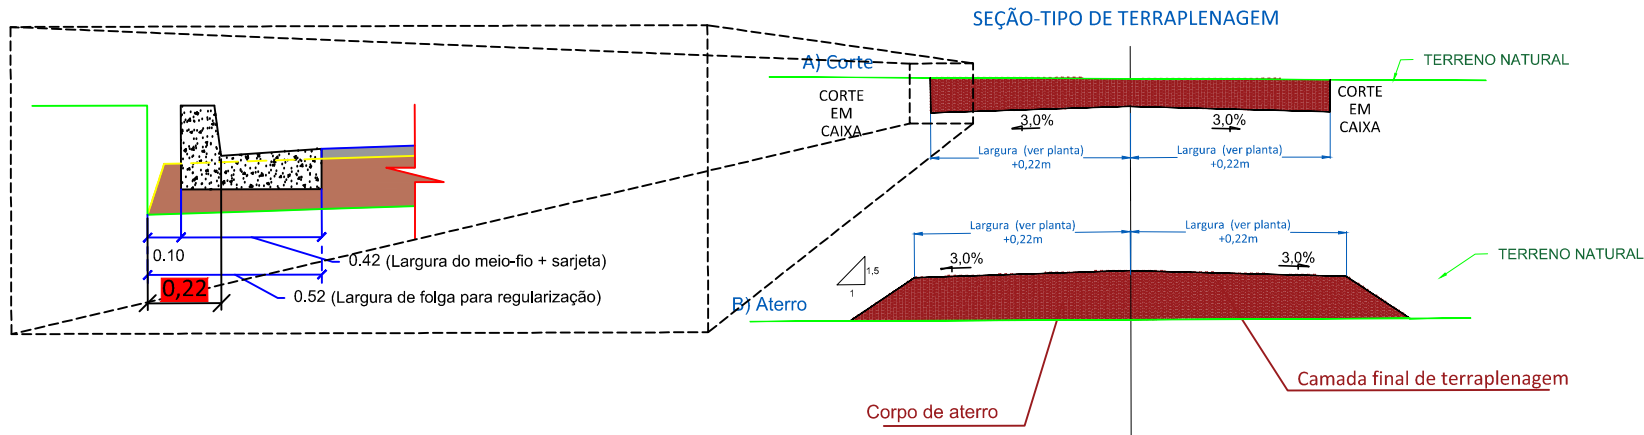

RECOMENDAÇÕES TÉCNICAS:

- 1 - O raio dos meios-fios curvos nas esquinas, não especificado em planta, é de 3,00 m;
- 2 - As larguras especificadas para as ruas está incluso as larguras das sarjetas;
- 3 - Os eixos de projeto deverão ser locados a partir das planilhas de coordenadas anexa no relatório do projeto E CONTIDAS NESTA PLANTA, especial atenção deverá ser dada aos locais projetados em curva, para melhor encaixe nas ruas existentes;
- 4 - As declividades transversais estão indicadas nas Seções de Terraplenagem;
- 5 - Dimensões, cotas e diâmetros em "METROS", exceto indicação em contrário;
- 6 - Caso haja alteração do traçado viário e/ou dos greides de projeto deverá ser revisto quanto a caminhamentos, declividades e dimensionamentos antes da liberação para execução;
- 7 - Este documento é de propriedade da LBM ENGENHARIA e não pode ser reproduzido ou usado para qualquer finalidade diferente daquela para a qual está sendo fornecido para a **PREFEITURA MUNICIPAL DE BONITO/MS**;
- 8 - Direitos autorais e patrimoniais reservados conforme:
Lei 5988, Artigo 6º, Alínea X, de 14/12/1973;
Lei 5194, Artigo 17º e 18º, de 24/12/1966;
Resolução CONFEA, nº 260, de 21/04/1979.

VOLUME TOTAL - RUA DO IPÊ						
Estaca	Área de Corte (m²)	Área de Aterro (m²)	Volume de Corte (m³)	Volume de Aterro (m³)	Volum. Corte Acum. (m³)	Volum. Aterro Acum. (m³)
0+0,00	1,99	0,00	0,00	0,00	0,00	0,00
0+16,13	1,58	0,00	28,78	0,00	28,78	0,00
1+0,00	1,43	0,00	5,82	0,00	34,59	0,00
2+0,00	1,38	0,00	28,02	0,00	62,61	0,00
3+0,00	2,52	0,00	38,93	0,00	101,54	0,00
4+0,00	2,41	0,00	49,22	0,00	150,76	0,00
4+5,23	2,48	0,00	12,77	0,00	163,53	0,00
5+0,00	0,90	0,00	25,01	0,00	188,54	0,00
6+0,00	0,98	0,00	18,81	0,00	207,35	0,00
7+0,00	1,23	0,00	22,07	0,00	229,42	0,00
8+0,00	1,14	0,00	23,69	0,00	253,11	0,00
8+4,10	1,81	0,00	6,06	0,00	259,17	0,00

VOLUME TOTAL - RUA PEROBA						
Estaca	Área de Corte (m²)	Área de Aterro (m²)	Volume de Corte (m³)	Volume de Aterro (m³)	Volum. Corte Acum. (m³)	Volum. Aterro Acum. (m³)
0+0,00	0,55	0,00	0,00	0,00	0,00	0,00
1+0,00	0,70	0,00	12,52	0,02	12,52	0,02
1+19,44	1,60	0,00	22,40	0,00	34,92	0,02
2+0,00	1,64	0,00	0,91	0,00	35,83	0,02
2+4,29	1,88	0,00	7,62	0,00	43,45	0,02
2+9,15	1,34	0,00	7,88	0,00	51,34	0,02
2+13,53	1,31	0,00	5,80	0,00	57,14	0,02
2+16,44	1,50	0,00	4,11	0,00	61,25	0,02
2+19,35	1,45	0,00	4,33	0,00	65,58	0,02
3+10,00	1,22	0,00	14,23	0,00	79,80	0,02
4+0,00	0,94	0,00	10,79	0,02	90,59	0,04
5+0,00	0,74	0,00	16,79	0,04	107,38	0,08
5+6,30	1,85	0,00	8,17	0,00	115,54	0,08
5+6,32	1,85	0,00	0,03	0,00	115,58	0,08
5+6,34	1,85	0,00	0,03	0,00	115,61	0,08
6+0,00	0,77	0,00	17,91	0,00	133,52	0,08
7+0,00	1,82	0,00	25,91	0,00	159,43	0,08
8+0,00	2,11	0,03	39,34	0,29	198,77	0,37
8+3,16	2,15	0,05	6,74	0,12	205,50	0,49

VOLUME TOTAL - RUA DO BALSAMO						
Estaca	Área de Corte (m²)	Área de Aterro (m²)	Volume de Corte (m³)	Volume de Aterro (m³)	Volum. Corte Acum. (m³)	Volum. Aterro Acum. (m³)
0+0,00	1,48	0,00	0,00	0,00	0,00	0,00
1+0,00	3,22	0,00	47,01	0,00	47,01	0,00
2+0,00	3,20	0,00	64,20	0,00	111,20	0,00
3+0,00	2,61	0,00	58,05	0,00	169,26	0,00
3+13,35	3,17	0,00	38,61	0,00	207,87	0,00
3+15,72	2,85	0,00	6,05	0,00	213,91	0,00
3+18,10	2,78	0,00	5,09	0,00	219,01	0,00
4+1,69	1,95	0,00	8,51	0,00	227,51	0,00
4+1,94	1,90	0,00	0,60	0,00	228,11	0,00
4+2,20	1,87	0,00	0,58	0,00	228,70	0,00
5+0,00	0,89	0,00	24,58	0,00	253,28	0,00
5+6,85	0,11	0,05	3,44	0,18	256,72	0,18
5+8,03	0,04	0,06	0,11	0,05	256,83	0,23
5+9,22	0,06	0,05	0,06	0,05	256,89	0,28
5+18,65	0,63	0,00	3,26	0,21	260,16	0,50
5+18,93	0,64	0,00	0,16	0,00	260,32	0,50
5+19,22	0,66	0,00	0,17	0,00	260,49	0,50
6+0,00	0,69	0,00	0,53	0,00	261,01	0,50
7+0,00	0,99	0,00	16,81	0,00	277,82	0,50
7+18,92	2,05	0,00	28,77	0,00	306,59	0,50

VOLUME TOTAL - RUA DO CEDRO						
Estaca	Área de Corte (m²)	Área de Aterro (m²)	Volume de Corte (m³)	Volume de Aterro (m³)	Volum. Corte Acum. (m³)	Volum. Aterro Acum. (m³)
0+0,00	0,40	0,00	0,00	0,00	0,00	0,00
1+0,00	1,69	0,00	20,92	0,00	20,92	0,00
1+18,90	1,90	0,00	33,88	0,00	54,80	0,00
1+19,30	1,84	0,00	0,74	0,00	55,54	0,00
1+19,70	1,77	0,00	0,72	0,00	56,26	0,00
2+10,00	1,66	0,00	17,70	0,00	73,96	0,00
3+0,00	1,45	0,00	15,57	0,00	89,53	0,00
4+0,00	1,08	0,00	25,26	0,00	114,80	0,00
5+0,00	1,25	0,00	23,23	0,00	138,03	0,00
5+1,15	1,30	0,00	1,46	0,00	139,49	0,00
5+2,01	1,34	0,00	1,14	0,00	140,63	0,00
5+2,87	1,37	0,00	1,17	0,00	141,79	0,00
6+0,00	1,22	0,00	22,17	0,00	163,96	0,00
7+0,00	1,29	0,00	25,11	0,00	189,07	0,00
8+0,00	0,57	0,00	18,67	0,00	207,73	0,00
9+0,00	0,07	0,00	6,46	0,00	214,20	0,00
9+2,45	0,00	0,00	0,09	0,00	214,29	0,00

VOLUME TOTAL - RUA DA CEREJEIRA						
Estaca	Área de Corte (m²)	Área de Aterro (m²)	Volume de Corte (m³)	Volume de Aterro (m³)	Volum. Corte Acum. (m³)	Volum. Aterro Acum. (m³)
0+0,00	1,90	0,00	0,00	0,00	0,00	0,00
1+0,00	1,62	0,00	35,23	0,00	35,23	0,00
2+0,00	2,85	0,00	44,69	0,00	79,92	0,00
2+2,90	3,21	0,00	8,77	0,00	88,70	0,00
2+3,70	3,31	0,00	2,60	0,00	91,30	0,00
2+4,50	3,33	0,00	2,65	0,00	93,95	0,00
3+0,00	2,63	0,00	46,19	0,00	140,15	0,00
4+0,00	2,67	0,00	52,99	0,00	193,13	0,00
4+19,26	1,50	0,00	40,18	0,00	233,31	0,00

VOLUME TOTAL - RUA DAS SAFIRAS						
Estaca	Área de Corte (m²)	Área de Aterro (m²)	Volume de Corte (m³)	Volume de Aterro (m³)	Volum. Corte Acum. (m³)	Volum. Aterro Acum. (m³)
0+0,00	2,72	0,00	0,00	0,00	0,00	0,00
1+0,00	2,19	0,00	49,08	0,00	49,08	0,00
2+0,00	1,70	0,00	38,87	0,00	87,95	0,00
3+0,00	1,35	0,00	30,42	0,00	118,37	0,00
4+0,00	0,84	0,00	21,89	0,00	140,25	0,00
5+0,00	1,06	0,00	19,04	0,00	159,29	0,00
6+0,00	1,61	0,00	26,68	0,00	185,98	0,00
7+6,74	1,96	0,00	47,64	0,00	233,61	0,00

VOLUME TOTAL - RUA ZANUNCIO						
Estaca	Área de Corte (m²)	Área de Aterro (m²)	Volume de Corte (m³)	Volume de Aterro (m³)	Volum. Corte Acum. (m³)	Volum. Aterro Acum. (m³)
0+0,00	1,90	0,00	0,00	0,00	0,00	0,00
1+0,00	0,23	0,15	21,28	1,49	21,28	1,49
2+0,00	0,70	0,00	9,29	1,49	30,57	2,99
3+0,00	0,52	0,00	12,25	0,00	42,82	2,99
4+0,00	1,07	0,00	15,97	0,00	58,79	2,99
5+0,00	1,24	0,00	23,18	0,00	81,97	2,99
6+0,00	1,02	0,00	22,60	0,00	104,56	2,99
6+1,03	0,97	0,00	1,02	0,00	105,58	2,99

APROVADO
Prefeitura Municipal de Bonito/MS
Nº: 03.073.673/0001-60

ARQUITETO E URBANISTA

CARLOS HENRIQUE SANCHES CORREA

CAU A 107538-1



PREFEITURA MUNICIPAL DE BONITO/MS
SECRETARIA MUNICIPAL DE OBRAS

OBRA: INFRAESTRUTURA
PAVIMENTAÇÃO ASFÁLTICA E DRENAGEM DE ÁGUAS PLUVIAIS

LOCAL: VILA MIMITO

TÍTULO: PROJETO EXECUTIVO
PROJETO GEOMÉTRICO

FOLHA: 02

ESCALA: S/ESCALA

DATA: MAIO/2025

REVISÃO: R00

ART

AUTOR DO PROJETO



LAZARO BARBOSA
MACHADO:255299
60600

Assinado de forma digital por LAZARO BARBOSA MACHADO:25529960600
Data: 2025.06.24 13:59:36 -03'00'



ENG.º CIVIL
LÁZARO BARBOSA MACHADO
CREA 22039/MG VISTO 1634

PROPRIETÁRIO

JOSMAIL
RODRIGUES:0786273
2839

Assinado de forma digital por JOSMAIL RODRIGUES:07862732839
Data: 2025.06.25 15:01:46 -04'00'

PREFEITURA MUNICIPAL DE BONITO/MS

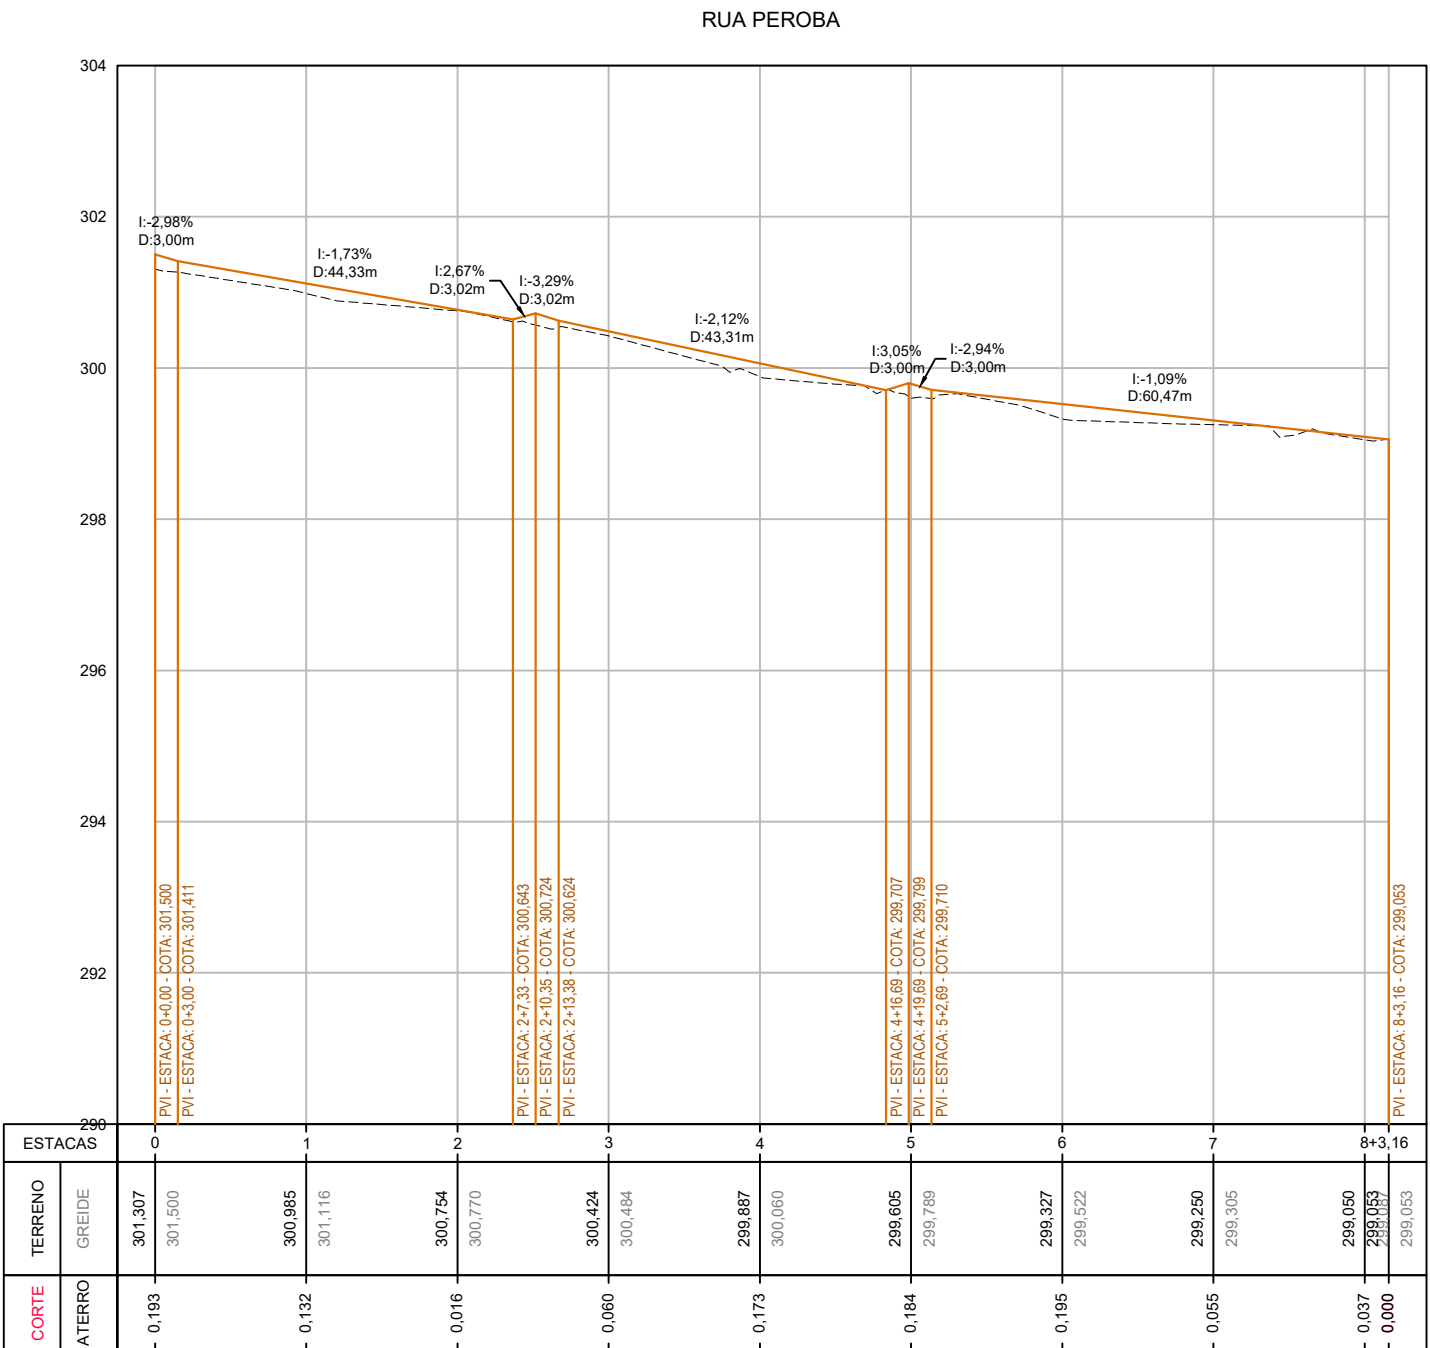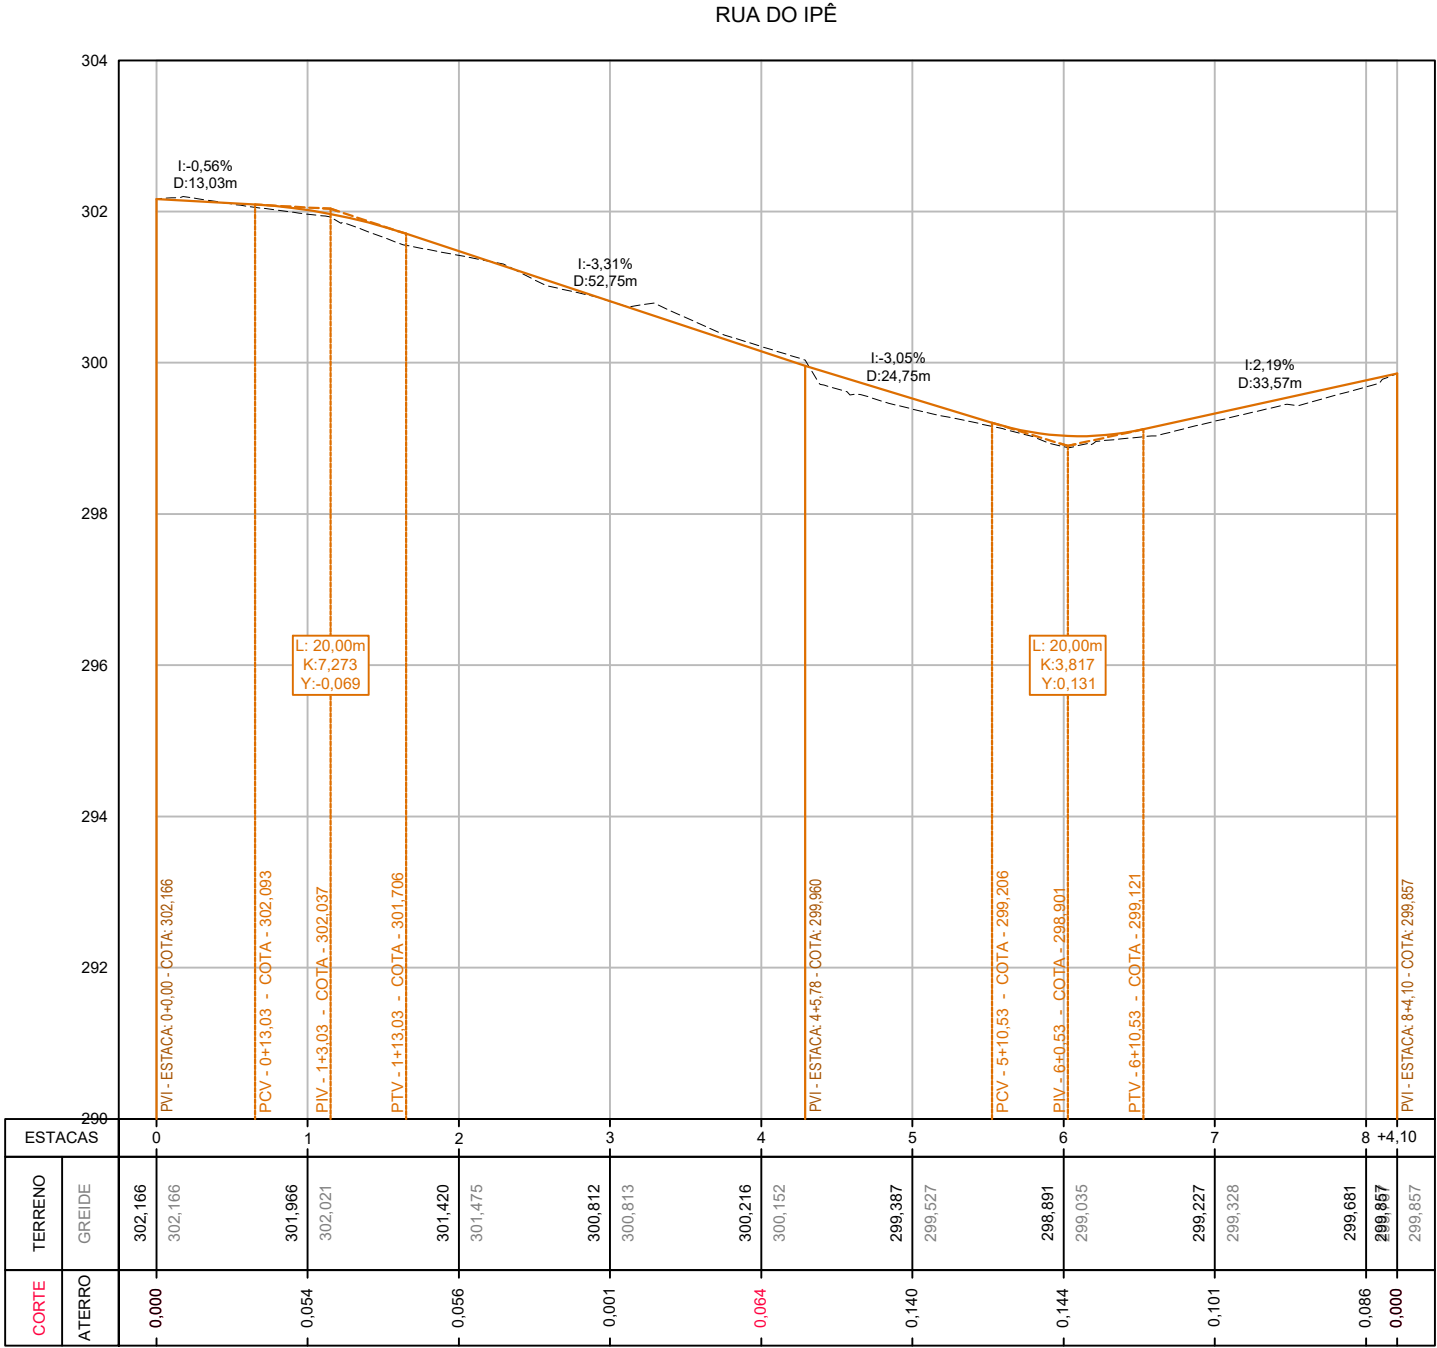

LEGENDA

- GREIDE DE PAVIMENTAÇÃO
- TERRENO NATURAL

APROVADO

Prefeitura Municipal de Bonito/MS

INPJ: 08.073.673/0001-60

ARQUITETO URBANISTA

CARLOS HENRIQUE SANCHES CORREA

CAU A 107538-1

PREFEITURA MUNICIPAL DE BONITO/MS

SECRETARIA MUNICIPAL DE OBRAS

OBRA: INFRAESTRUTURA

PAVIMENTAÇÃO ASFÁLTICA E DRENAGEM DE ÁGUAS PLUVIAIS

TÍTULO: PROJETO EXECUTIVO

PERFIS LONGITUDINAIS

ESCALA: 1:1.000

DATA: MAIO/2025

REVISÃO: R00

ART

LOCAL: VILA MIMITO

FOLHA: 03

AUTOR DO PROJETO

LAZARO BARBOSA

MACHADO:255299

60600

Assinado de forma digital por LAZARO BARBOSA MACHADO:25529960600

Dados: 2025.06.24 14:00:07 -03'00'

ENG.º CIVIL

LÁZARO BARBOSA MACHADO



CREA 22039/MG VISTO 1634

PROPRIETÁRIO JOSMAIL RODRIGUES:07862732839

Assinado de forma digital por JOSMAIL RODRIGUES:07862732839

Dados: 2025.06.25 15:02:07 -04'00'

PREFEITURA MUNICIPAL DE BONITO/MS

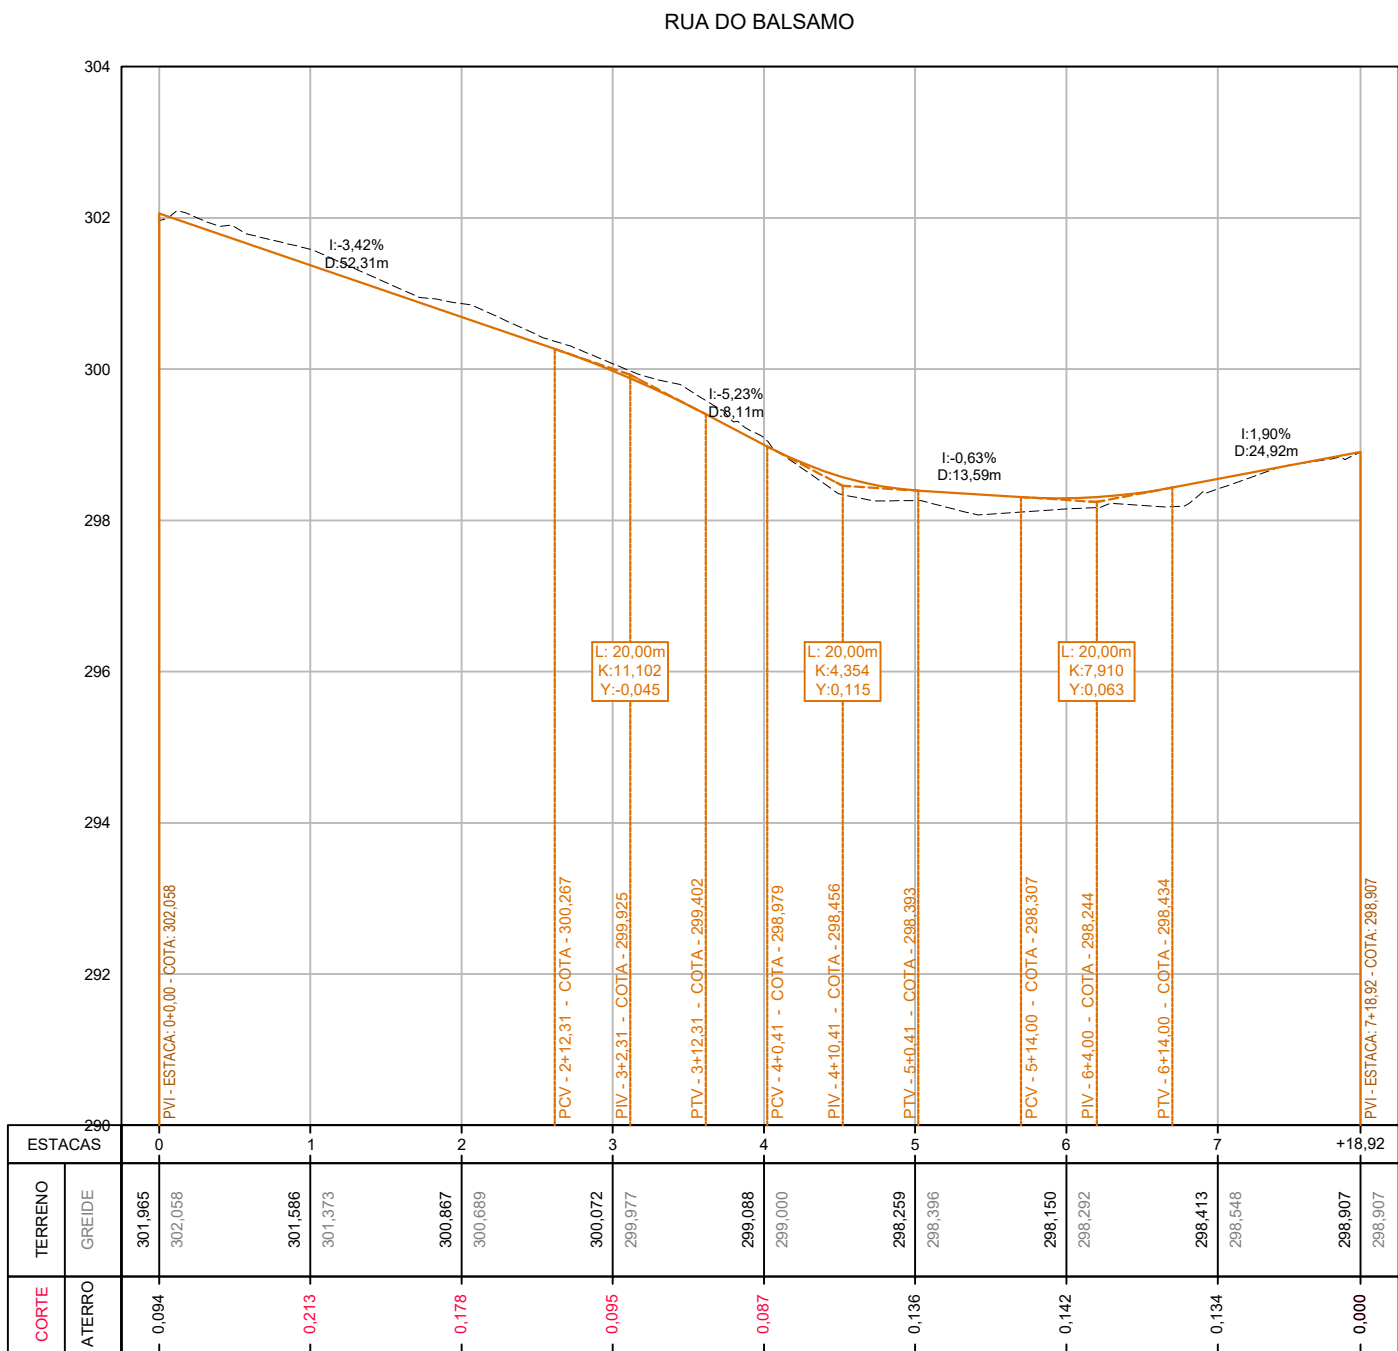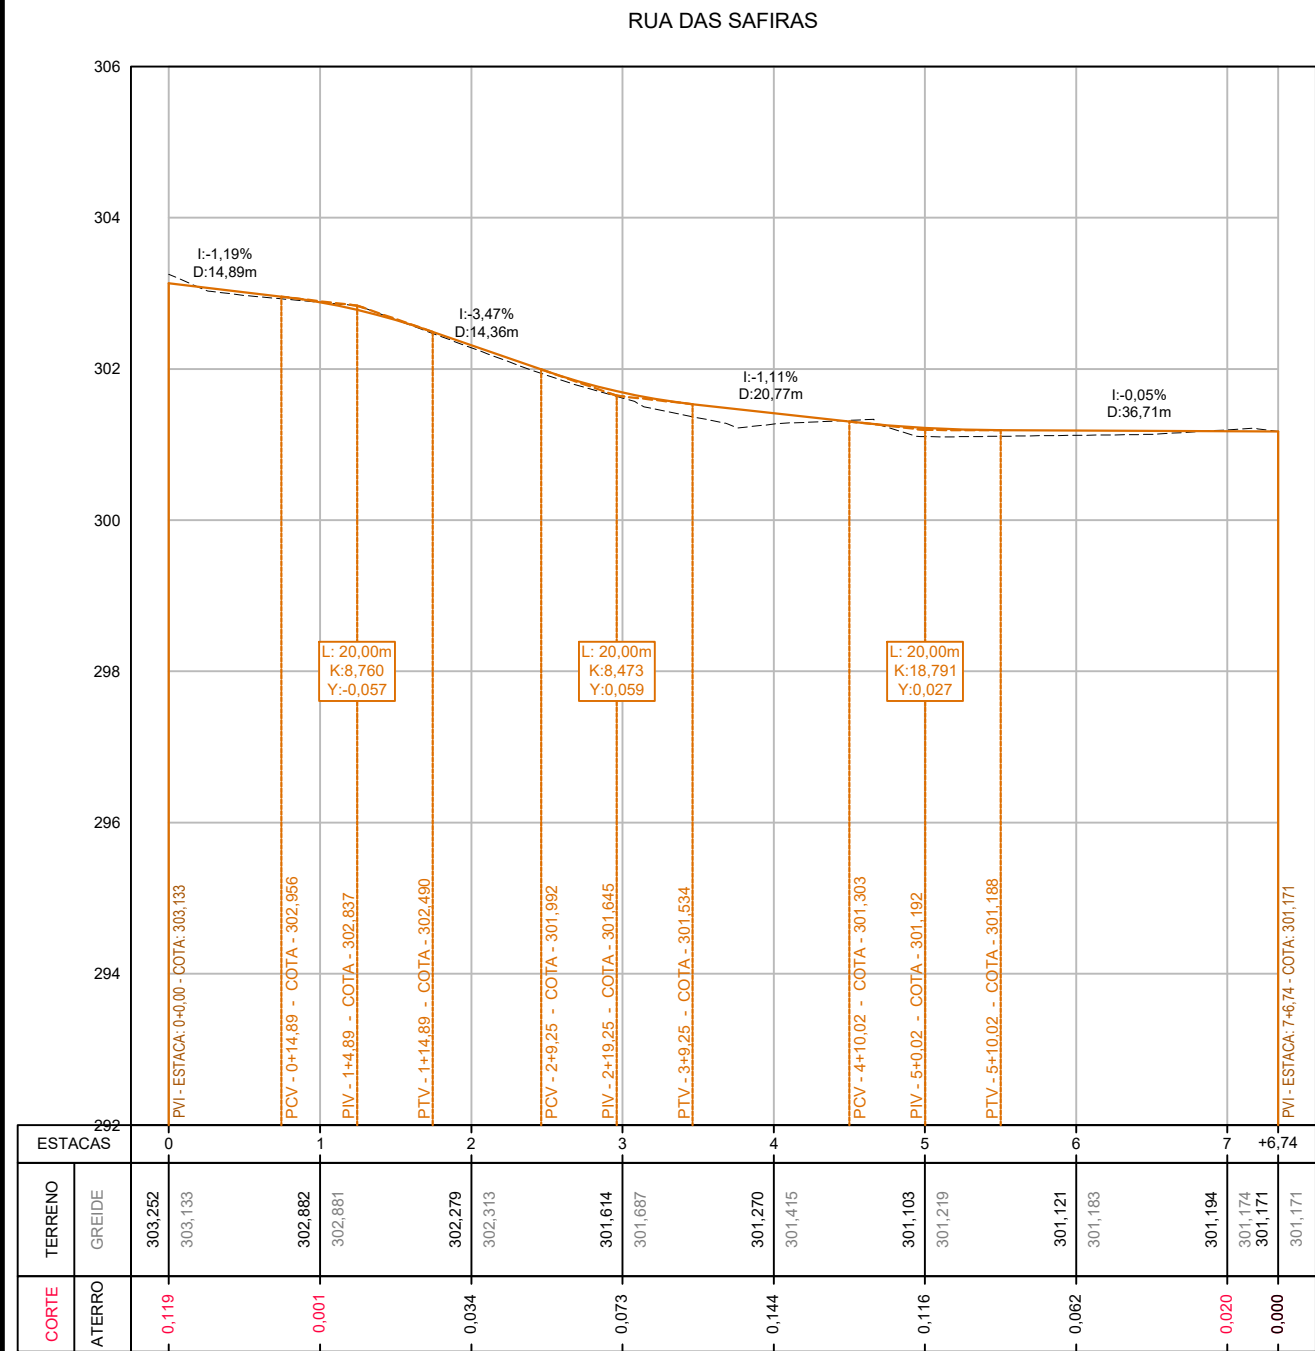

LEGENDA

— GREIDE DE PAVIMENTAÇÃO

- - - - - TERRENO NATURAL

APROVADO

Prefeitura Municipal de Bonito/MS

INPJ: 03.073.673/0001-60

ARQUITETO URBANISTA

CARLOS HENRIQUE SANCHES CORREA

CAU A 107538-1

PREFEITURA MUNICIPAL DE BONITO/MS

SECRETARIA MUNICIPAL DE OBRAS

OBRA: INFRAESTRUTURA

PAVIMENTAÇÃO ASFÁLTICA E DRENAGEM DE ÁGUAS PLUVIAIS

TÍTULO: PROJETO EXECUTIVO

PERFIS LONGITUDINAIS

ESCALA: 1:1.000

DATA: MAIO/2025

REVISÃO: R00

LOCAL: VILA MIMITO

FOLHA: 04

ART

AUTOR DO PROJETO

LAZARO BARBOSA

Assinado de forma digital por LAZARO BARBOSA

MACHADO:25529

960600

ENG.º CIVIL

LÁZARO BARBOSA MACHADO

CREA 22039/MG VISTO 1634

PROPRIETÁRIO


JOSMAIL RODRIGUES:07862732

Assinado de forma digital por JOSMAIL RODRIGUES:07862732

839

PREFEITURA MUNICIPAL DE BONITO/MS

RUA ZANUNCIO

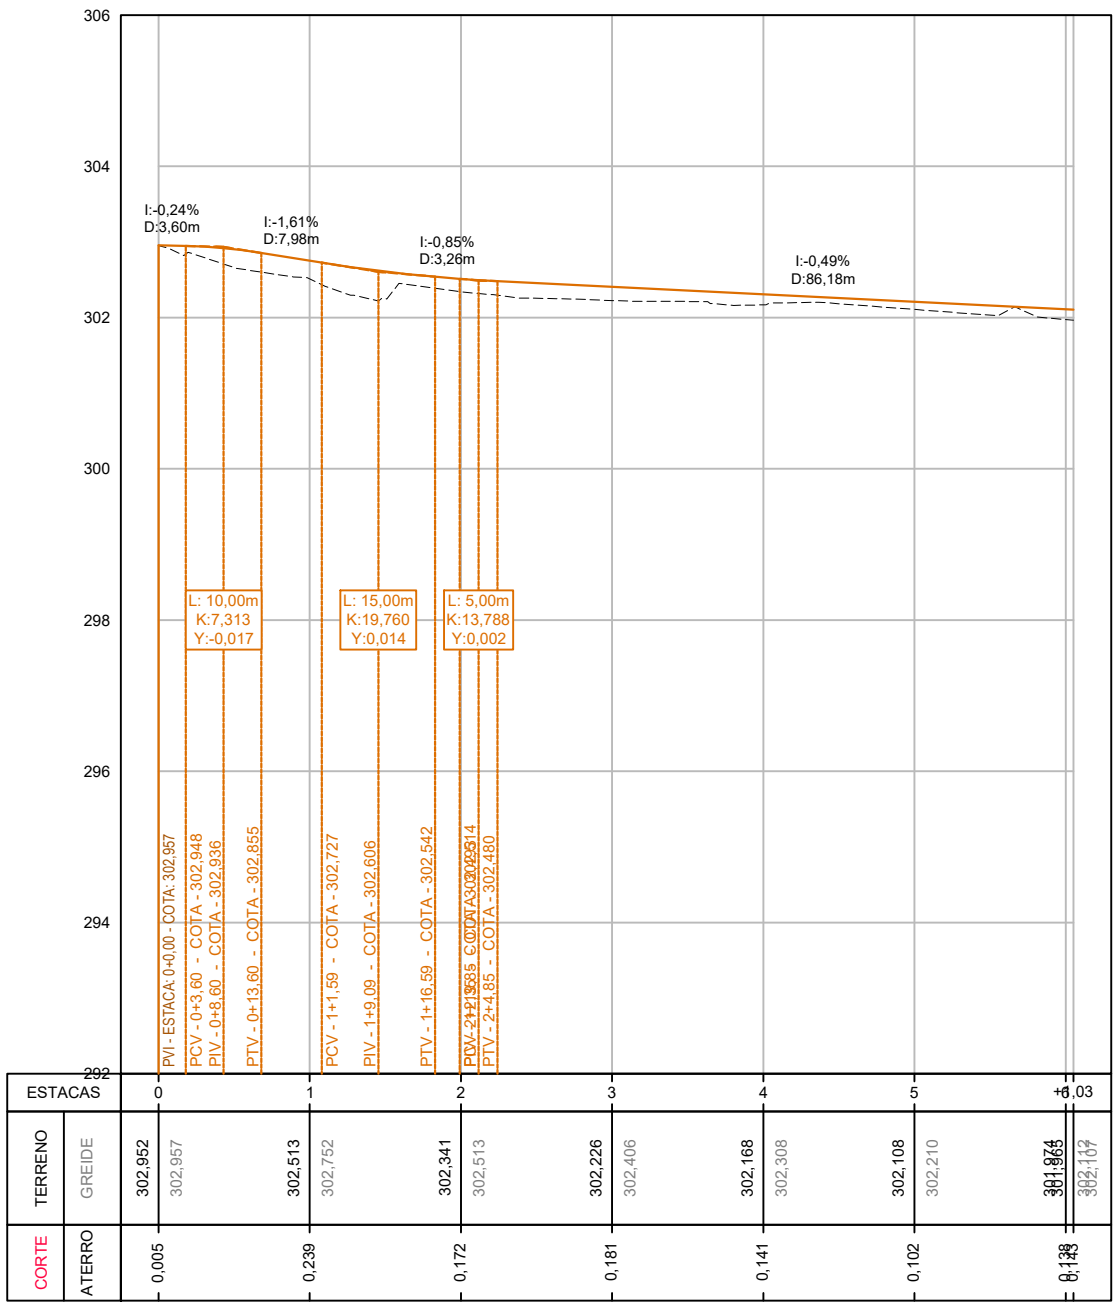

LEGENDA

— GREIDE DE PAVIMENTAÇÃO

----- TERRENO NATURAL

APROVADO

Prefeitura Municipal de Bonito/MS

CNPJ: 08.073.673/0001-60

ARQUITETO E URBANISTA

CARLOS HENRIQUE SANCHES CORREA

CAU A 107538-1

PREFEITURA MUNICIPAL DE BONITO/MS			
SECRETARIA MUNICIPAL DE OBRAS			
OBRA	INFRAESTRUTURA		LOCAL
PAVIMENTAÇÃO ASFÁLTICA E DRENAGEM DE ÁGUAS PLUVIAIS		VILA MIMITO	
TÍTULO	PROJETO EXECUTIVO		FOLHA
PERFIS LONGITUDINAIS		06	
ESCALA	DATA	REVISÃO	ART
1:1.000	MAIO/2025	R00	

AUTOR DO PROJETO	
LAZARO BARBOSA	
MACHADO:255299	
60600	
ENG.º CIVIL	
LÁZARO BARBOSA MACHADO	
CREA 22039/MG VISTO 1634	
PROPRIETÁRIO	
JOSMAIL	
RODRIGUES:0786273	
2839	
PREFEITURA MUNICIPAL DE BONITO/MS	