


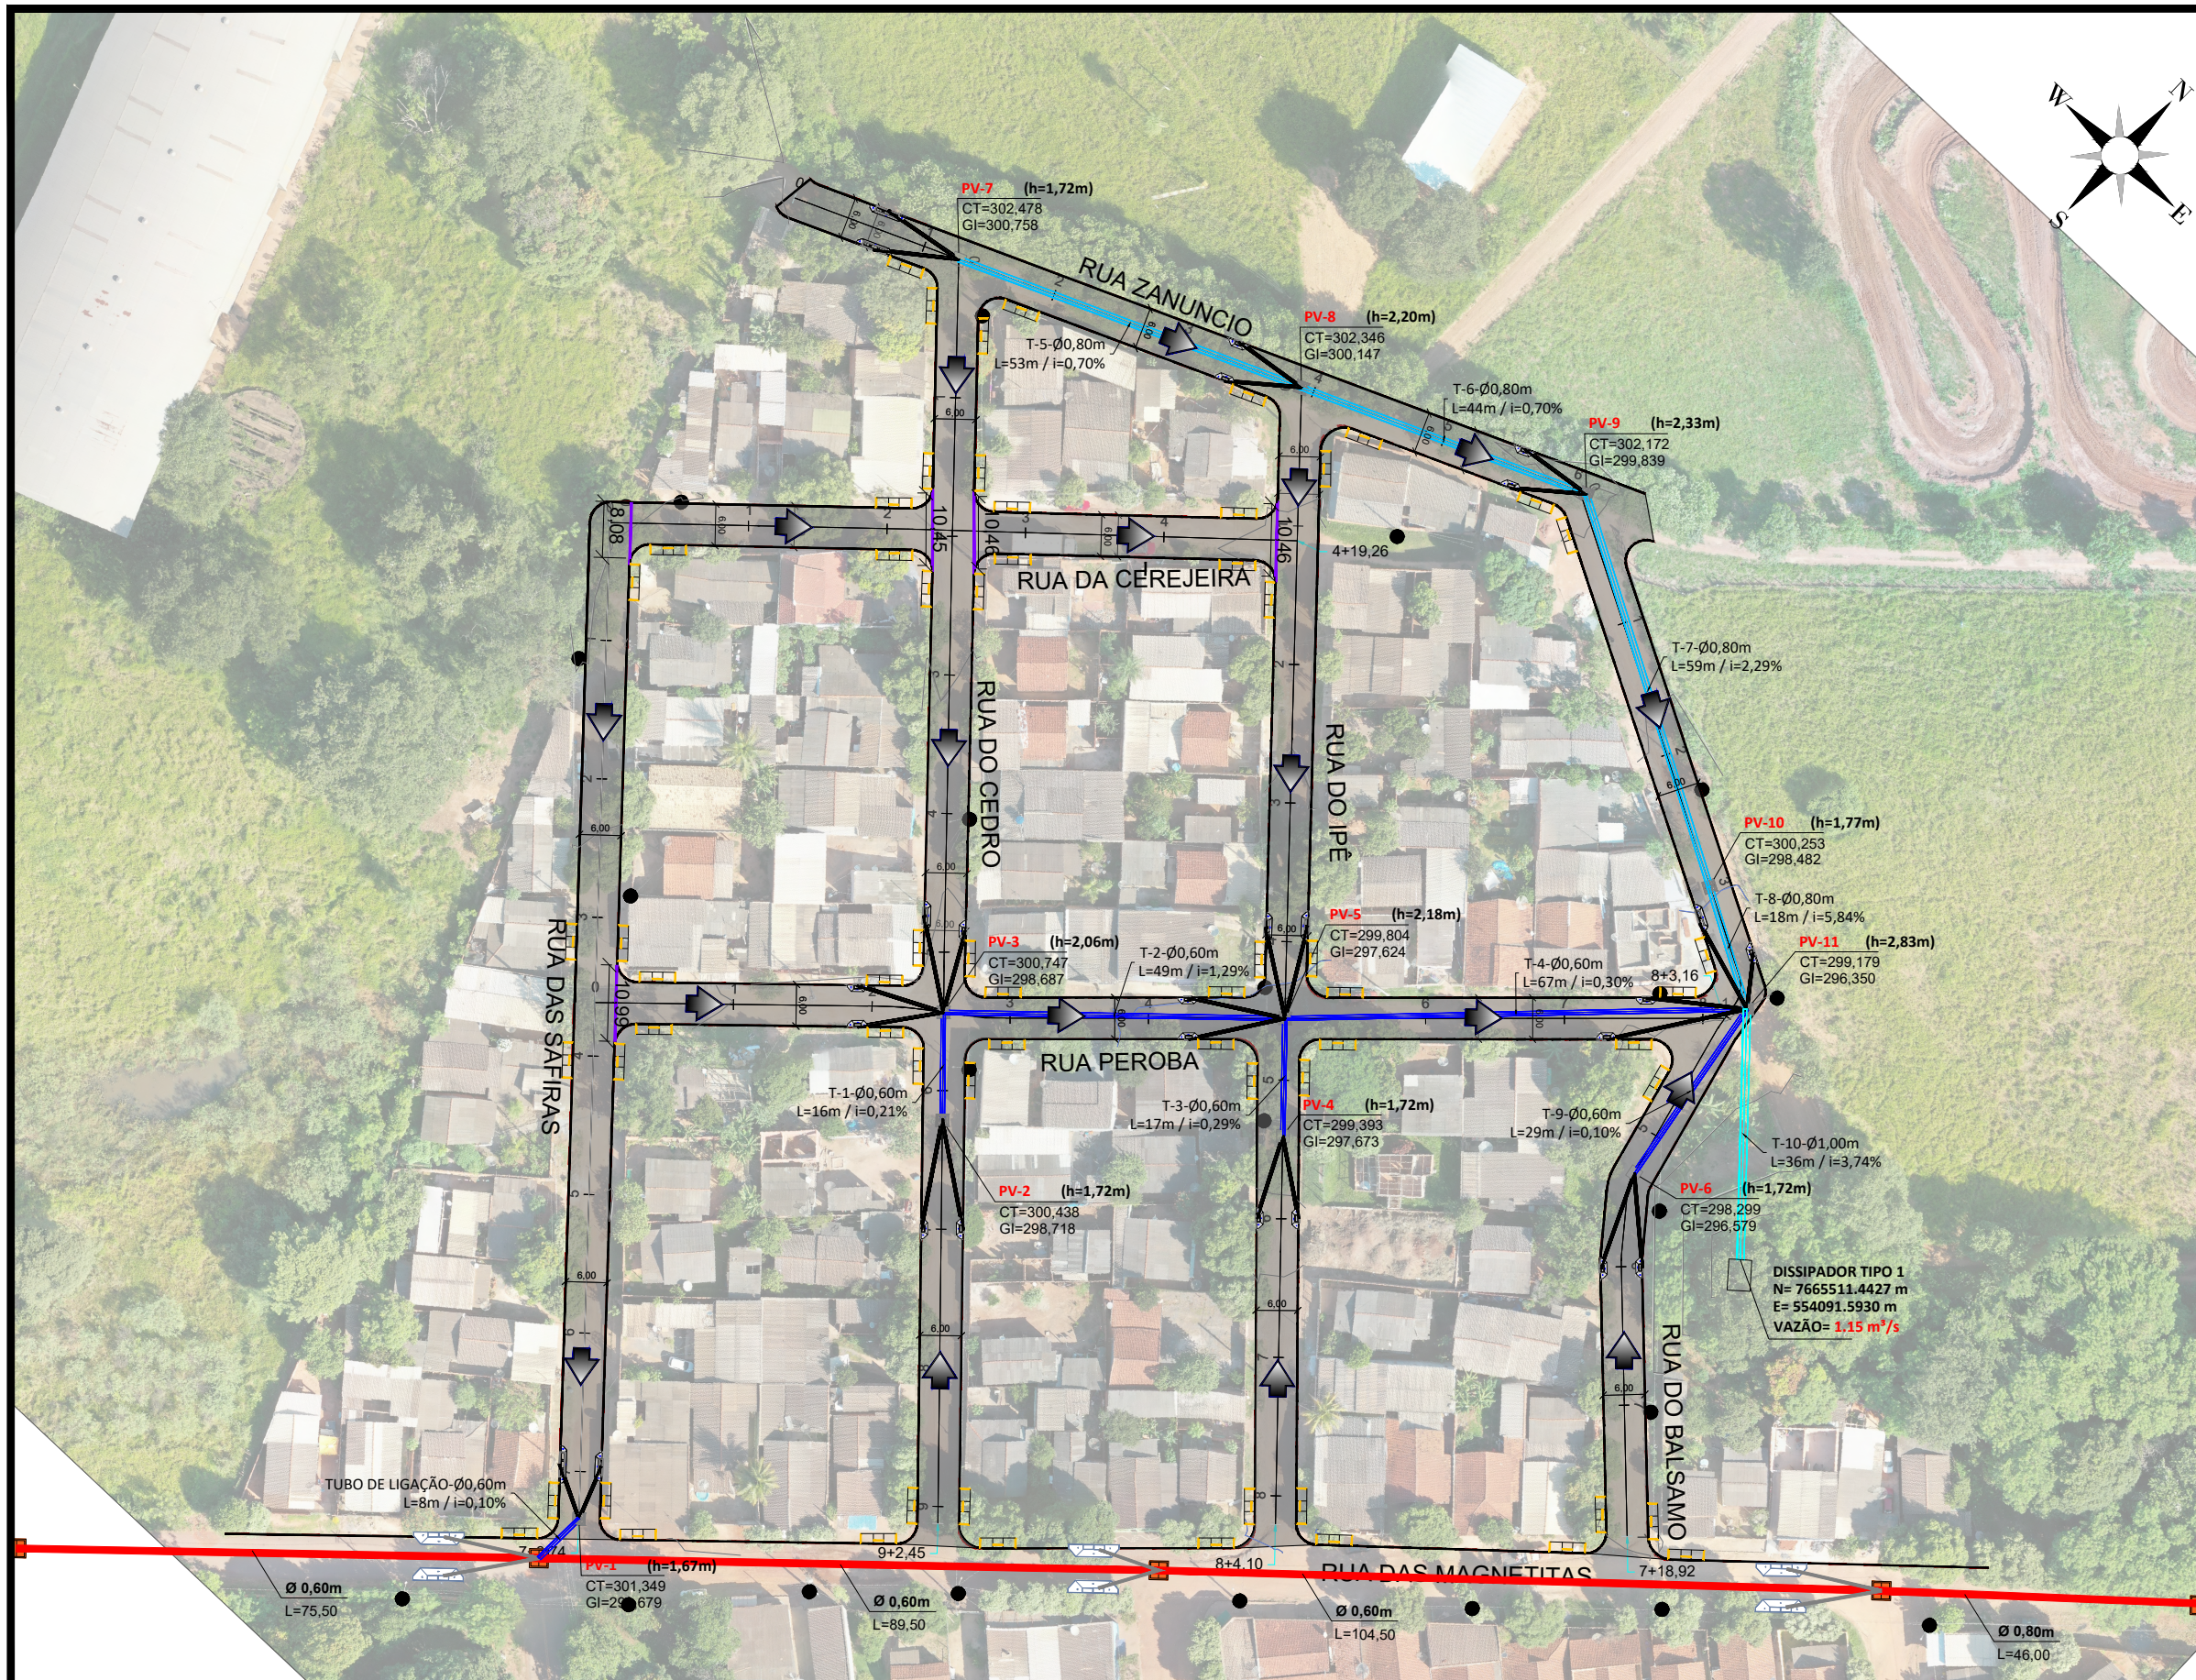


- LEGENDA
- SARJETÃO À EXECUTAR
 - DRENAGEM EXISTENTE
 - ALINHAMENTO PREDIAL
 - EIXO - ESTACAS (20m x 20m)
 - CURVAS DE NÍVEL - 1m x 1m
 - PAVIMENTO À EXECUTAR
 - SENTIDO DO FLUXO
 - REDE DE DRENAGEM Ø 0,60m A EXECUTAR
 - REDE DE DRENAGEM Ø 0,80m A EXECUTAR
 - REDE DE DRENAGEM Ø 1,00m A EXECUTAR
 - POÇO DE VISITA À EXECUTAR
 - TUBO DE LIGAÇÃO Ø 0,40m À EXECUTAR
 - ÁREAS DE CONTRIBUIÇÃO (MICRO BACIAS)
 - BOCA DE LOBO A EXECUTAR

APROVADO
Prefeitura Municipal de Bonito/MS
Nº: 08.073.673/0001-60
ARQUITETO E URBANISTA
CARLOS HENRIQUE SANCHES CORREA
CAU A 107538-1

PREFEITURA MUNICIPAL DE BONITO SECRETARIA MUNICIPAL DE OBRAS		
OBRA	INFRAESTRUTURA PAVIMENTAÇÃO ASFÁLTICA E DRENAGEM DE ÁGUAS PLUVIAIS	LOCAL VILA MIMITO
TÍTULO	PROJETO EXECUTIVO PROJETO DE DRENAGEM	FOLHA 01
ESCALA 1:1000	DATA MAIO/2025	REVISÃO R00


AUTOR DO PROJETO LBM LÁZARO BARBOSA MACHADO CREA 22039/MG VISTO 1634	
PROPRIETÁRIO PREFEITURA MUNICIPAL DE BONITO/MS	

RUA DA CEREJEIRA

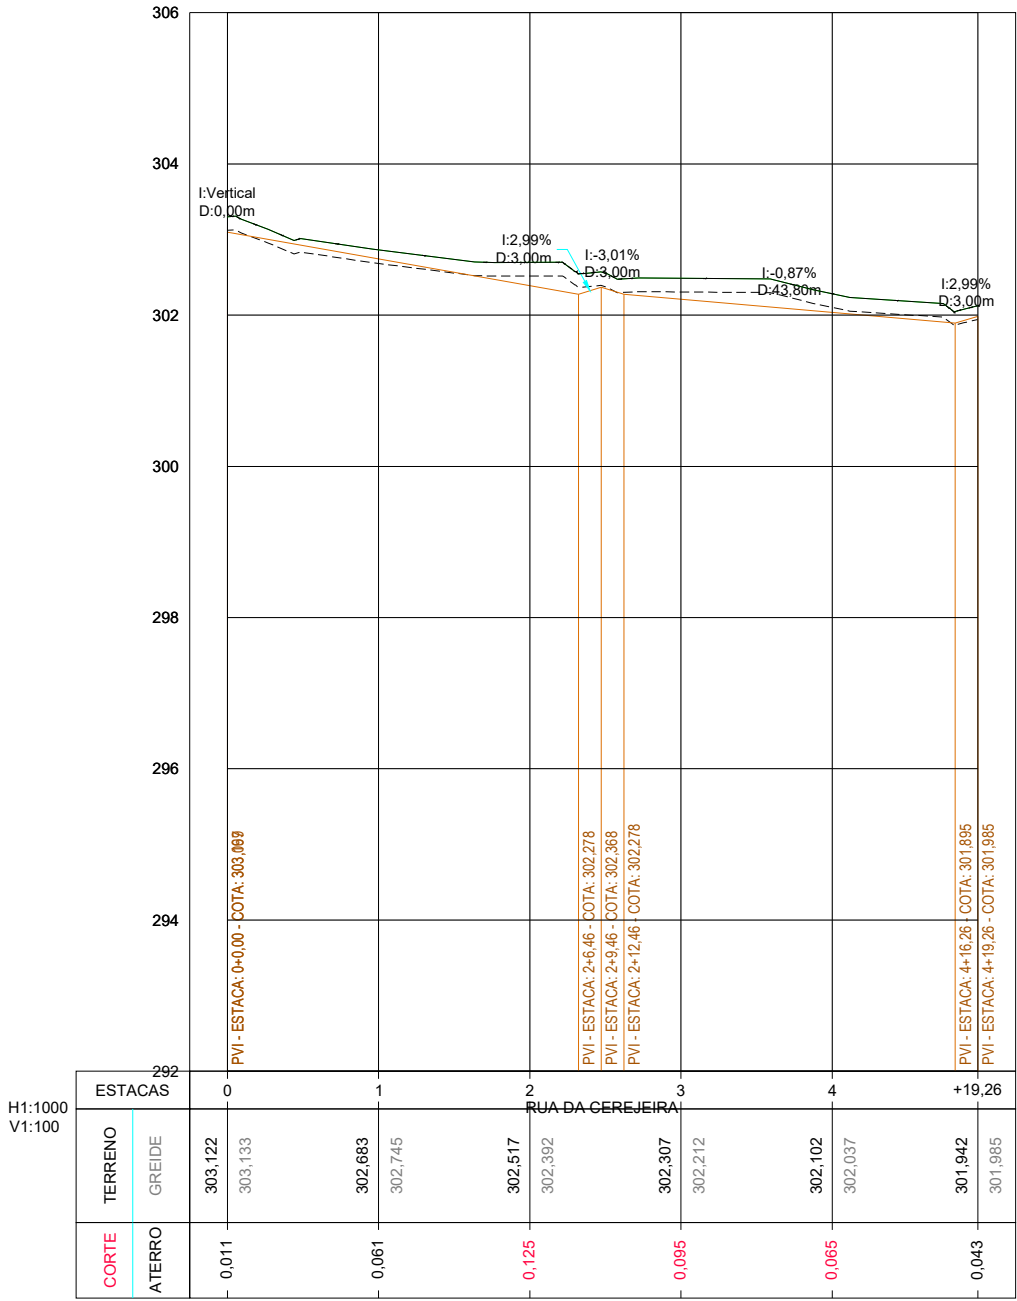

LEGENDA

- TERRENO NATURAL
- GREIDE DO TERRENO
- TERRENO DA DRENAGEM

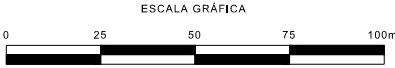

APROVADO
Prefeitura Municipal de Bonito/MS
INPJ: 08.073.673/0001-60
ARQUITETO E URBANISTA
CARLOS HENRIQUE SANCHES CORREA
CAU A 107538-1

PREFEITURA MUNICIPAL DE BONITO/MS SECRETARIA MUNICIPAL DE OBRAS			
OBRA		LOCAL	
INFRAESTRUTURA PAVIMENTAÇÃO ASFÁLTICA E DRENAGEM DE ÁGUAS PLUVIAIS		VILA MIMITO	
TÍTULO		FOLHA	
PROJETO EXECUTIVO PROJETO DE DRENAGEM		02	
ESCALA	DATA	REVISÃO	ART
1:1000	MAIO/2025	R00	

AUTOR DO PROJETO	
LBM ENGENHARIA PROJETOS E CONSULTORIA	
ENG.º CIVIL LÁZARO BARBOSA MACHADO CREA 22039/MG VISTO 1634	
PROPRIETÁRIO	
PREFEITURA MUNICIPAL DE BONITO/MS	