



RUA DAS SAFIRAS

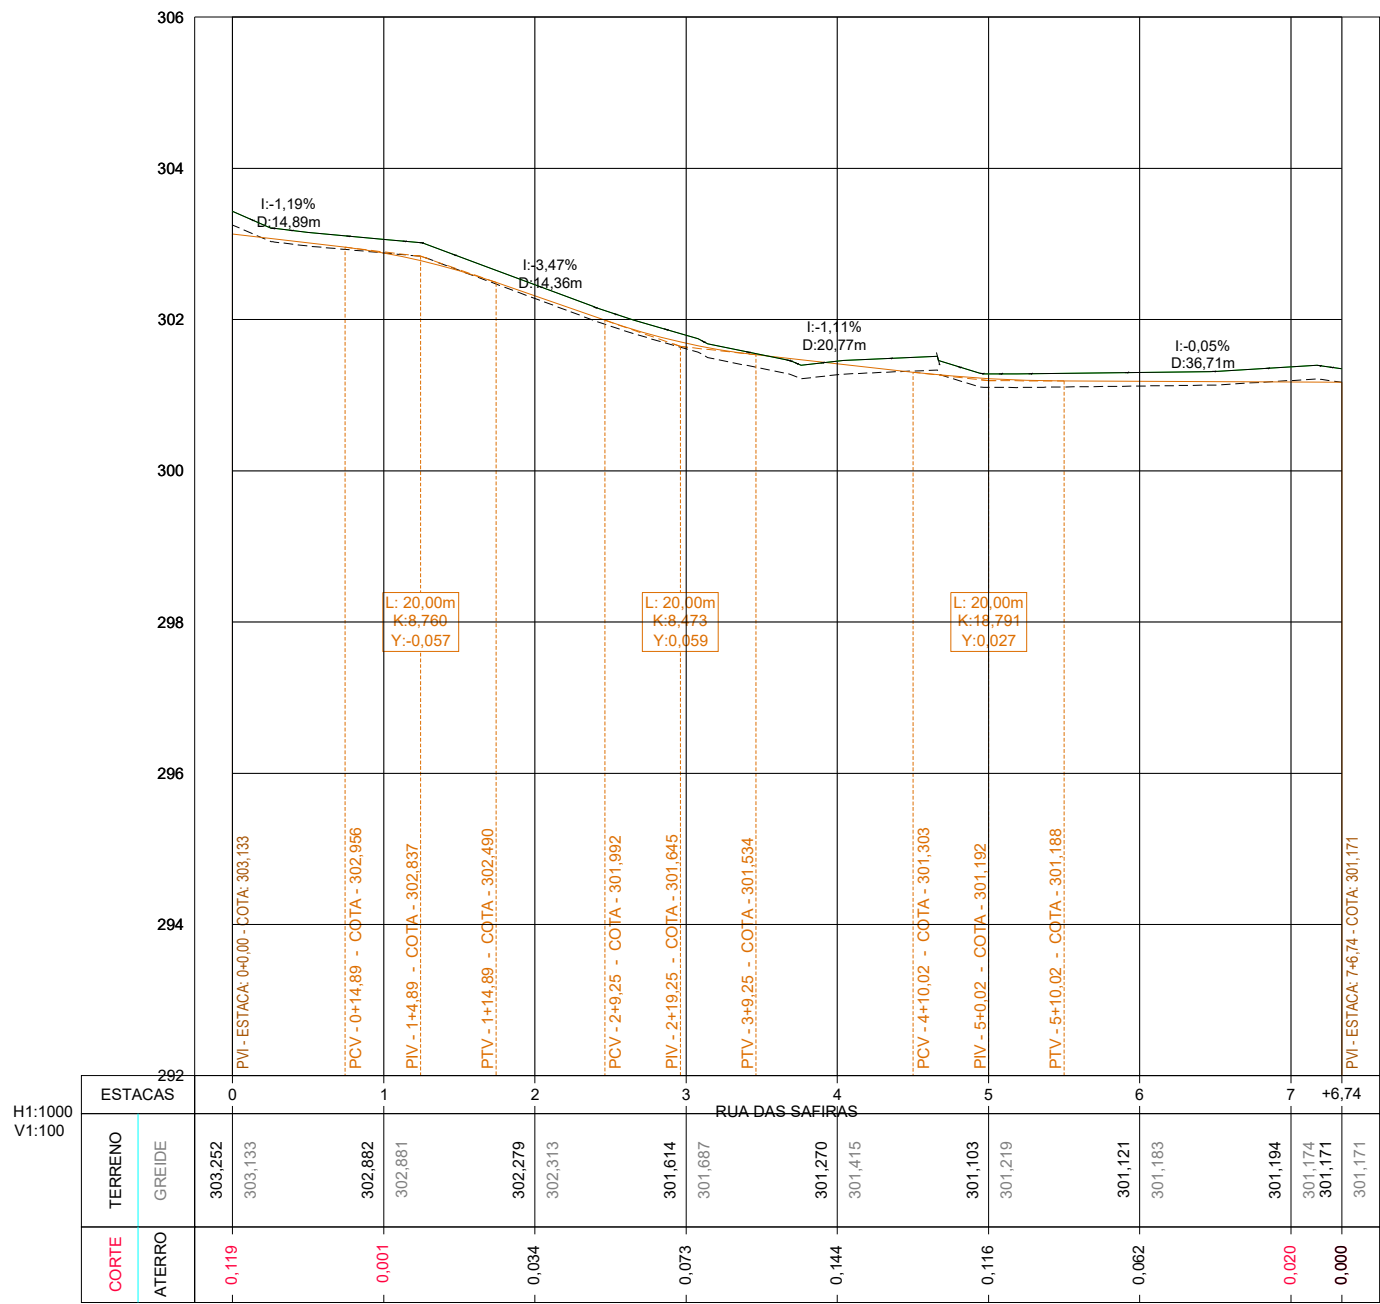

LEGENDA

- TERRENO NATURAL
- GREIDE DO TERRENO
- TERRENO DA DRENAGEM

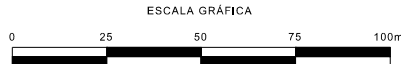


**APROVADO**  
Prefeitura Municipal de Bonito/MS  
INPJ: 08.073.673/0001-60  
ARQUITETO E URBANISTA  
**CARLOS HENRIQUE SANCHES CORREA**  
CAU A 107538-1

|                                                                           |                                                                       |                |                      |
|---------------------------------------------------------------------------|-----------------------------------------------------------------------|----------------|----------------------|
| <b>PREFEITURA MUNICIPAL DE BONITO/MS</b><br>SECRETARIA MUNICIPAL DE OBRAS |                                                                       |                |                      |
| OBRA                                                                      | INFRAESTRUTURA<br>PAVIMENTAÇÃO ASFÁLTICA E DRENAGEM DE ÁGUAS PLUVIAIS |                | LOCAL<br>VILA MIMITO |
| TÍTULO                                                                    | PROJETO EXECUTIVO<br>PROJETO DE DRENAGEM                              |                |                      |
| ESCALA<br>1:1000                                                          | DATA<br>MAIO/2025                                                     | REVISÃO<br>R00 | FOLHA<br>03          |
| ART                                                                       |                                                                       |                |                      |


|                                                                   |  |
|-------------------------------------------------------------------|--|
| AUTOR DO PROJETO                                                  |  |
| <b>LBM</b><br>ENGENHARIA<br>PROJETOS E CONSULTORIA                |  |
| ENG.º CIVIL<br>LÁZARO BARBOSA MACHADO<br>CREA 22039/MG VISTO 1634 |  |
| PROPRIETÁRIO                                                      |  |
| PREFEITURA MUNICIPAL DE BONITO/MS                                 |  |

RUA DO BALSAMO

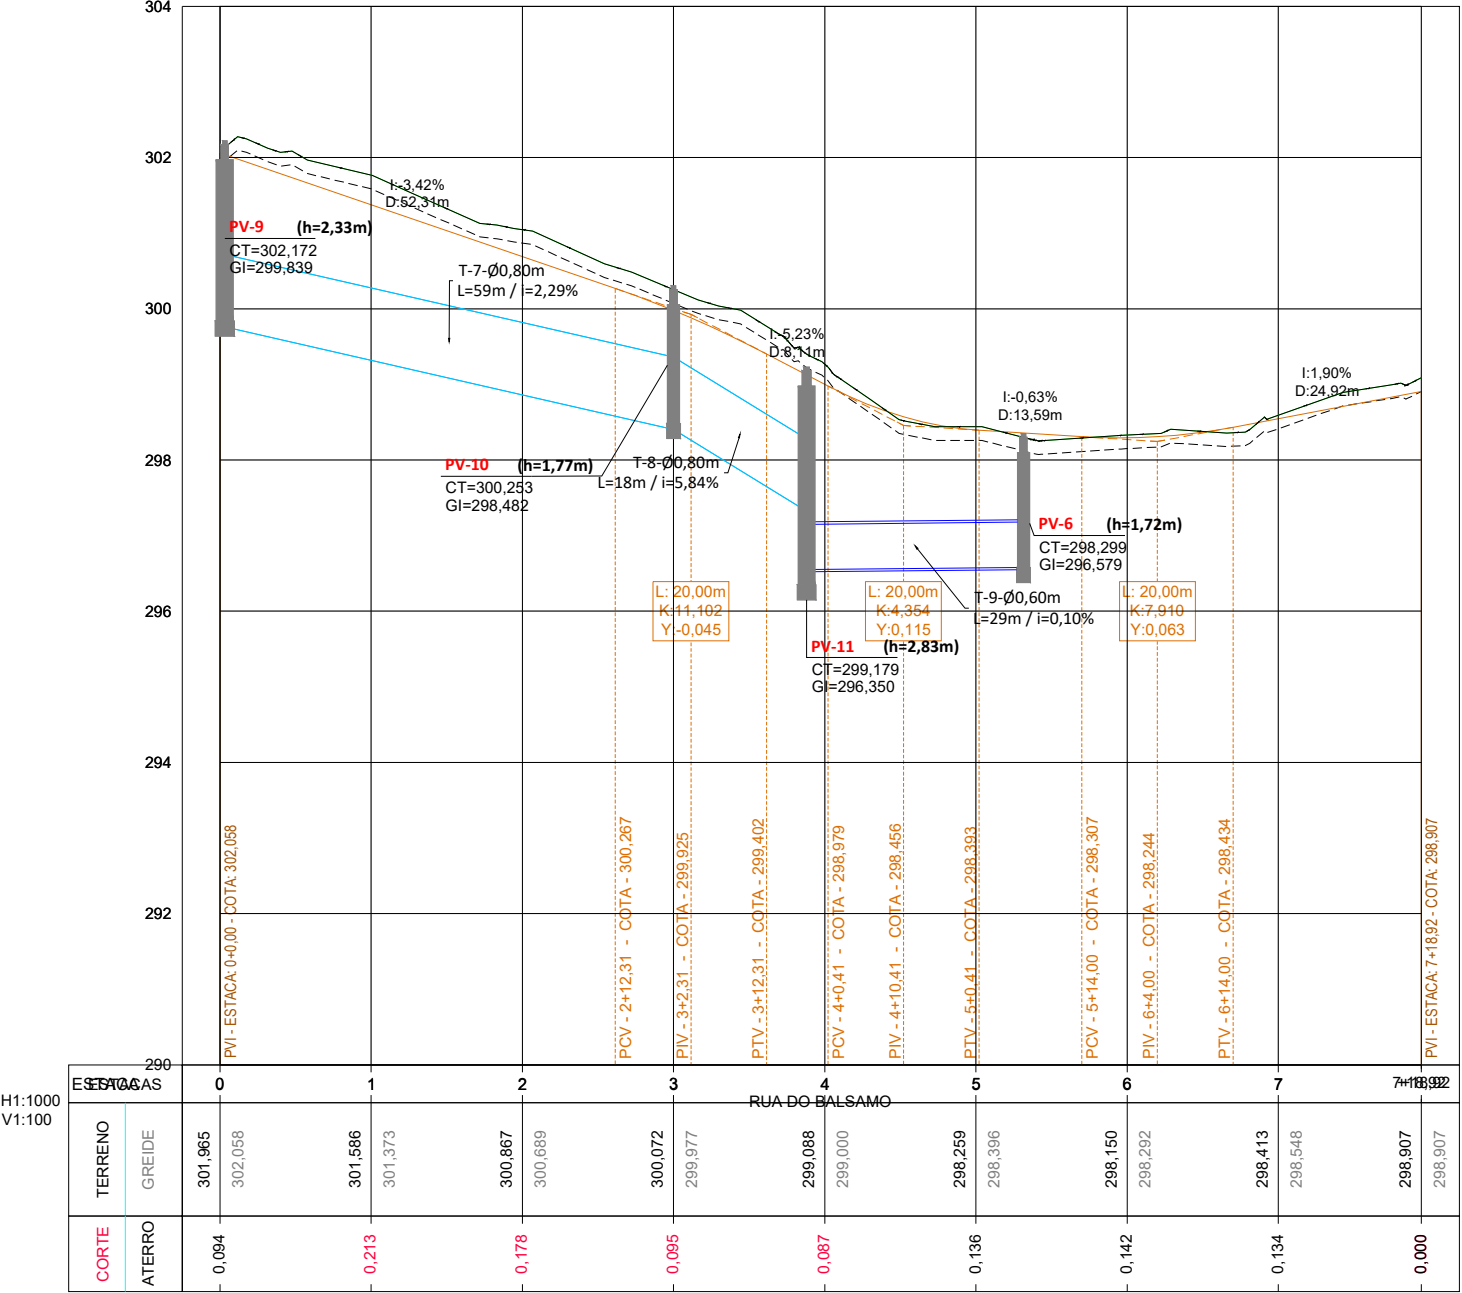

LEGENDA

- TERRENO NATURAL
- GREIDE DO TERRENO
- TERRENO DA DRENAGEM

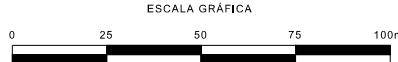

**APROVADO**  
Prefeitura Municipal de Bonito/MS  
INPJ: 08.073.673/0001-60  
ARQUITETO URBANISTA  
CARLOS HENRIQUE SANCHES CORREA  
CAU A 107538-1

|                                                                    |                                                                       |                      |
|--------------------------------------------------------------------|-----------------------------------------------------------------------|----------------------|
| PREFEITURA MUNICIPAL DE BONITO/MS<br>SECRETARIA MUNICIPAL DE OBRAS |                                                                       |                      |
| OBRA                                                               | INFRAESTRUTURA<br>PAVIMENTAÇÃO ASFÁLTICA E DRENAGEM DE ÁGUAS PLUVIAIS | LOCAL<br>VILA MIMITO |
| TÍTULO                                                             | PROJETO EXECUTIVO<br>PROJETO DE DRENAGEM                              |                      |
| ESCALA                                                             | 1:1000                                                                | DATA<br>MAIO/2025    |
| REVISÃO                                                            | R00                                                                   | ART                  |

|                                                                   |  |
|-------------------------------------------------------------------|--|
| AUTOR DO PROJETO                                                  |  |
| LBM<br>PROJETOS E CONSULTORIA                                     |  |
| ENG.º CIVIL<br>LÁZARO BARBOSA MACHADO<br>CREA 22039/MG VISTO 1634 |  |
| PROPRIETÁRIO                                                      |  |
| PREFEITURA MUNICIPAL DE BONITO/MS                                 |  |