


RUA DO CEDRO

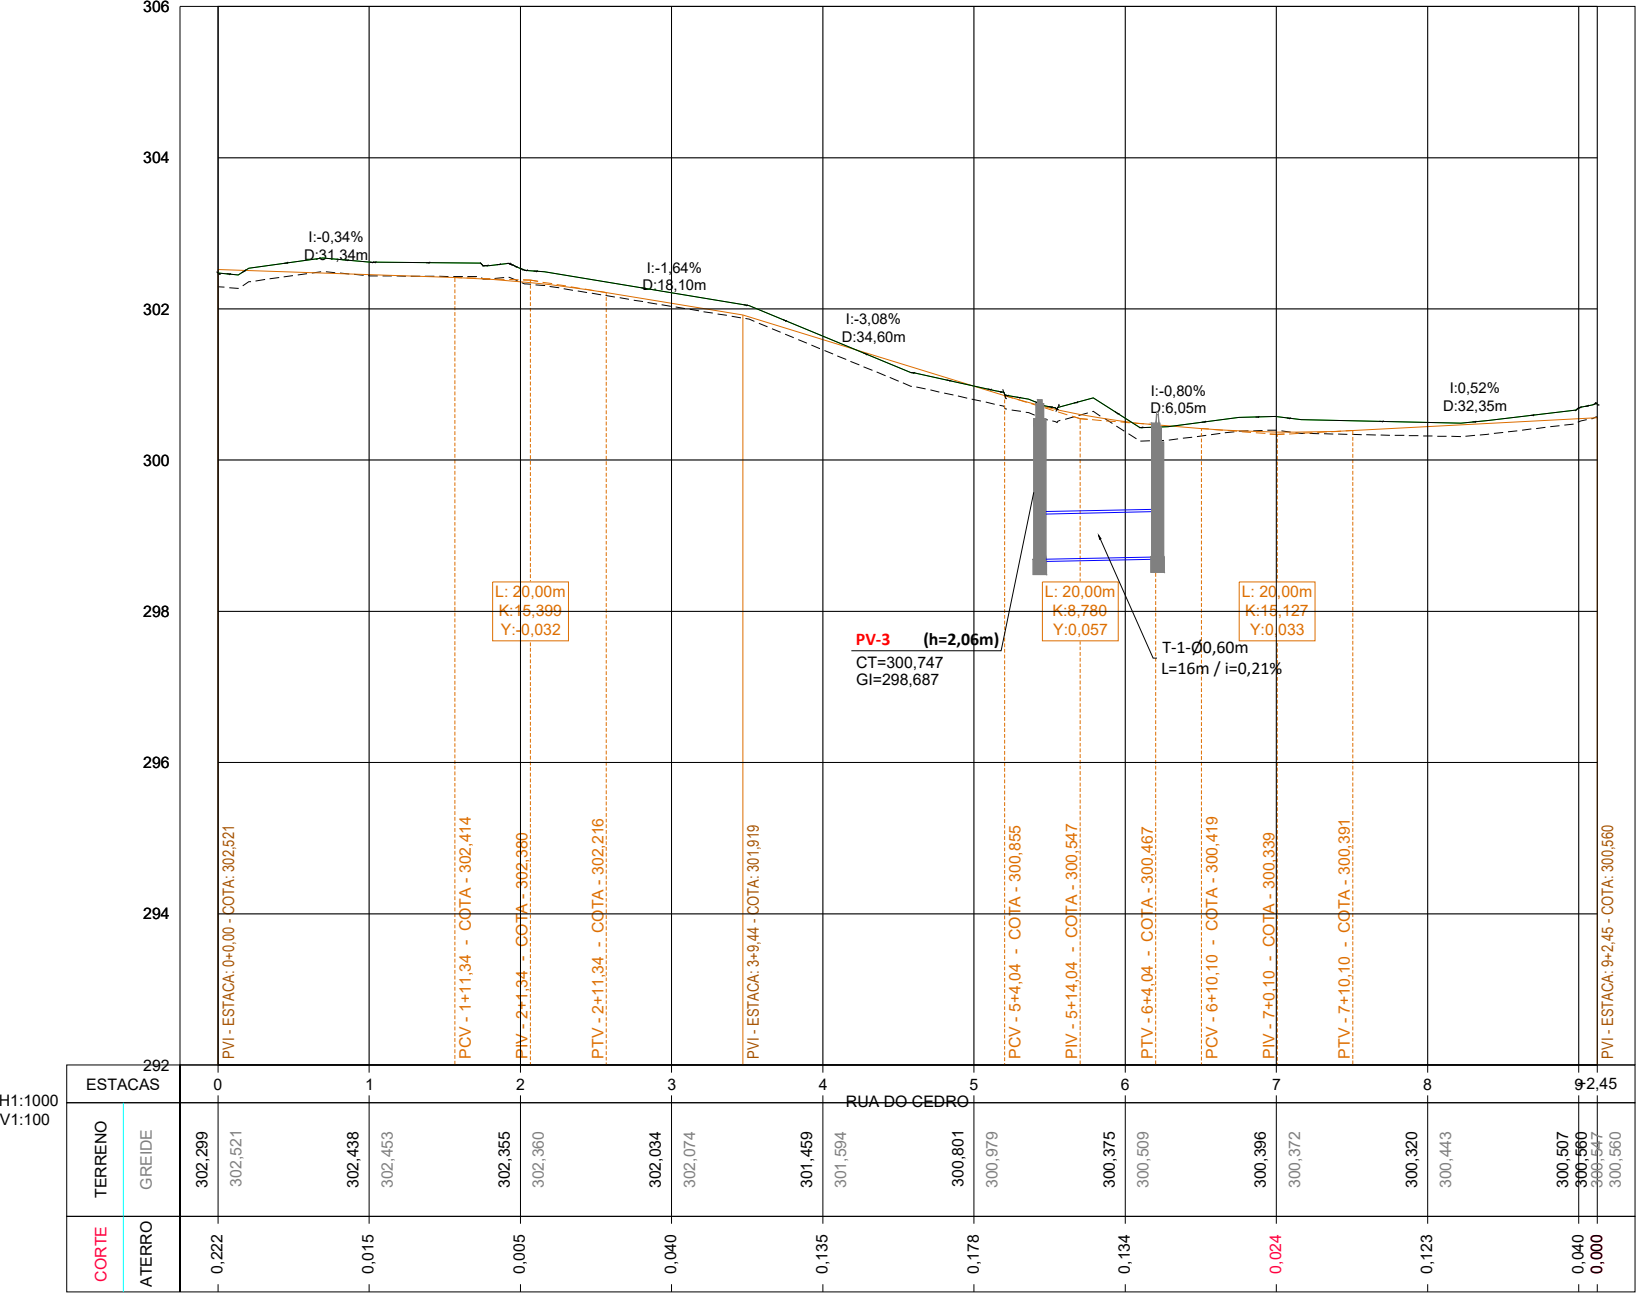

- LEGENDA
- TERRENO NATURAL
 - GREIDE DO TERRENO
 - TERRENO DA DRENAGEM



APROVADO
Prefeitura Municipal de Bonito/MS
NºPJ: 08.073.673/0001-60
ARQUITETO E URBANISTA
CARLOS HENRIQUE SANCHES CORREA
CAU A 107538-1

PREFEITURA MUNICIPAL DE BONITO/MS
SECRETARIA MUNICIPAL DE OBRAS

OBRA: INFRAESTRUTURA
PAVIMENTAÇÃO ASFÁLTICA E DRENAGEM DE ÁGUAS PLUVIAIS

TÍTULO: PROJETO EXECUTIVO
PROJETO DE DRENAGEM

ESCALA: 1:1000

DATA: MAIO/2025

REVISÃO: R00

LOCAL: VILA MIMITO

FOLHA: 05

ART

AUTOR DO PROJETO

LBM
LÁZARO BARBOSA MACHADO
CREA 22039/MG VISTO 1634

ENG.º CIVIL

PROPRIETÁRIO

PREFEITURA MUNICIPAL DE BONITO/MS

