




NOTA TÉCNICA

- 01 - OS RAIOS DAS ESQUINAS QUANDO NÃO INDICADOS SÃO DE 3,00 M;
- 02 - AS MEDIDAS QUANDO NÃO INDICADAS ESTÃO EM METROS;
- 03 - CONFERIR AS CONDIÇÕES FÍSICAS DOS MARCOS PARA LOCAÇÃO A PARTIR DESTES;
- 04 - PARA LOCAÇÃO DEVE-SE SEGUIR A TABELA COM AS COORDENADAS DOS EIXOS DO PROJETO GEOMÉTRICO;
- 05 - AS DECLIVIDADES TRANSVERSAIS ESTÃO INDICADAS NO PROJETO DE PAVIMENTAÇÃO E CONTEMPLADAS EM NOTA DE SERVIÇO;
- 06 - APÓS A LOCAÇÃO DOS EIXOS E ANTECEDENDO A EXECUÇÃO DA OBRA, A CONSTRUTORA DEVERÁ CONFIRMAR AS MEDIDAS DE PROJETO COM RELAÇÃO ÀS SEÇÕES TRANSVERSAIS PROPOSTAS, COMPATIBILIDADE DOS SERVIÇOS COM RELAÇÃO À ACESSIBILIDADE DE PESSOAS DE MOBILIDADE REDUZIDA E ACESSO DE VEÍCULOS, INFORMANDO IMEDIATAMENTE AO PROJETISTA PARA ALTERAÇÃO E CORREÇÕES;
- 07 - ANTES DO INÍCIO DAS OBRAS, A CONSTRUTORA DEVERÁ SOLICITAR OS CADASTROS ATUALIZADAS DAS CONCESSIONÁRIAS, PARA CONFERÊNCIA A MAPEAMENTO DESTAS;
- 08 - O LEVANTAMENTO DO TERRENOS PRIMITIVO PODE TER SIDO ALTERADO EM FUNÇÃO O PRAZO ENTRE ELABORAÇÃO DOS PROJETOS E INÍCIO DE EXECUÇÃO DAS OBRAS;
- 09 - CASO TENHA ALTERAÇÃO NO PROJETO POR DEFINIÇÃO DE OBRA, ESTAS DEVEM SER INFORMADAS AO PROJETISTA.

- LEGENDA**
- MEIO-FIO À EXECUTAR
 - EIXO - ESTACAS (20m x 20m)
 - PAVIMENTO A IMPLANTAR
 - TENTO A IMPLANTAR
 - SENTIDO DO FLUXO


PREFEITURA MUNICIPAL DE BONITO/MS SECRETARIA MUNICIPAL DE OBRAS		AUTOR DO PROJETO ENG.º CIVIL LÁZARO BARBOSA MACHADO CREA 22039/MG VISTO 1634	
OBRA	INFRAESTRUTURA PAVIMENTAÇÃO ASFÁLTICA	LOCAL	VILA MIMITO
TÍTULO	PROJETO EXECUTIVO PROJETO DE PAVIMENTAÇÃO	FOLHA	01
ESCALA	1:1.000	DATA	MAIO/2025
		REVISÃO	R00
		ART	
PROPRIETÁRIO PREFEITURA MUNICIPAL DE BONITO/MS			

SEÇÃO-TIPO DE PAVIMENTAÇÃO

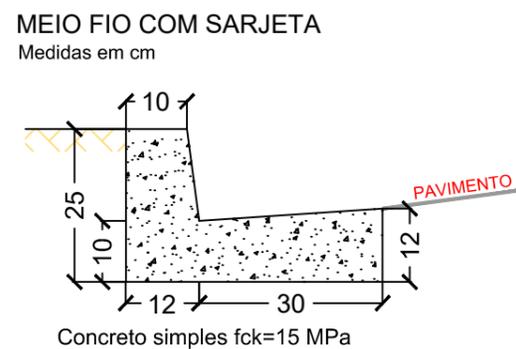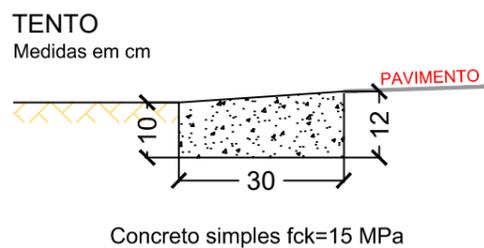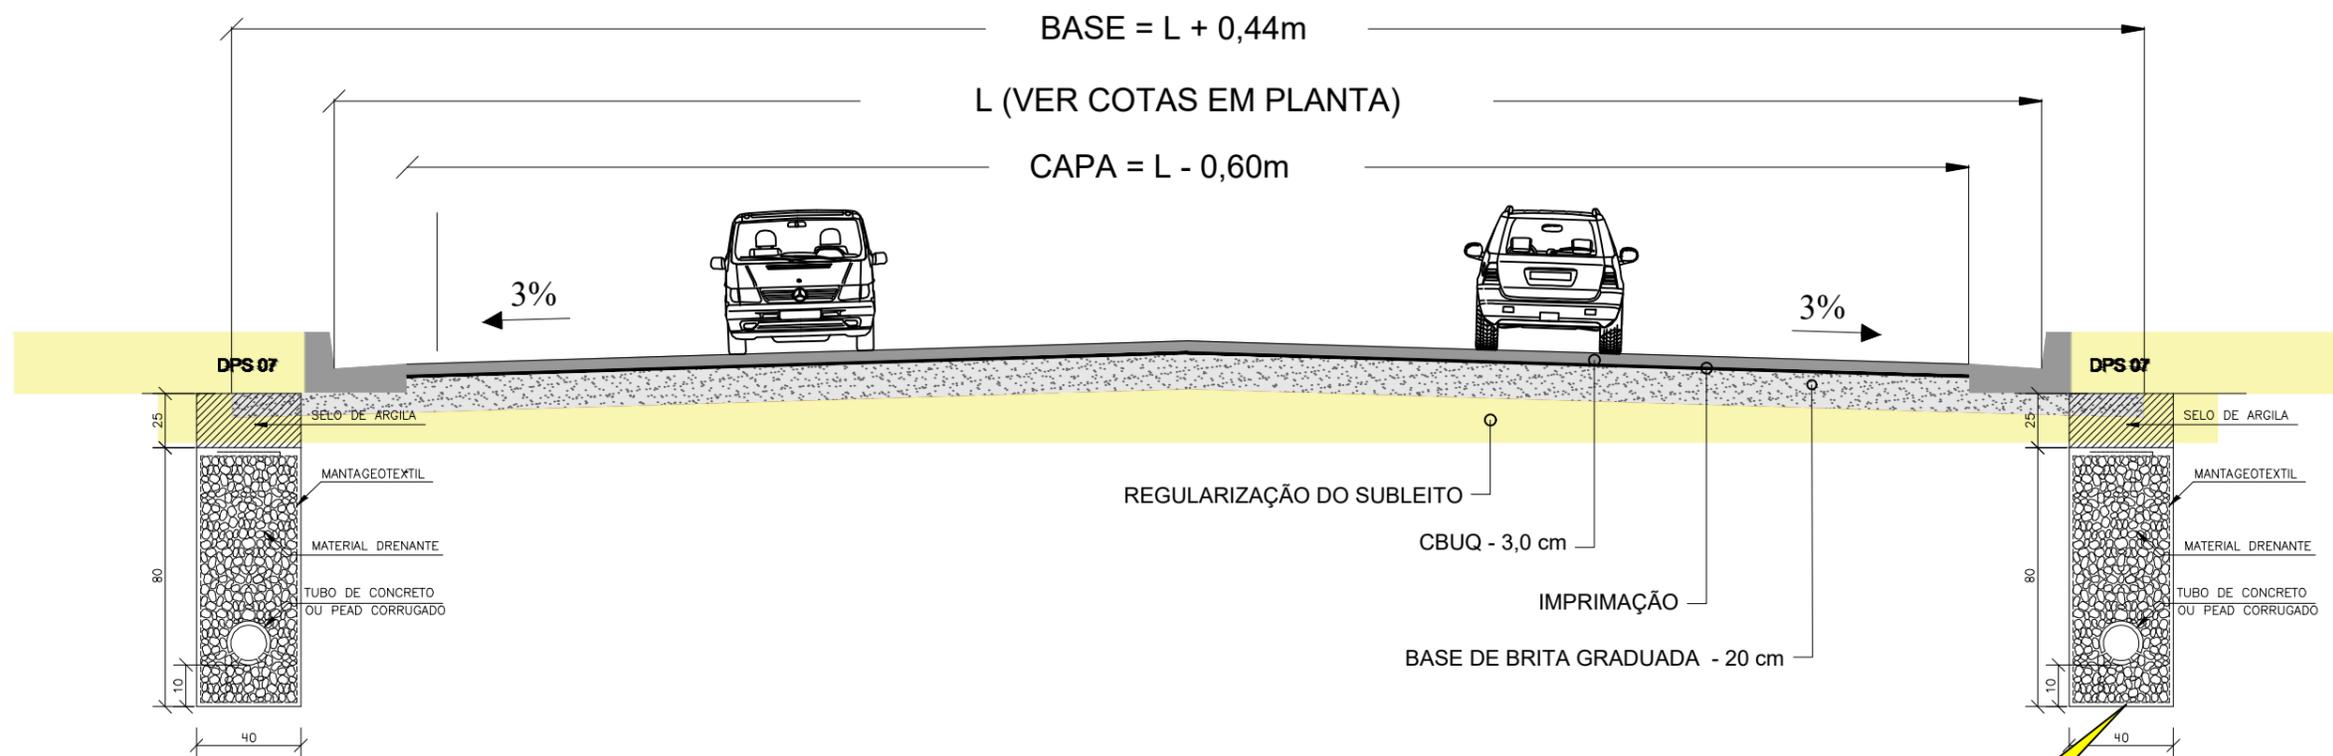

DEVIDO AO NÍVEL DE ÁGUA NO LENÇOL FREÁTICO DEVE-SE EXECUTAR DRENOS PROFUNDOS EM TODAS AS RUAS, ALÉM DA REDE DE DRENAGEM INDICADA

DETALHE ILUSTRATIVO DO ESCOAMENTO SUPERFICIAL NOS CRUZAMENTOS
CONSULTAR NOTA DE SERVIÇO DE PAVIMENTAÇÃO
ESCALA: 1:250

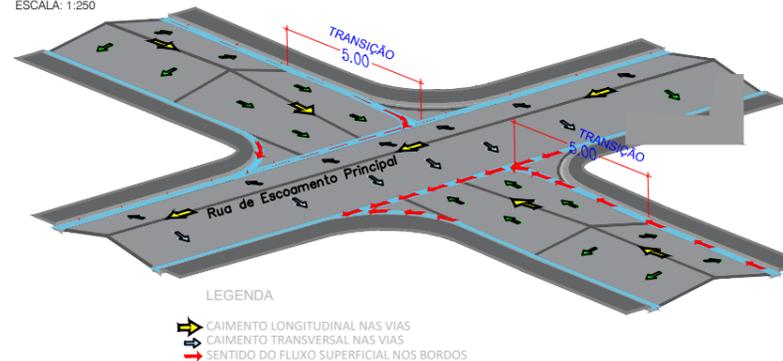

PREFEITURA MUNICIPAL DE BONITO/MS SECRETARIA MUNICIPAL DE OBRAS		AUTOR DO PROJETO ENG.º CIVIL LÁZARO BARBOSA MACHADO CREA 22039/MG VISTO 1634	
OBRA	INFRAESTRUTURA PAVIMENTAÇÃO ASFÁLTICA	LOCAL	VILA MIMITO
TÍTULO	PROJETO EXECUTIVO PROJETO DE PAVIMENTAÇÃO	FOLHA	02
ESCALA	S/ESCALA	DATA	MAIO/2025
		REVISÃO	R00
		ART	
PROPRIETÁRIO PREFEITURA MUNICIPAL DE BONITO/MS			