


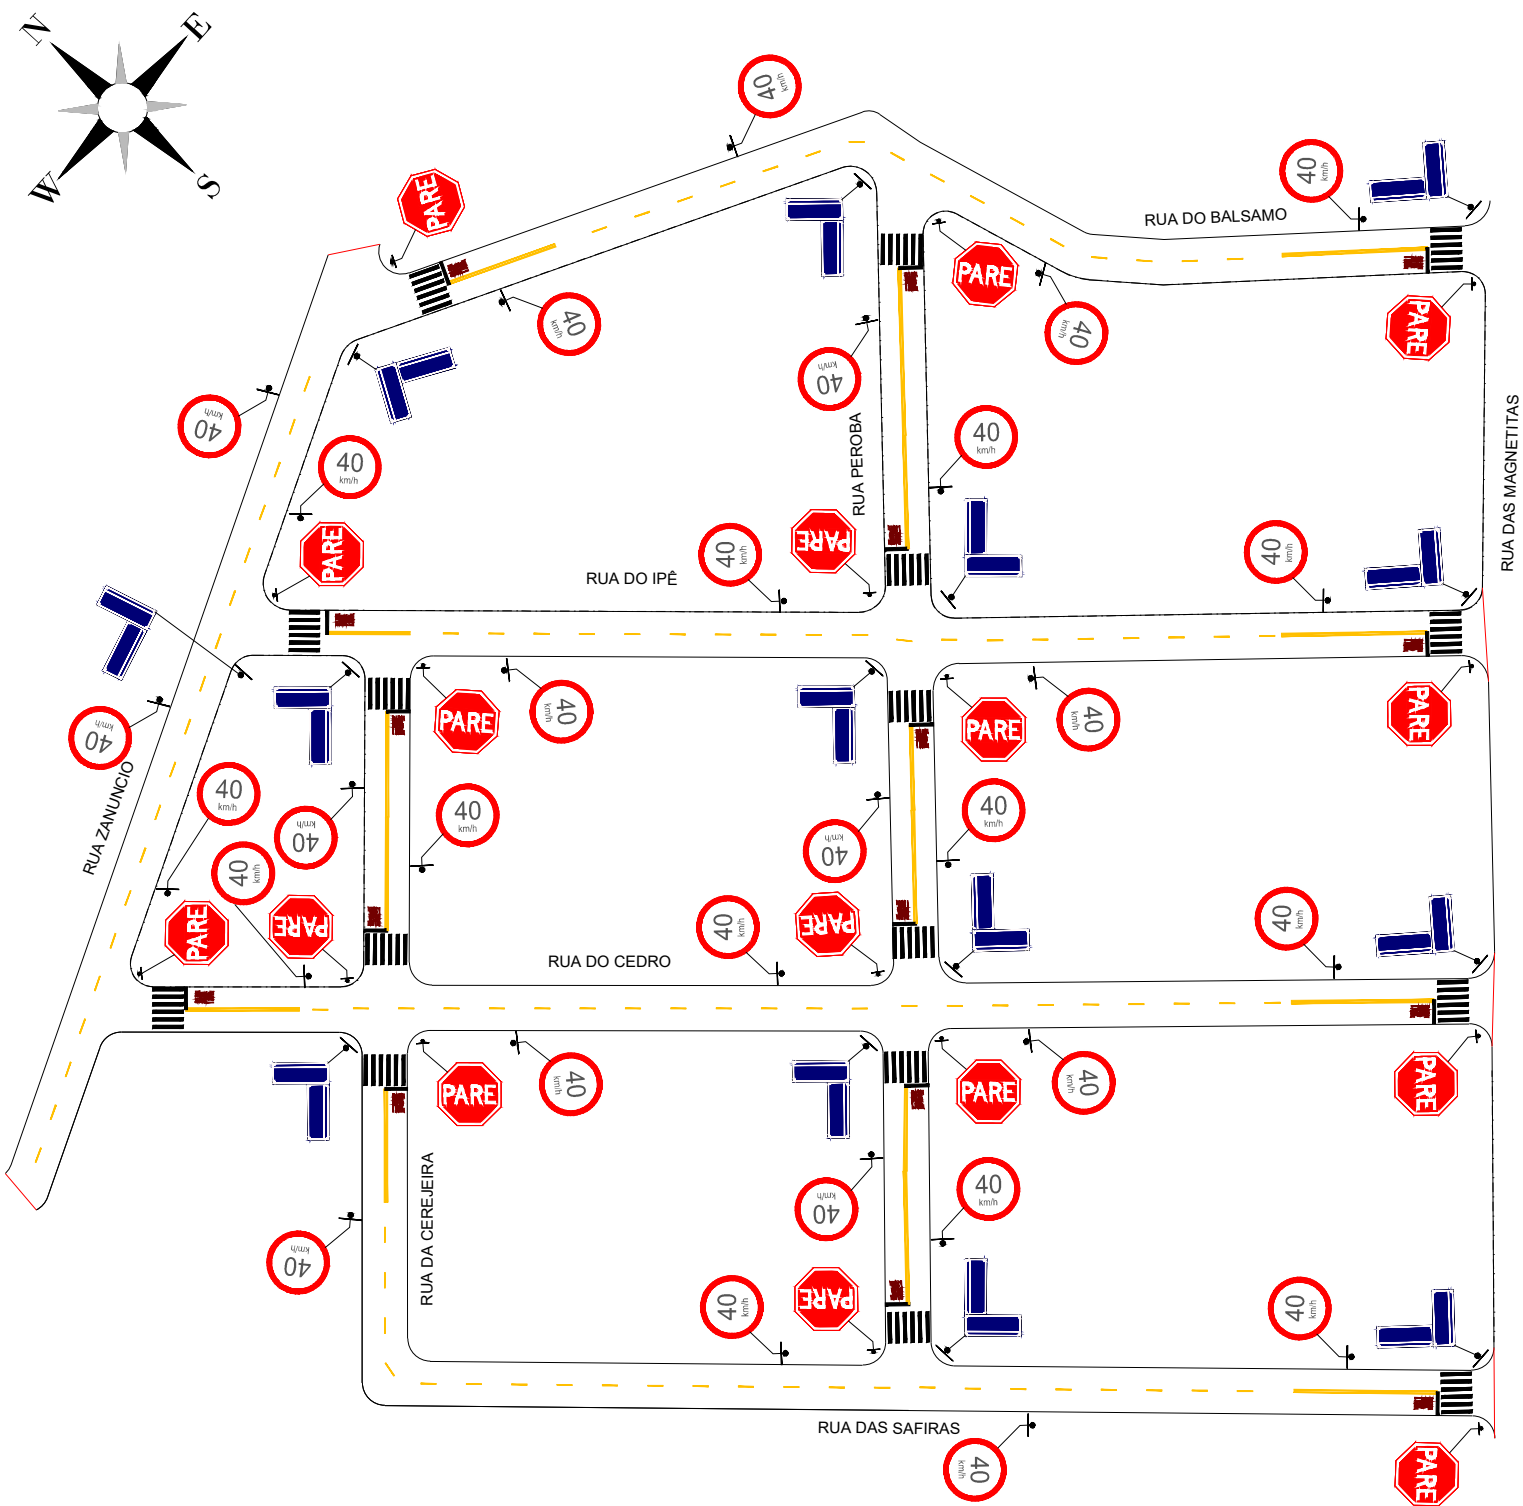


SINALIZAÇÃO HORIZONTAL


- FAIXA DUPLA CONTÍNUA - AMARELA
- FAIXA TRACEJADA SIMPLES - AMARELA
- LINHA DE RETENÇÃO - BRANCA
- PARADA OBRIGATÓRIA - BRANCA
- SENTIDO DA CIRCULAÇÃO DA VIA - BRANCA
- FAIXA DE PEDESTRE - BRANCA

SINALIZAÇÃO VERTICAL

- PLACA DE LOGRADOUROS
- PLACA DE PARADA OBRIGATÓRIA
- PLACA DE VELOCIDADE MÁXIMA PERMITIDA

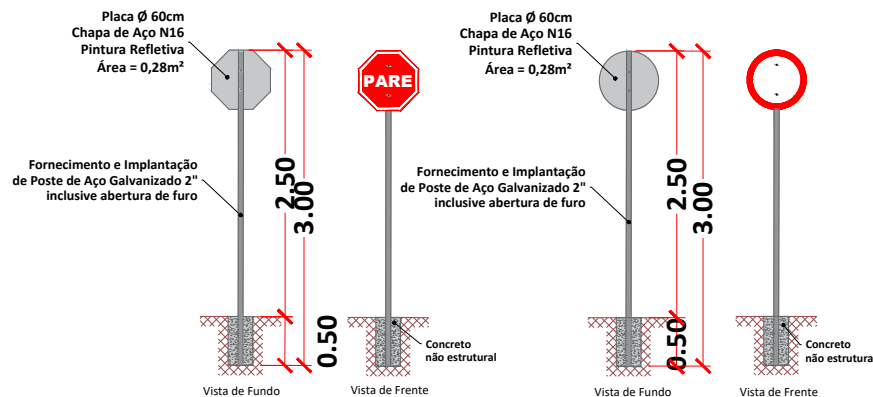


DETALHE FAIXA TRACEJADA AMARELA

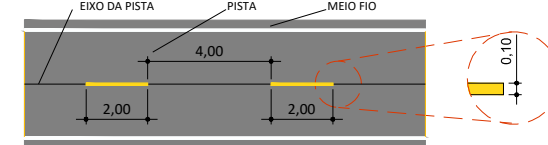

DETALHE "PARE"



DETALHAMENTO SUPORTE PLACA DE LOGRADOURO

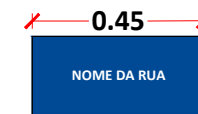


DETALHAMENTO PLACAS DE LOGRADOUROS

QUANTIDADES DA SINALIZAÇÃO HORIZONTAL (PINTURA MANUAL DE MARCAS)								
NOME	SINALIZAÇÃO HORIZONTAL	COR	PINTURA (TIPOS)	ÁREA (m²)	ESPESSURA DA FAIXA (cm)	EXTENSÃO (m)	QUANT. (unid)	ÁREA (TOTAL)
FAIXA DE PEDESTRES		BRANCA	MANUAL	1.60	0.40	4.00	96	153.60
LINHA DE RETENÇÃO	—	BRANCA	MANUAL	1.2	0.40	3.00	24	28.80
PARADA OBRIGATÓRIA	PARE	BRANCA	MANUAL	2.92	----	----	16	46.72
TOTAL SINALIZAÇÃO HORIZONTAL MANUAL =								229.12

QUANTIDADES DA SINALIZAÇÃO HORIZONTAL (PINTURA MECANIZADA DE FAIXAS)							
NOME	SINALIZAÇÃO HORIZONTAL	COR	PINTURA (TIPOS)	ESPESSURA DA FAIXA (cm)	EXTENSÃO (m)	QUANT. (unid)	EXTENSÃO (TOTAL)
FAIXA TRACEJADA	— —	AMARELA	MECANIZADA	0.10	2.00	100.00	200.00
FAIXA CONTÍNUA (DUPLA)	=====	AMARELA	MECANIZADA	0.10	15.00	24	360.00
							560.00

QUANTIDADES DE SINALIZAÇÃO VERTICAL					
NOME	SINALIZAÇÃO VERTICAL	CÓDIGO	DIMEN.	QUANTIDADE	ÁREA (m²)
PARADA OBRIGATÓRIA	PARE	R-1	Ø 0,60	16	4.48
LOGRADOURO		----	45x25 cm	28	3.15
VELOCIDADE MÁXIMA	40		Ø 0,60	29	8.12
ÁREA TOTAL (m²)					15.75

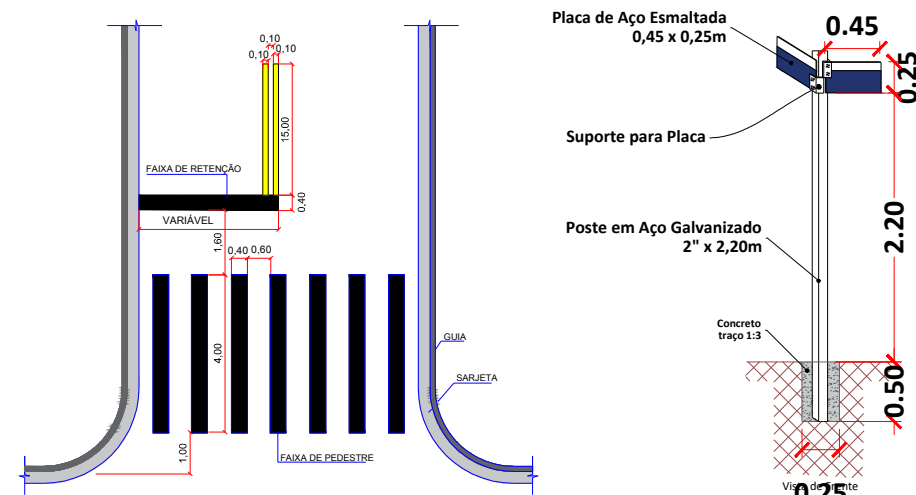

APROVADO
Prefeitura Municipal de Bonito/MS
INPJ: 08.073.673/0001-60

ARQUITETO E URBANISTA
CARLOS HENRIQUE SANCHES CORREA
CAU A 107538-1



PREFEITURA MUNICIPAL DE BONITO/MS
Secretaria Municipal de Obras

OBRA: INFRAESTRUTURA
PAVIMENTAÇÃO ASFÁLTICA E DRENAGEM DE ÁGUAS PLUVIAIS

LOCAL: VILA MIMITO

TÍTULO: PROJETO EXECUTIVO
PROJETO DE SINALIZAÇÃO

FOLHA: 01

ESCALA:

DATA: MAIO/25

REVISÃO: R00

ART:

AUTOR DO PROJETO



ENG.º CIVIL
LÁZARO BARBOSA MACHADO
CREA 22039/MG VISTO 1634

PROPRIETÁRIO