


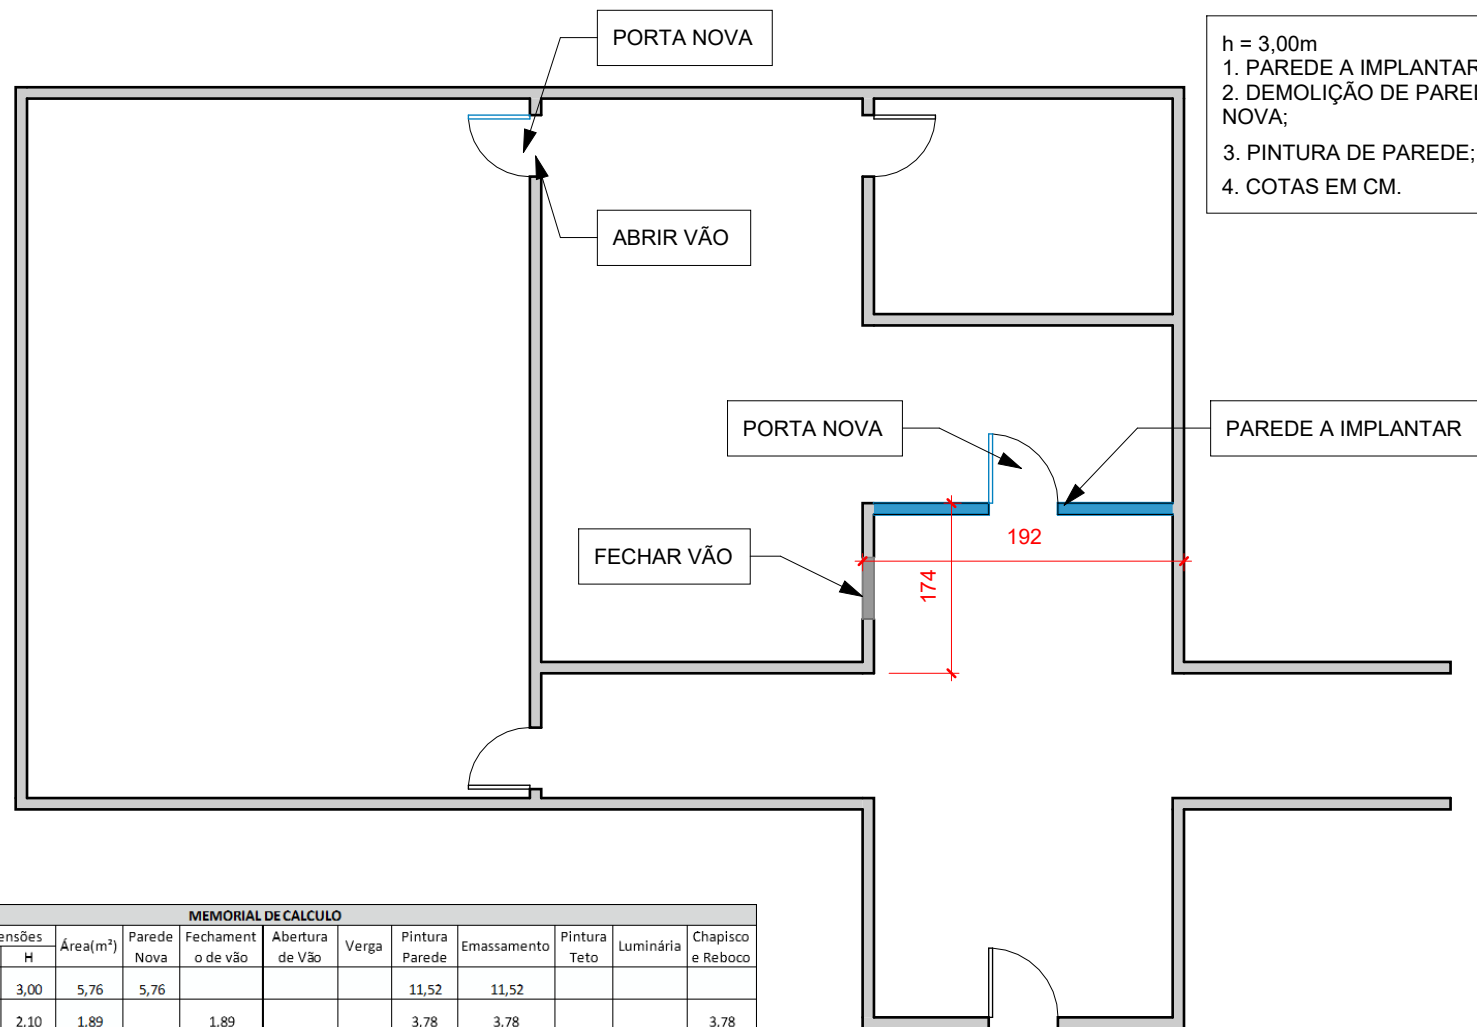

MEMORIAL DE CALCULO												
Ambiente	Dimensões		Área(m²)	Parede Nova	Fechament o de vão	Abertura de Vão	Verga	Pintura Parede	Emassamento	Pintura Teto	Luminária	Chapisco e Reboc
	L	H										
Parede nova	1,92	3,00	5,76	5,76				11,52	11,52			
Fechamento de Vão	0,90	2,10	1,89		1,89			3,78	3,78			3,78
Abertura de Vão	1,00	2,10	2,10			2,10	1,10	4,20	4,20			
Serviços Complementares				2,24				20,00	20,00	20,00	2,00	
Total				8,00	1,89	2,10	1,10	39,50	39,50	20,00	2,00	3,78

RESPONSÁVEL TÉCNICO:
ENG° ALAN PINHEIRO TRINDADE

CLIENTE
PREFEITURA MUNICIPAL DE BONITO

ASSUNTO: REFORMA E ADEQUAÇÃO DE LAYOUT DA SECRETÁRIA MUNICIPAL DE TURISMO

LOCAL: SECTUR - BONITO/MS

RESPONSÁVEL TÉCNICO:
ENG° ALAN PINHEIRO TRINDADE

CREA - 70161/D / MS

DESENHO:
ALAN PINHEIRO TRINDADE

ESCALA:
SEM ESCALA

DATA:
17/06/2026

REVISÃO:
R00

CLIENTE: PREFEITURA MUNICIPAL DE BONITO

