

Projeto de Execução

ELABORAÇÃO DE PROJETO EXECUTIVO PARA A CONSTRUÇÃO
DE PONTO DE MOTOTAXI NO MUNICÍPIO DE BONITO/MS.

ÁREA A CONSTRUIR: 37,90M²



JUL/26

Sumário

1 – APRESENTAÇÃO	3
DADOS CONTRATUAIS	3
2–PEÇAS GRÁFICAS	4

1 – APRESENTAÇÃO

A empresa **LBM ENGENHARIA EIRELI**, apresenta à Prefeitura Municipal de Bonito o Projeto Executivo para a ***Construção de Ponto de Mototáxi no município de Bonito/MS.***



O Projeto é apresentado em dois volumes, cujas respectivas finalidades e matérias correspondentes são as seguintes:

- **VOLUME 01 - MEMORIAL DESCRITIVO:** é feita uma descrição dos serviços executados, bem como a apresentação dos resultados obtidos, também são expostos todos os estudos e projetos levados a efeito, apresentando as soluções adotadas para pavimentação da via em epígrafe; **ORÇAMENTO E MEMÓRIAS DE CÁLCULO:** apresenta todas as planilhas com memórias de cálculo, orçamento do projeto e cronograma de execução.



- **VOLUME 02 - PROJETO DE EXECUÇÃO:** apresenta todas as plantas, detalhes construtivos e quadros necessários à execução do projeto.

2-PEÇAS GRÁFICAS

Nº	DATA	REVISÃO	APROVADO	DESENHOS DE REFERÊNCIA	NÚMEROS

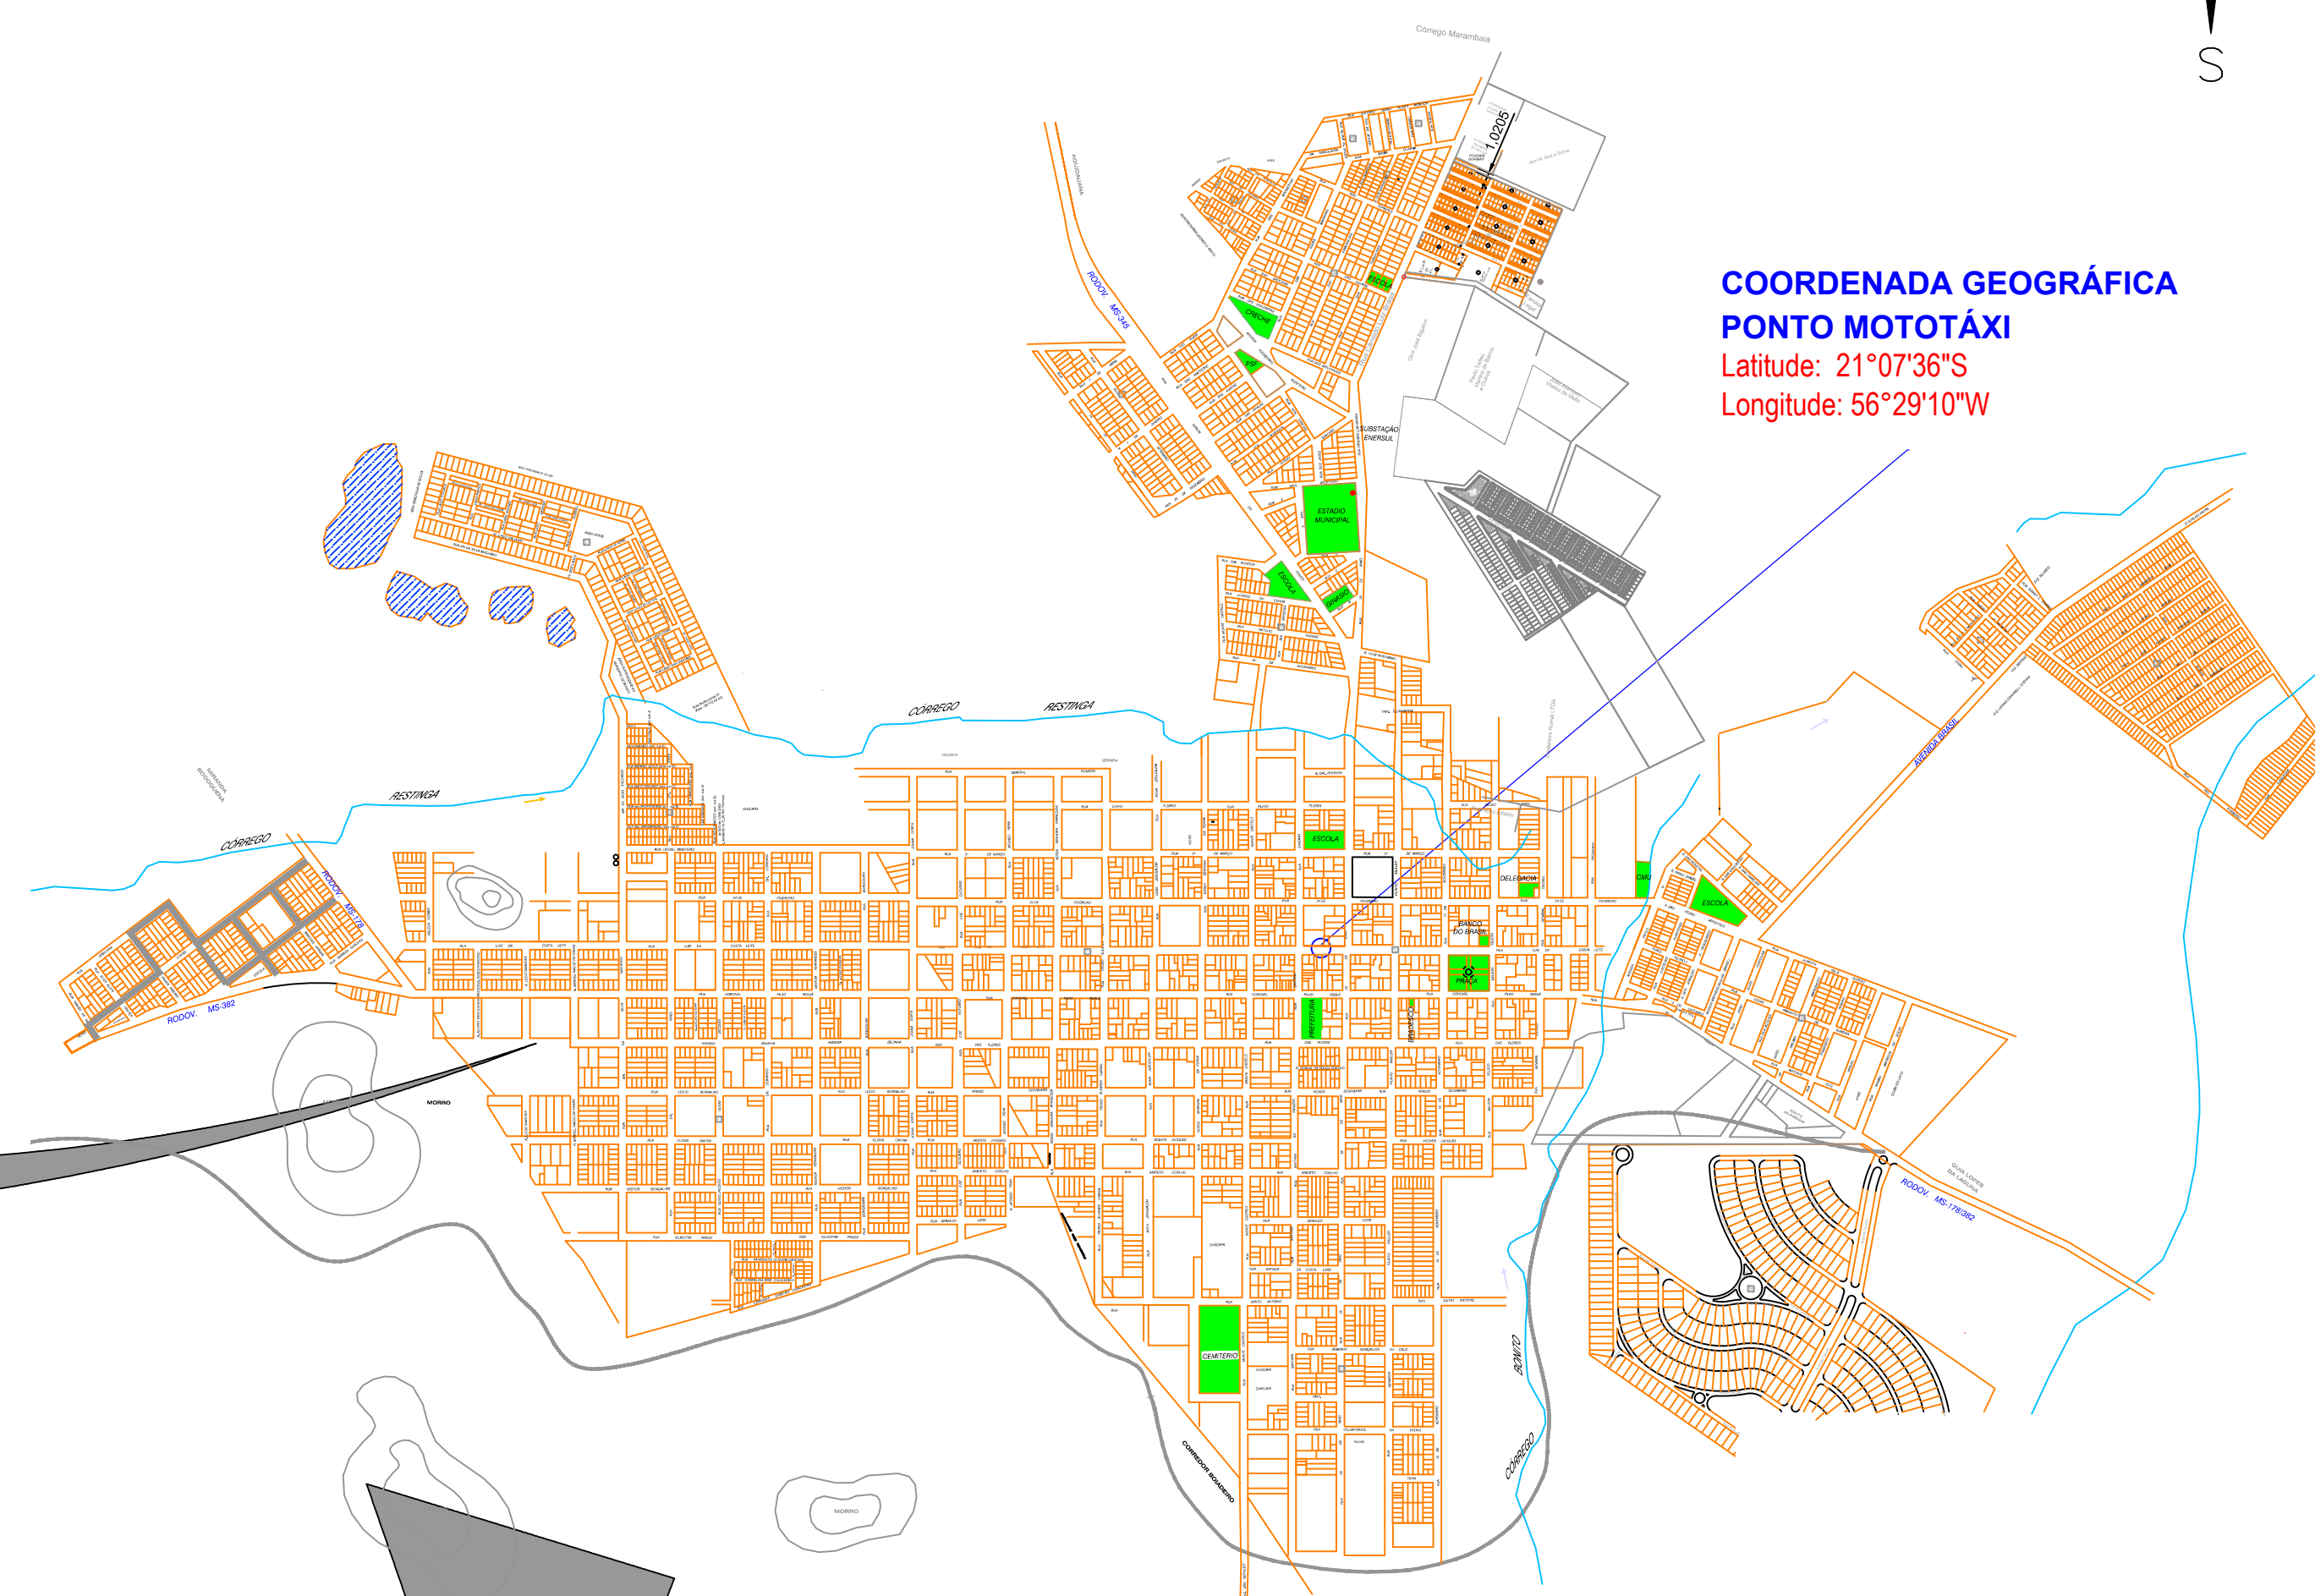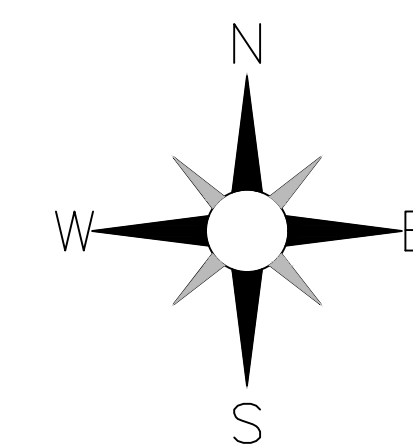

COORDENADA GEOGRÁFICA
PONTO MOTOTÁXI
Latitude: 21°07'36"S
Longitude: 56°29'10"W

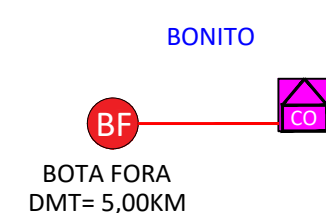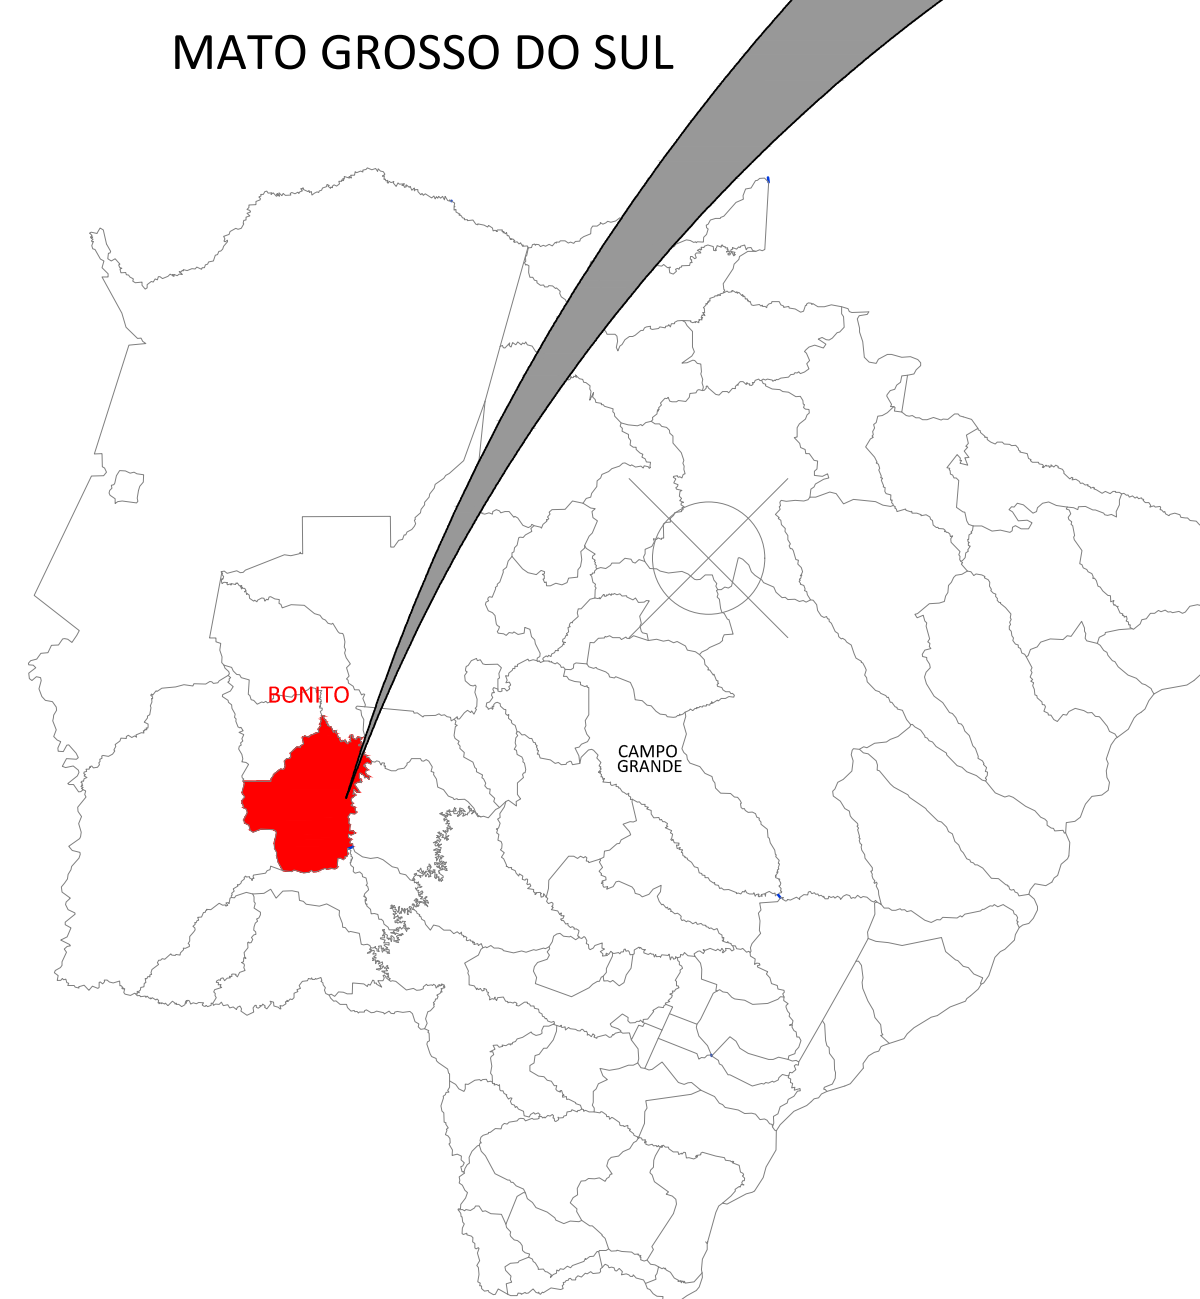


BOTA FORA
DMT= 5,00KM

LEGENDA

 CANTEIRO DE OBRAS
  BOTA FORA

 BONITO MAYO GROSSO DO SUL		PREFEITURA MUNICIPAL DE BONITO/MS SECRETARIA MUNICIPAL DE OBRAS	
OBRA PROJETO EXECUTIVO PARA CONSTRUÇÃO DE PONTO DE MOTOTÁXI DO MUNICÍPIO DE BONITO/MS		QUADRO DE ÁREAS ÁREA A CONSTRUIR..... A= 37,90 m ² IMPLANTÇÃO DE GRAMA..... A= 5,05 m ² CALÇADAS..... A= 29,18 m ²	
LOCAL RUA LUÍS DA COSTA LEITE - BONITO/MS			
AUTOR DO PROJETO LBM ENGENHARIA PROJETOS E CONSULTORIA	RESPONSÁVEL TÉCNICO ALAN PINHEIRO TRINDADE.03.6 299014196 Assinado de forma digital por ALAN PINHEIRO TRINDADE.0329901419 Dados: 2026.07.07 09:07:26 -04'00'	PROPRIETÁRIO JOSMAIL RODRIGUES.078627 32839 Assinado de forma digital por JOSMAIL RODRIGUES.07862732839 Dados: 2026.08.19 08:48:41 -04'00'	
ALAN PINHEIRO TRINDADE CREA 70161/D MS		MUNICÍPIO DE BONITO - ESTADO DE MAYO GROSSO DO SUL CNPJ_03.073.673/0001-60	
TÍTULO PROJETO EXECUTIVO MAPA DE LOCALIZAÇÃO		FOLHA MP-01	
ESCALA INDICADAS	DATA JULHO/26	REVISÃO R00	DESENHO EQUIPE_TECNICA

Arquivo: ARQ_PONTO MOTO TAXI_REV00.dwg

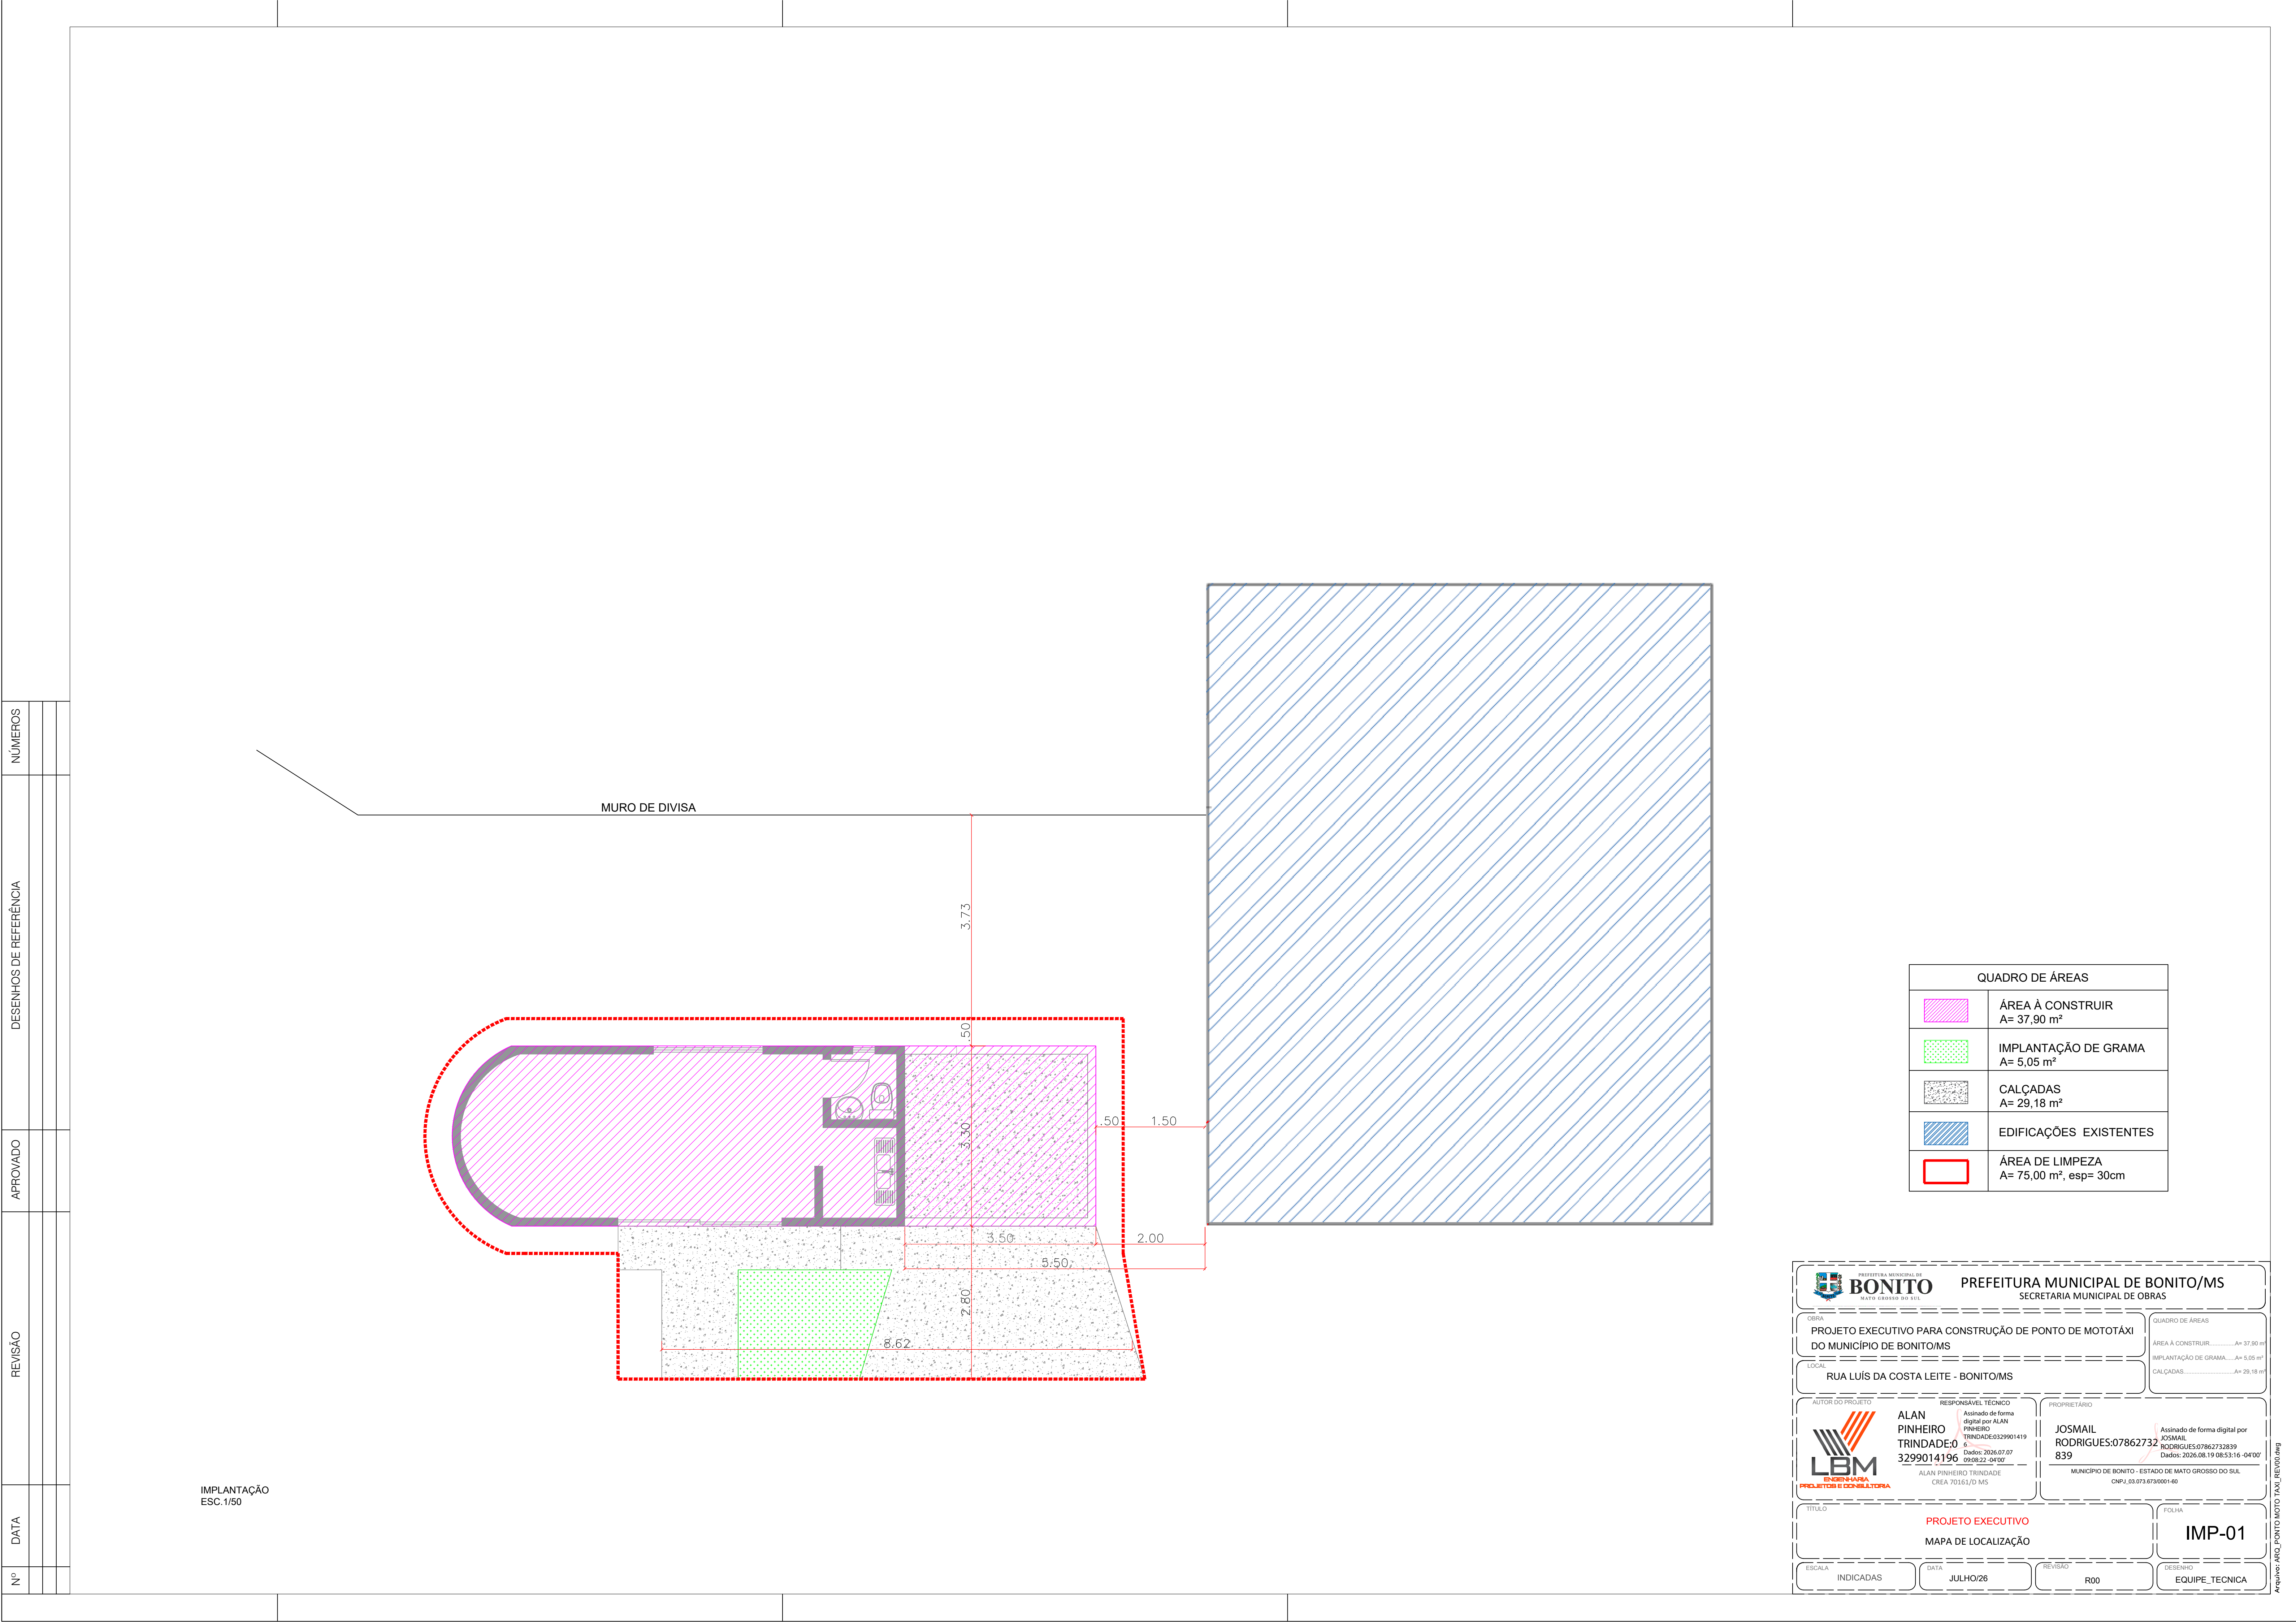

QUADRO DE ÁREAS	
	ÁREA A CONSTRUIR A= 37,90 m²
	IMPLANTAÇÃO DE GRAMA A= 5,05 m²
	CALÇADAS A= 29,18 m²
	EDIFICAÇÕES EXISTENTES
	ÁREA DE LIMPEZA A= 75,00 m², esp= 30cm

IMPLANTAÇÃO
ESC.1/50

PREFEITURA MUNICIPAL DE BONITO/MS

SECRETARIA MUNICIPAL DE OBRAS

OBRA

PROJETO EXECUTIVO PARA CONSTRUÇÃO DE PONTO DE MOTOTÁXI DO MUNICÍPIO DE BONITO/MS

LOCAL

RUA LUIS DA COSTA LEITE - BONITO/MS

AUTOR DO PROJETO

ALAN PINHEIRO TRINDADE:03299014196

RESPONSÁVEL TÉCNICO

Assinado de forma digital por ALAN PINHEIRO TRINDADE:03299014196

6

Dados: 2026.07.07 09:06:22 -04'00'

PROPRIETÁRIO

JOSMAIL RODRIGUES:07862732839

Assinado de forma digital por JOSMAIL RODRIGUES:07862732839

Dados: 2026.08.19 08:53:16 -04'00'

TÍTULO

PROJETO EXECUTIVO
MAPA DE LOCALIZAÇÃO

ESCALA

INDICADAS

DATA

JULHO/26

REVISÃO

R00


DESENHO

EQUIPE_TECNICA


FOLHA

IMP-01


Arquivos: IAGC_PONTO MOTO TAXI_REV00.dwg

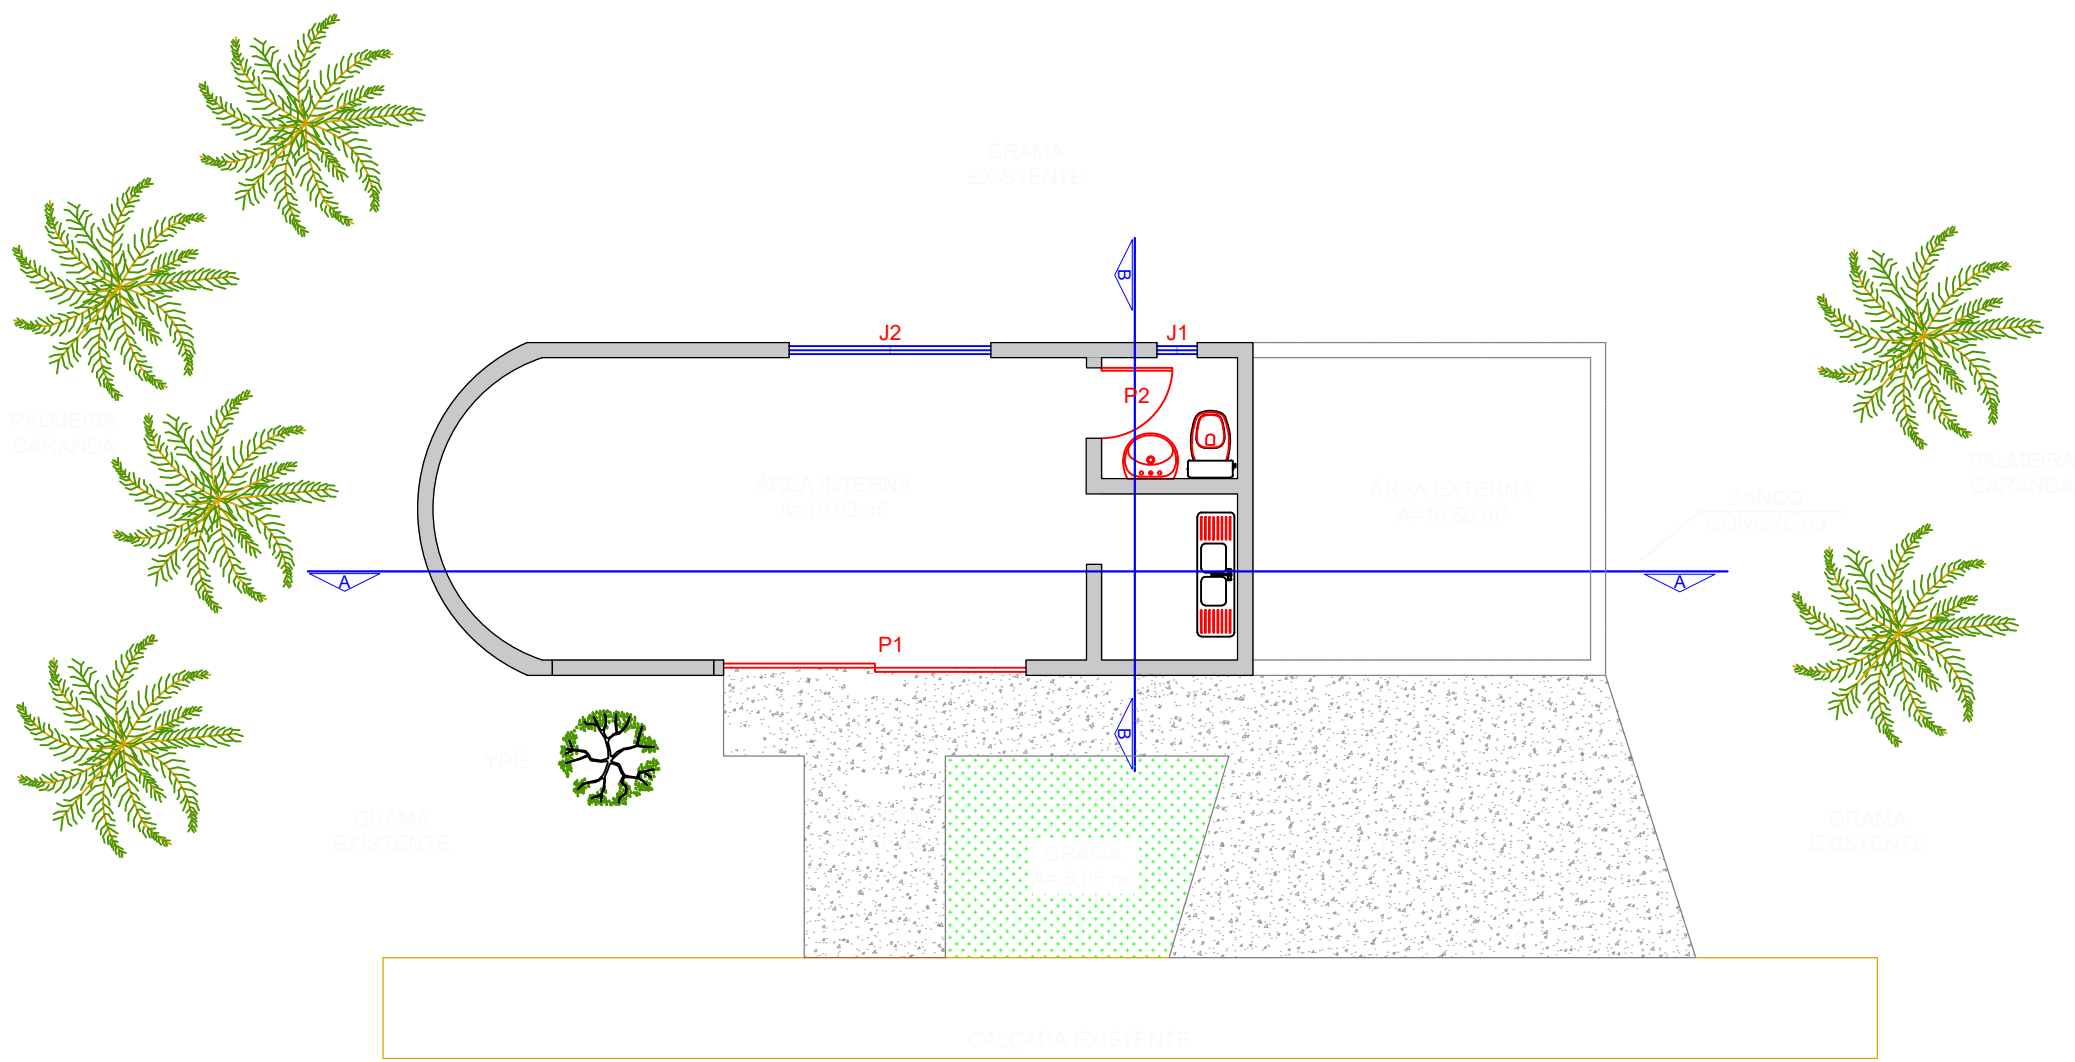

LAYOUT
ESC.1/75

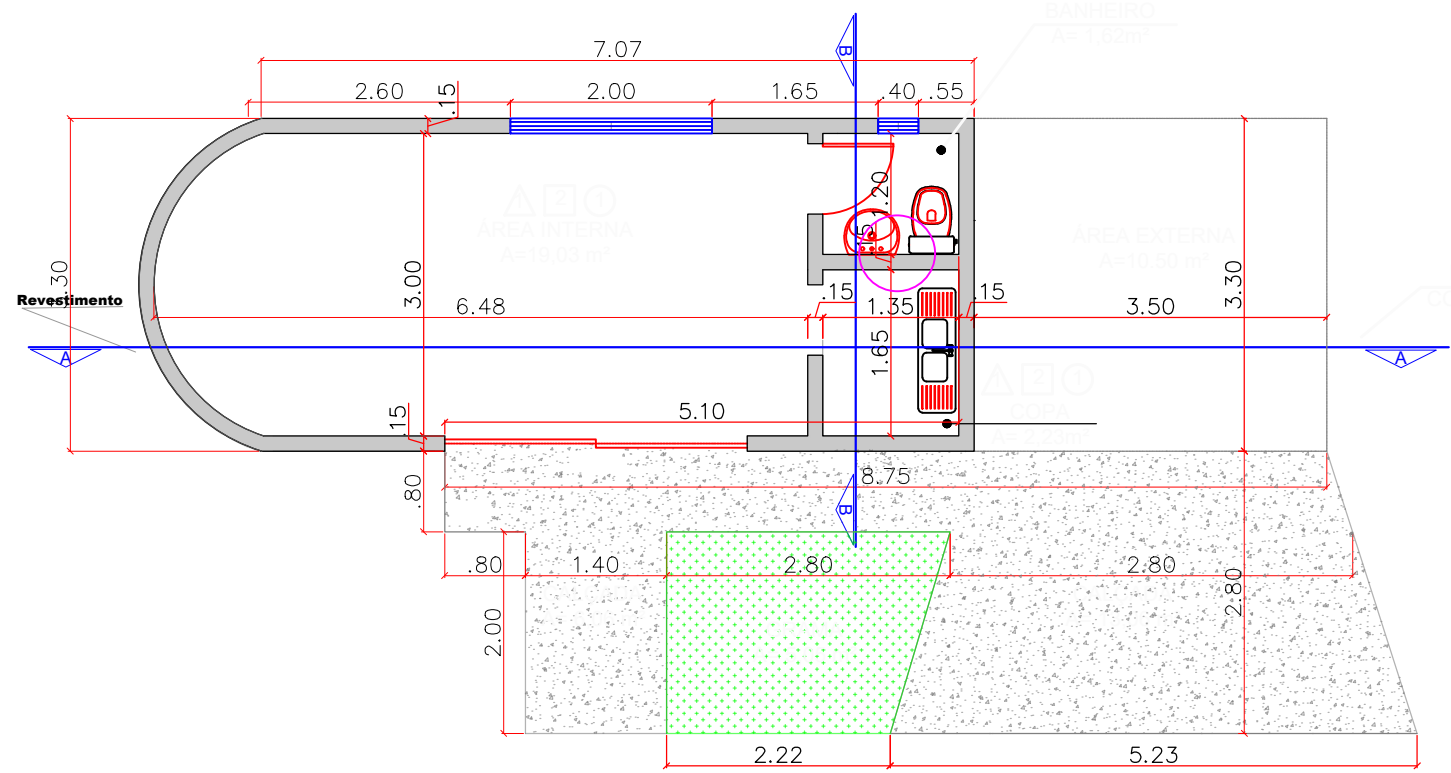


PLANTA BAIXA
ESC.1/75

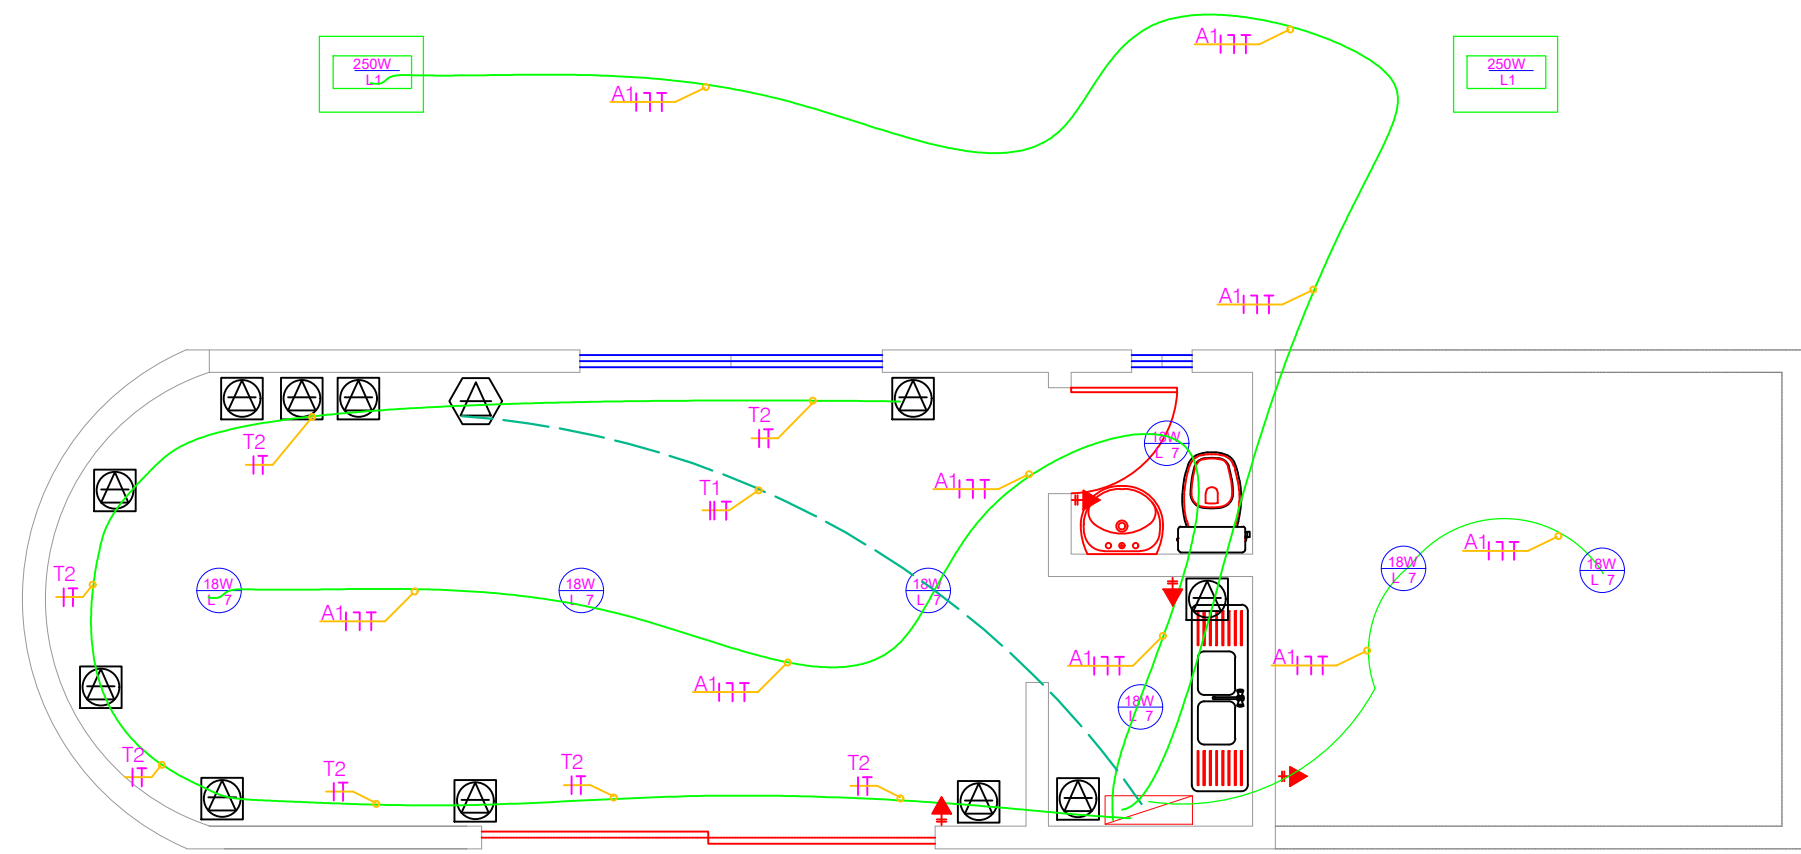


COMPLEMENTARES - ELÉTRICO
ESC.1/50


LEGENDA	
	Tomada 10A - h = 2,00m - Alta
	Tomada 10A - h = 0,30 cm - Baixa
	Interruptor simples
	Quadro de Distribuição
	Luminária Modelo Memorial
	Fio de Cobre 2,50 mm²
	Fio de Cobre 4,00 mm²

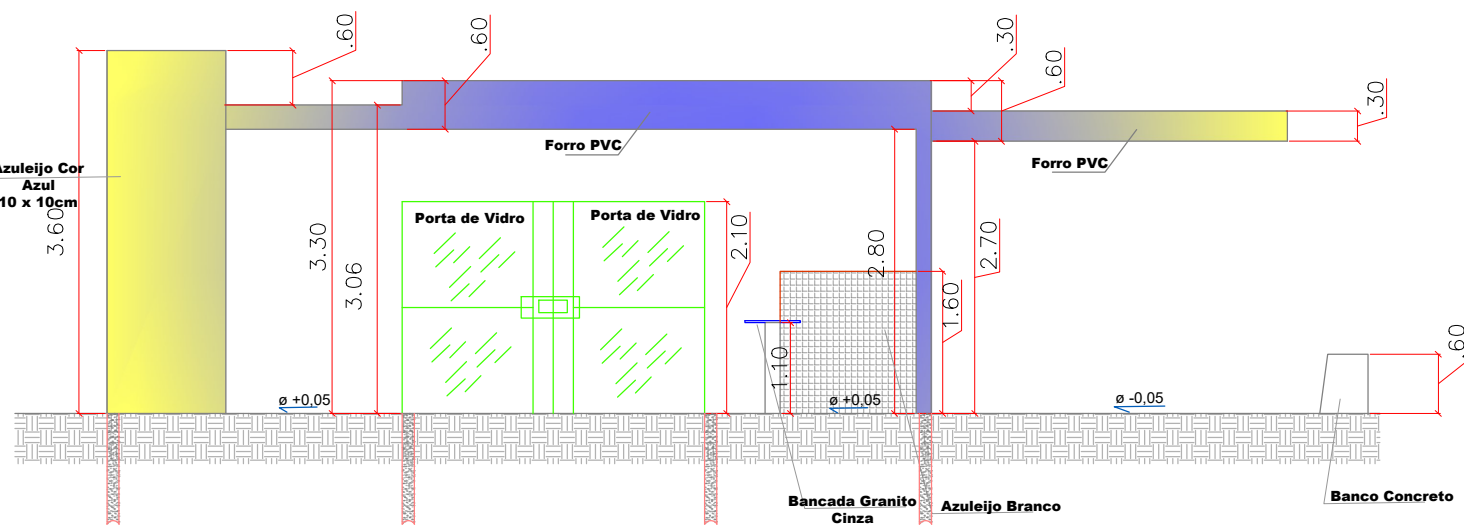


CORTE A-A
ESC.1/75

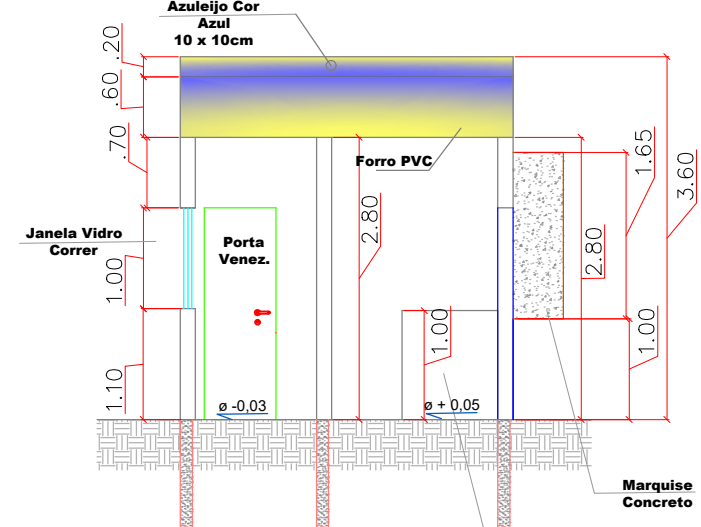


CORTE B-B
ESC.1/75

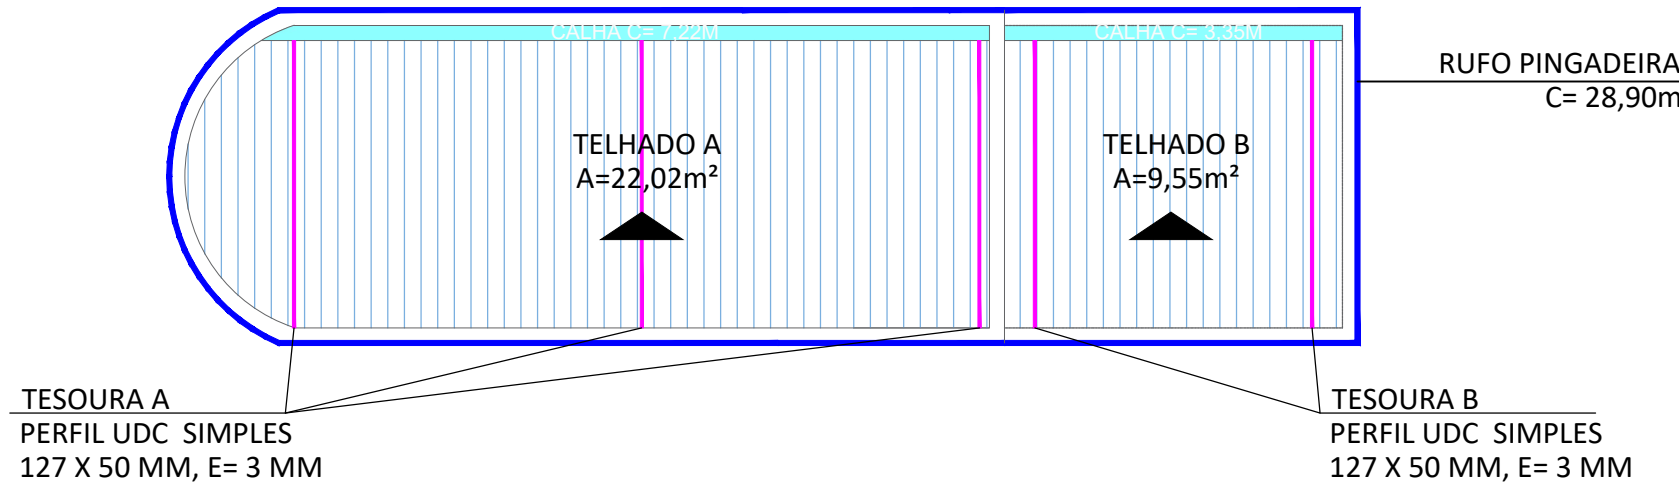


PLANTA DE COBERTURA
ESC.1/75

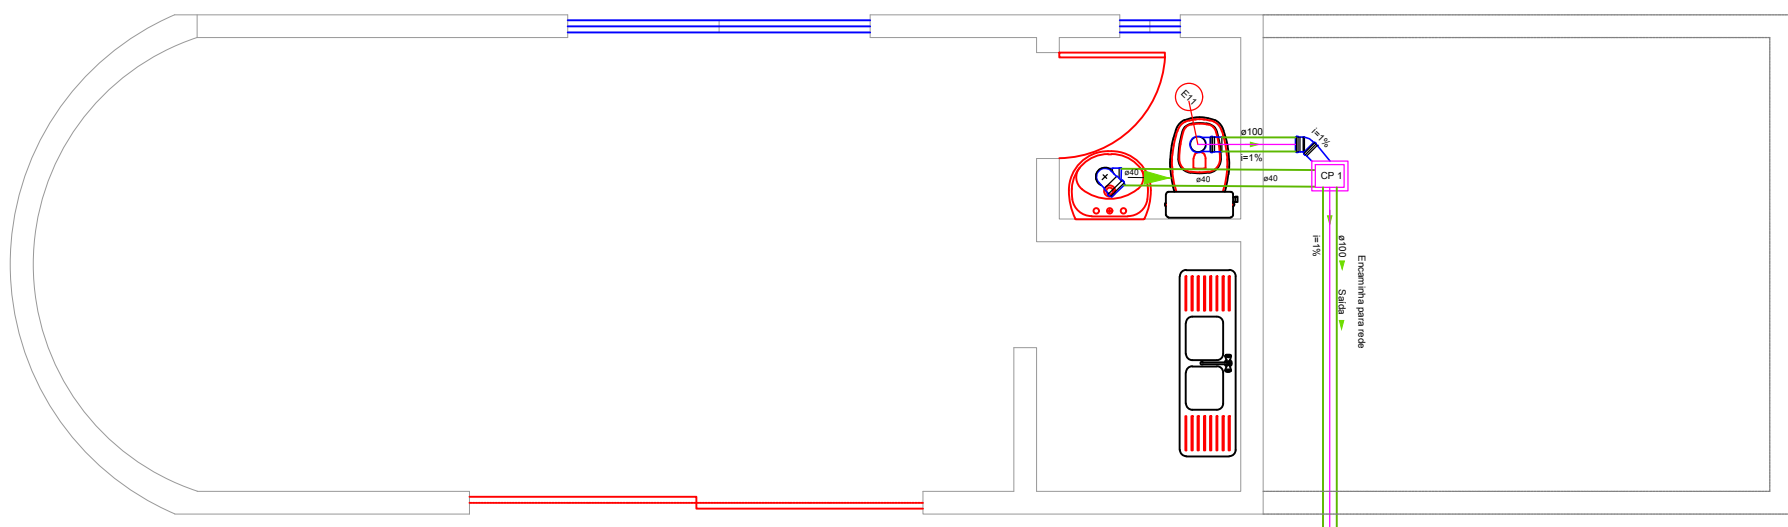

COMPLEMENTARES - HIDROSSANITÁRIO
ESC.1/50

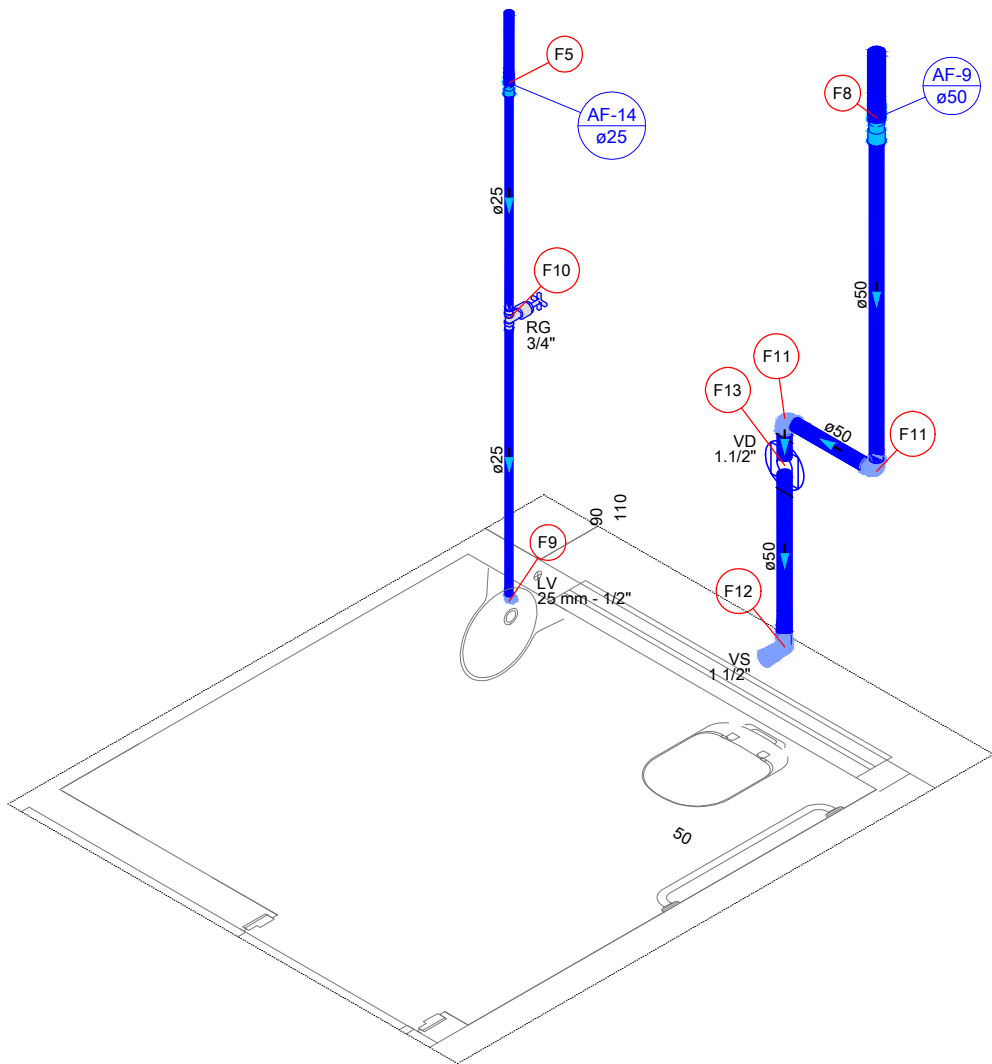

COMPLEMENTARES - HIDROSSANITÁRIO - DETALHE
SEM ESC.

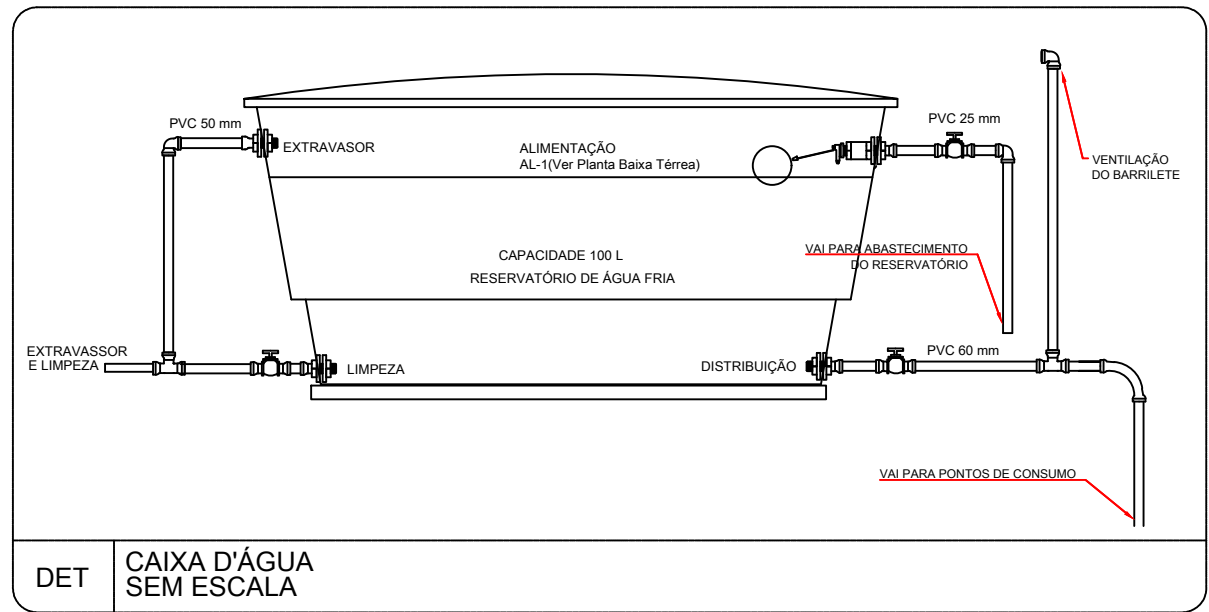


		PREFEITURA MUNICIPAL DE BONITO/MS SECRETARIA MUNICIPAL DE OBRAS	
OBRA PROJETO EXECUTIVO PARA CONSTRUÇÃO DE PONTO DE MOTOTÁXI DO MUNICÍPIO DE BONITO/MS			
LOCAL RUA LUÍS DA COSTA LEITE - BONITO/MS			
AUTOR DO PROJETO ALAN PINHEIRO TRINDADE 3299014196		RESPONSÁVEL TÉCNICO Assinado de forma digital por ALAN PINHEIRO TRINDADE 3299014196	
PROPRIETÁRIO JOSMAIL RODRIGUES 07862732839		Assinado de forma digital por JOSMAIL RODRIGUES 07862732839	
MUNICÍPIO DE BONITO - ESTADO DE MATO GROSSO DO SUL CNPJ_03.073.673/0001-80			
TÍTULO PROJETO EXECUTIVO ARQUITETÔNICO COMPLETO E COMPLEMENTARES		FOLHA ARQ-01	
ESCALA INDICADAS	DATA JULHO/26	REVISÃO R00	DESENHO EQUIPE TÉCNICA

NÚMEROS					
DESENHOS DE REFERÊNCIA					
APROVADO					
REVISÃO					
DATA					
Nº					




PREFEITURA MUNICIPAL DE BONITO/MS SECRETARIA MUNICIPAL DE OBRAS	
OBRA PROJETO EXECUTIVO PARA CONSTRUÇÃO DE PONTO DE MOTOTÁXI DO MUNICÍPIO DE BONITO/MS	
LOCAL RUA LUIS DA COSTA LEITE - BONITO/MS	
AUTOR DO PROJETO ALAN PINHEIRO TRINDADE:03 299014196 Assinado de forma digital por ALAN PINHEIRO TRINDADE:03 299014196 Data: 2026.07.07 09:09:24 -04'00'	RESPONSÁVEL TÉCNICO JOSMAIL RODRIGUES:0786 2732839 Assinado de forma digital por JOSMAIL RODRIGUES:0786 2732839 Data: 2026.08.19 08:51:59 -04'00'
MUNICÍPIO DE BONITO - ESTADO DE MATO GROSSO DO SUL CNPJ 03.073.873/0001-60	
TÍTULO PROJETO EXECUTIVO FACHADA E PERSPECTIVAS	
ESCALA INDICADAS	DATA JULHO/26
REVISÃO R00	DESENHO EQUIPE_TECNICA
FOLHA ARQ-02	

Nº	DATA	REVISÃO	APROVADO	DESENHOS DE REFERÊNCIA	NÚMEROS

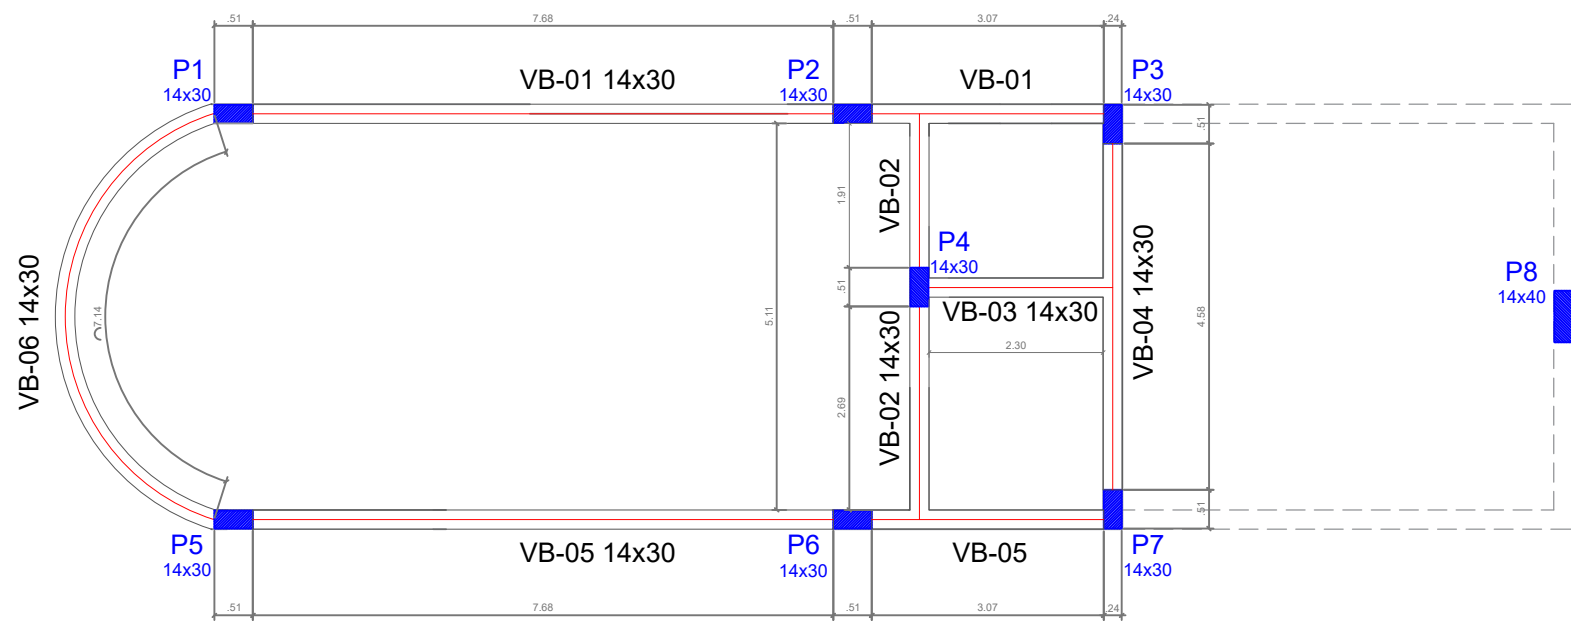


ARMAÇÃO VIGAS BALDRAMES


VB-01

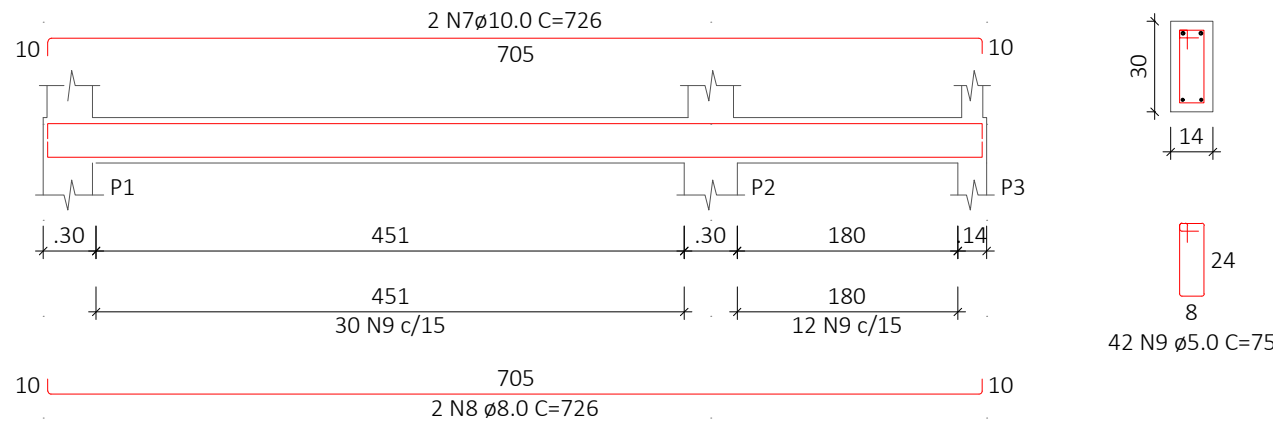


VB-04

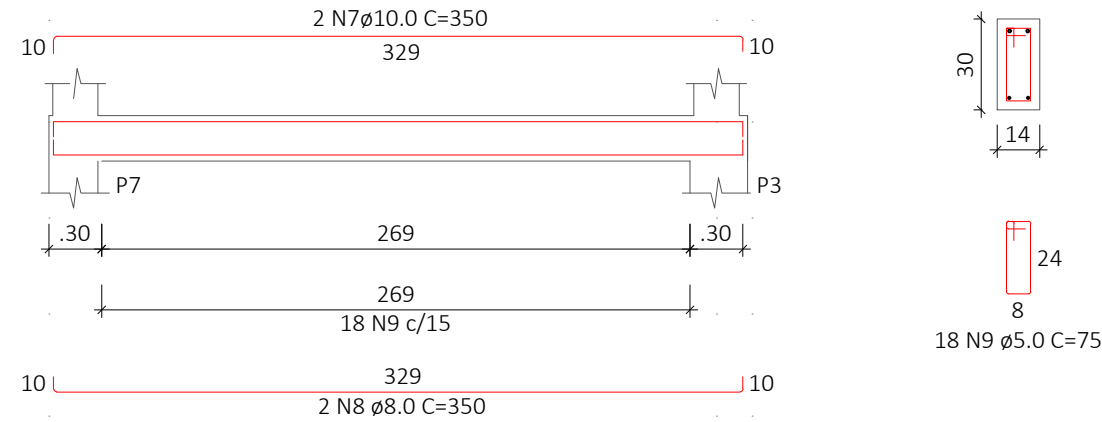


VB-05

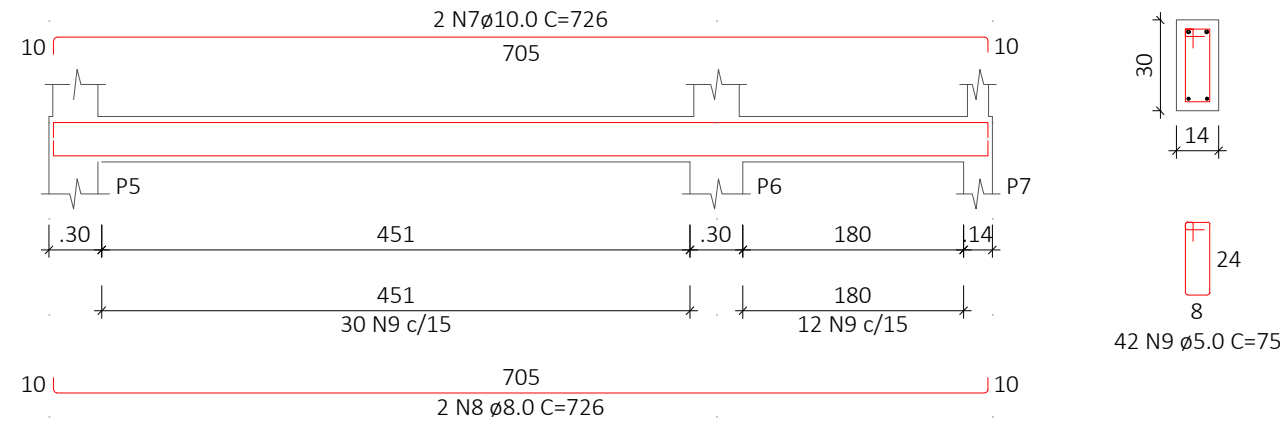


VB-03

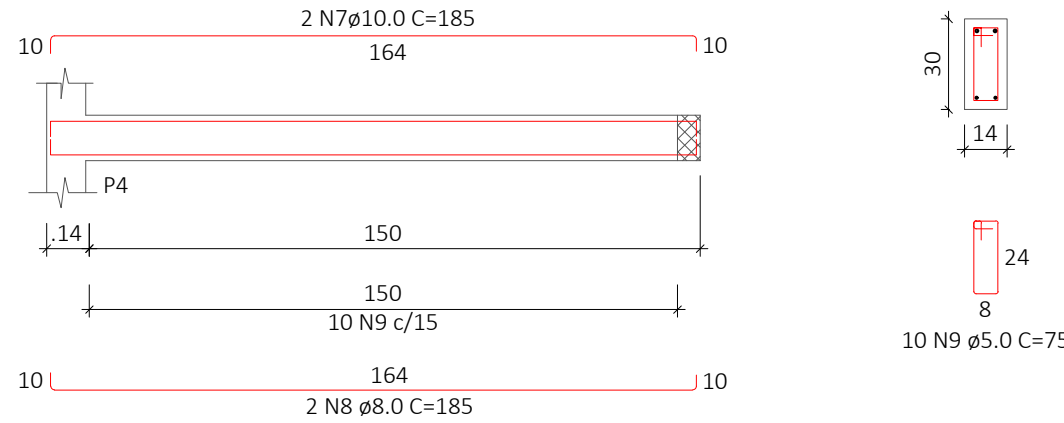



VB-02

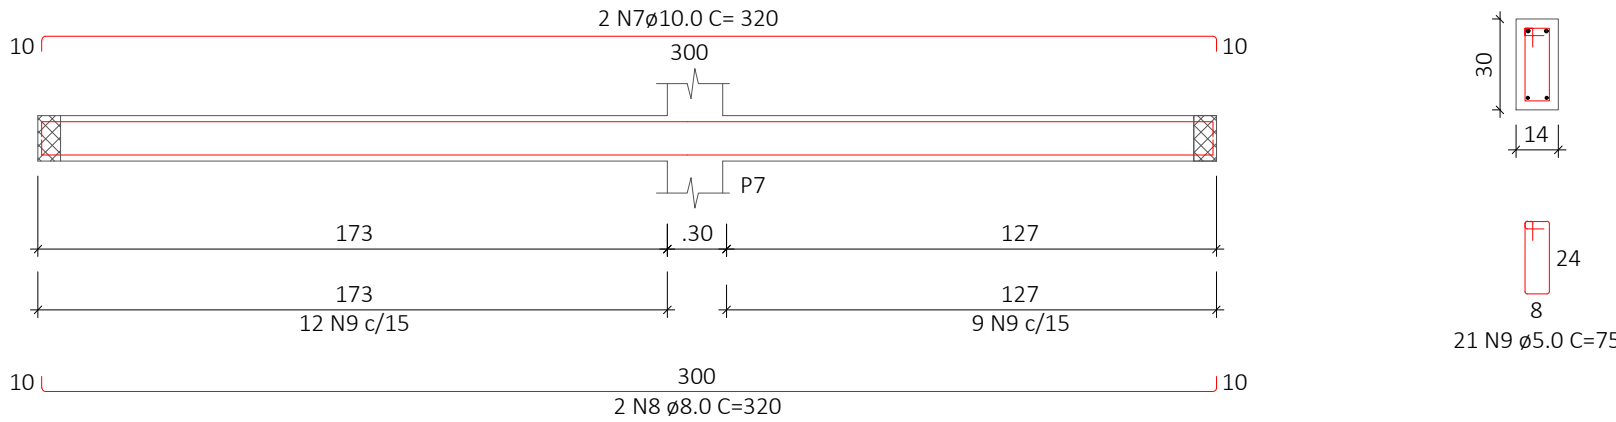


VB-06

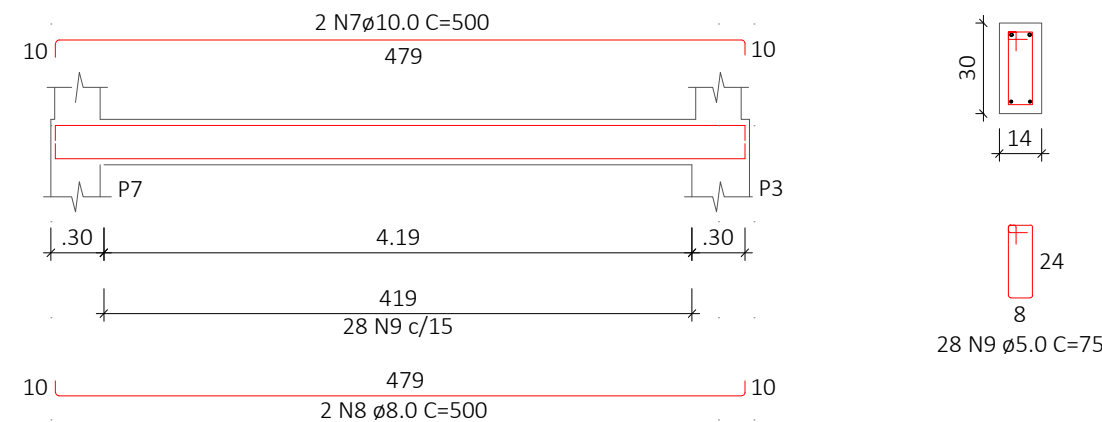

PILARES
P1, P2, P3, P4,
P5, P6 E P7

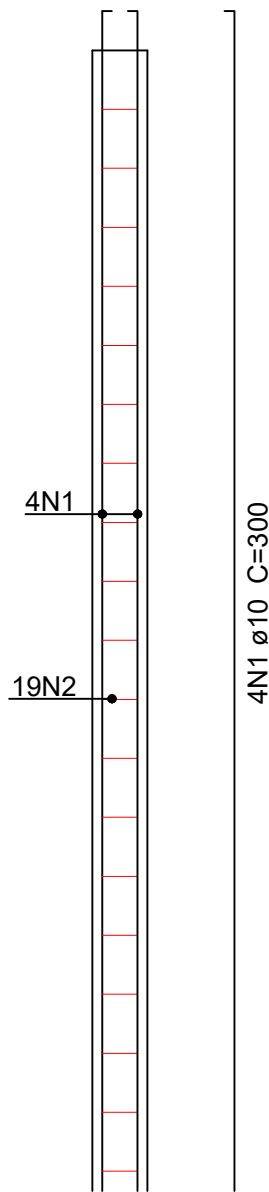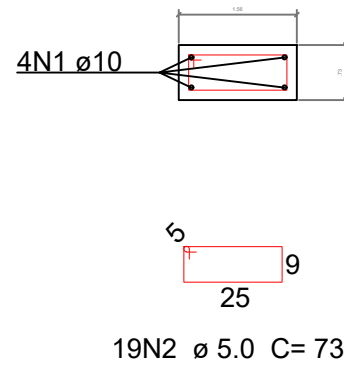


PILAR
P8

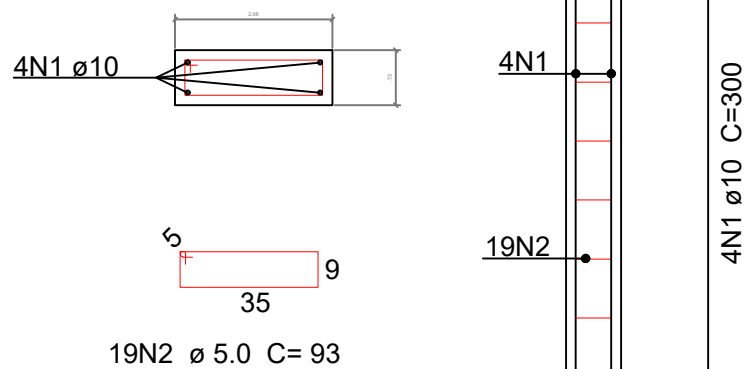

RESUMO DE AÇO		RESUMO CONCRETO DAS BALDRAMES	
AÇO CA-60 5 Ø (mm)	AÇO CA-50 8 Ø (mm)	VOL. CONCRETO (C - 25) (m³)	Área das formas (m²)
18,6	22,3	1,18	16,84
	AÇO CA-50 10 (mm)		Área impermeb. (m²)
	34,6		20,77


RESUMO DE AÇO		RESUMO CONCRETO DOS PILARES	
AÇO CA-60 5 Ø (mm)	AÇO CA-50 10 Ø (mm)	VOL. CONCRETO (C - 25) (m³)	Área das formas (m²)
34,0	136,5	1,01	21,12

 PREFEITURA MUNICIPAL DE BONITO/MS SECRETARIA MUNICIPAL DE OBRAS			
OBRA PROJETO EXECUTIVO PARA CONSTRUÇÃO DE PONTO DE MOTOTÁXI DO MUNICÍPIO DE BONITO/MS		QUADRO DE ÁREAS ÁREA A CONSTRUIR.....A= 37,80 m² IMPLANTAÇÃO DE GRAMA.....A= 5,05 m² CALÇADAS.....A= 28,18 m²	
LOCAL RUA LUÍS DA COSTA LEITE - BONITO/MS			
AUTOR DO PROJETO  ALAN PINHEIRO TRINDADE 3299014196 ENGENHARIA PROJETOS E CONSULTORIA	RESPONSÁVEL TÉCNICO Assinado de forma digital por ALAN PINHEIRO TRINDADE:03299014196 3299014196 Dados: 2026.07.07 09:56:22 -04'00'	PROPRIETÁRIO JOSMAIL RODRIGUES:07862732839 Assinado de forma digital por JOSMAIL RODRIGUES:07862732839 Dados: 2026.08.19 08:50:52 -04'00'	MUNICÍPIO DE BONITO - ESTADO DE MATO GROSSO DO SUL CNPJ_03.073.873/0001-60
TÍTULO PROJETO EXECUTIVO PROJETO ESTRUTURAL			FOLHA EST-01
ESCALA INDICADAS	DATA JULHO/26	REVISÃO R00	DESENHO EQUIPE_TECNICA

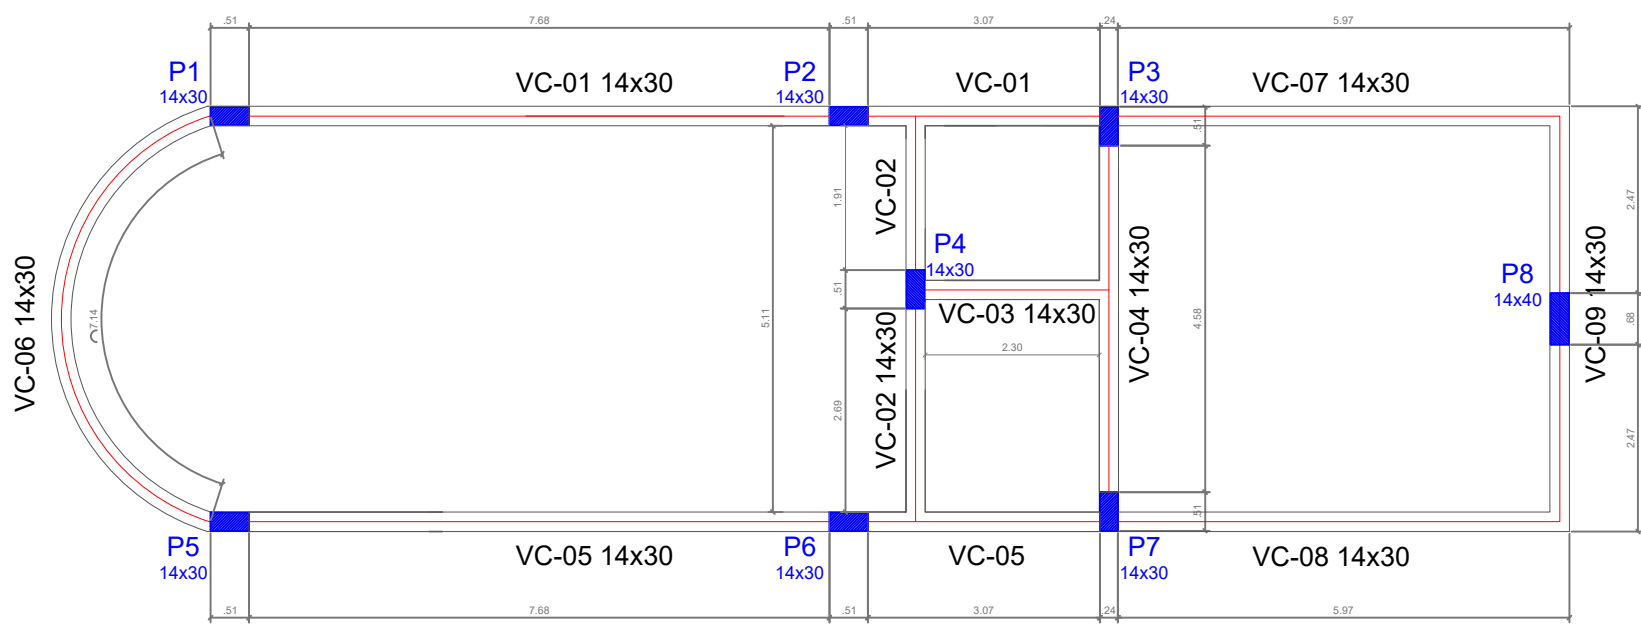


ARMAÇÃO VIGAS DE COBERTURA


VC-01

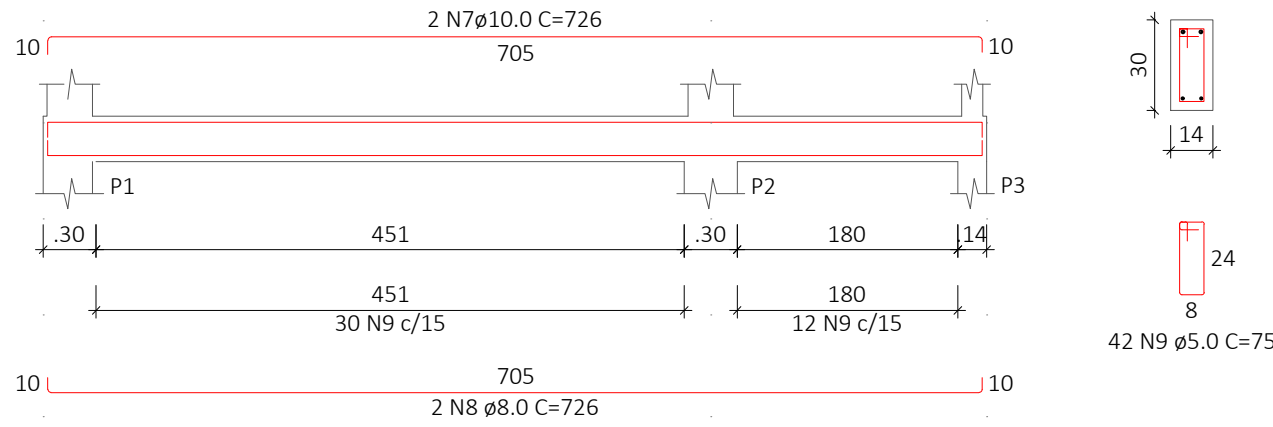


VC-03

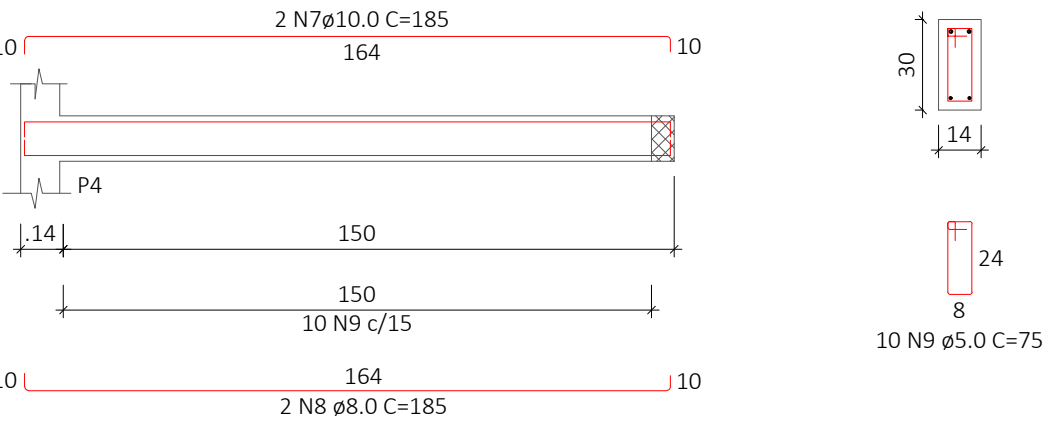


VC-04

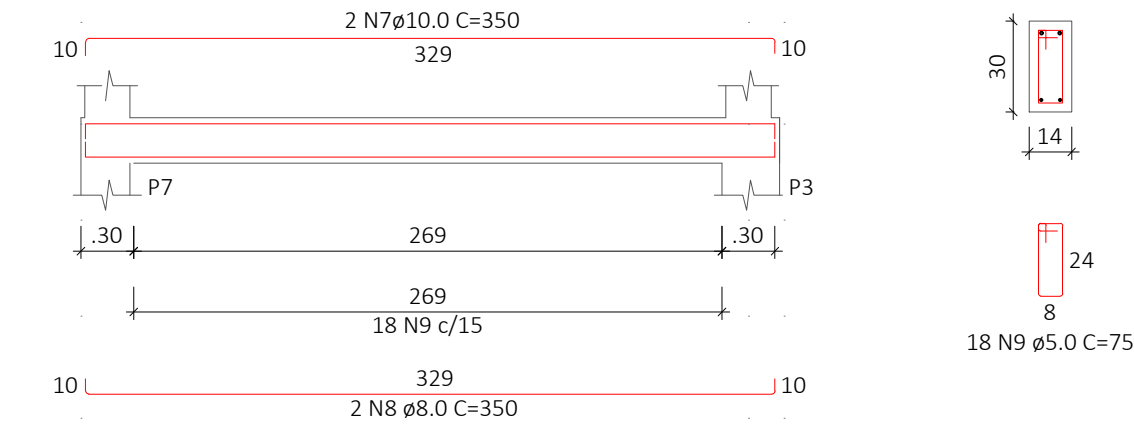


VC-02

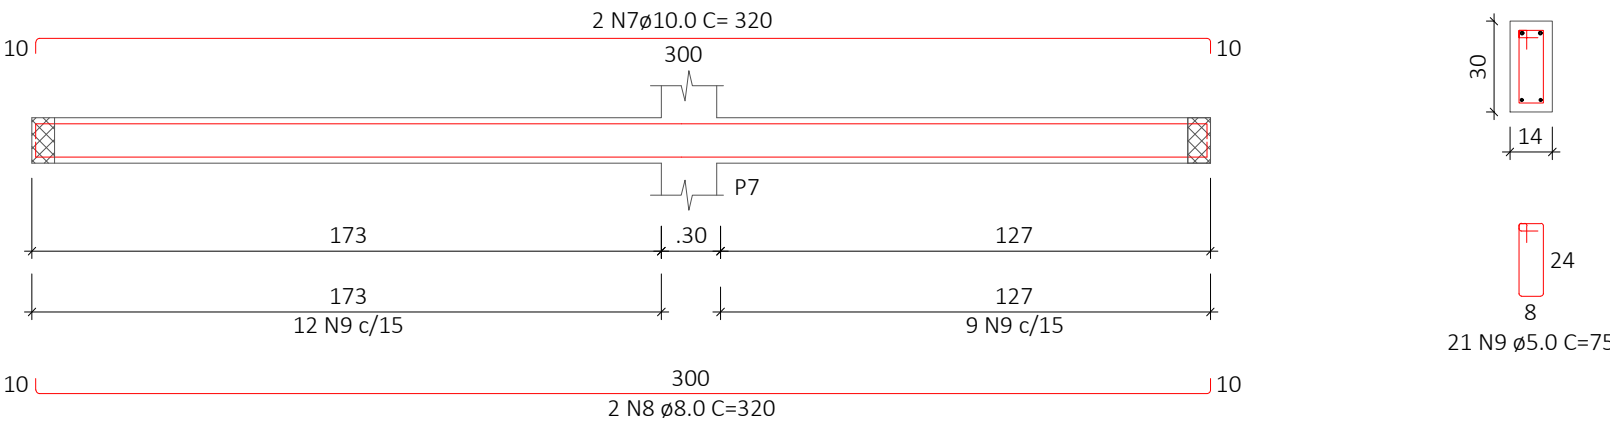


VC-05

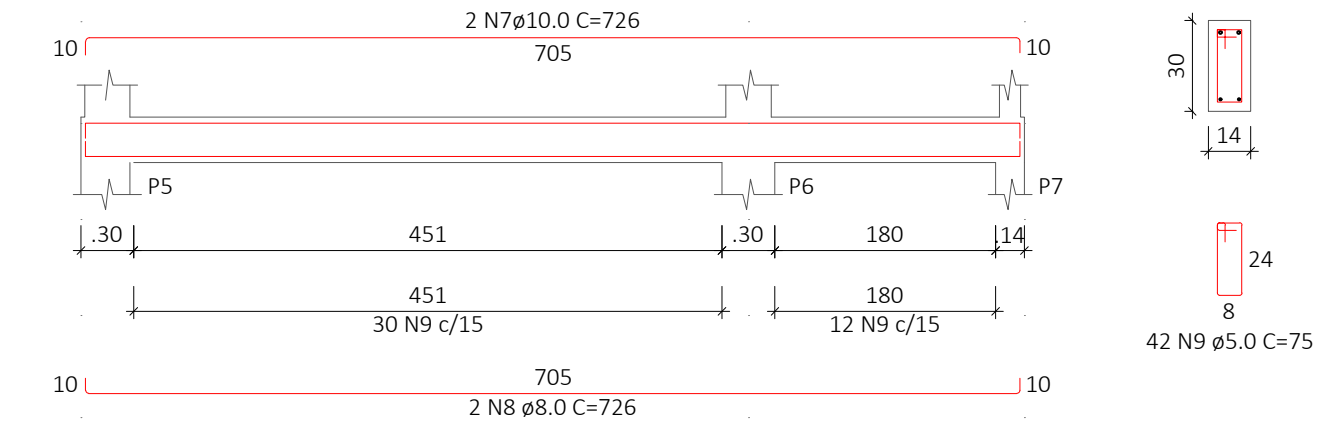



VC-06

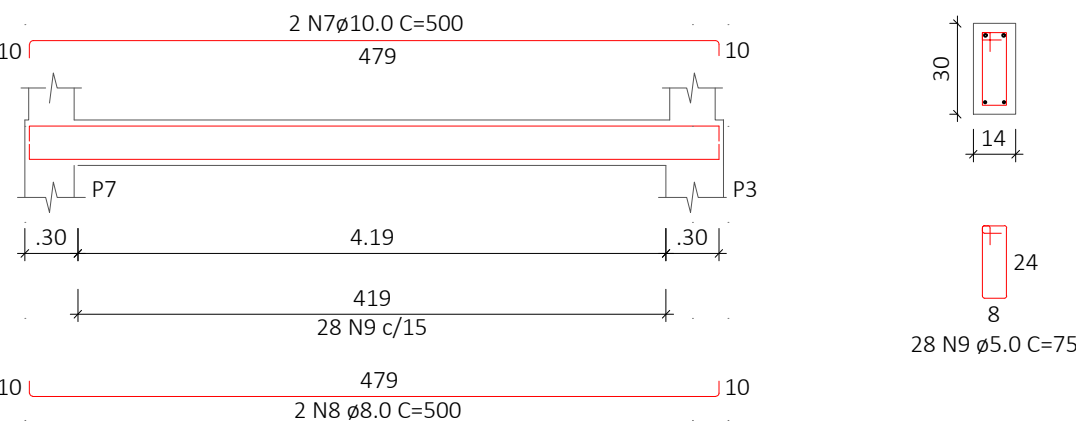

VC-07 = VC-08

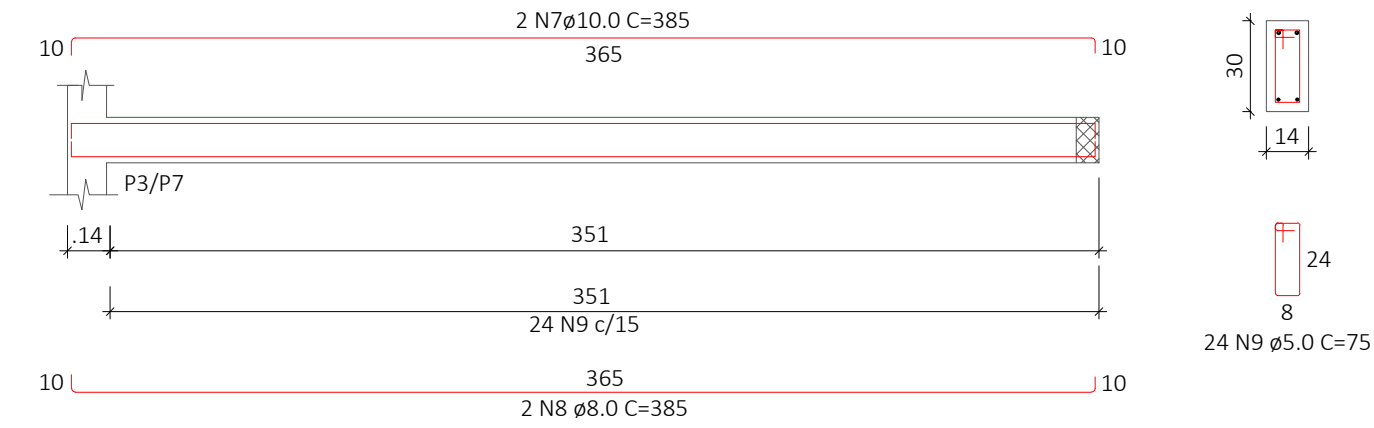

VC-09

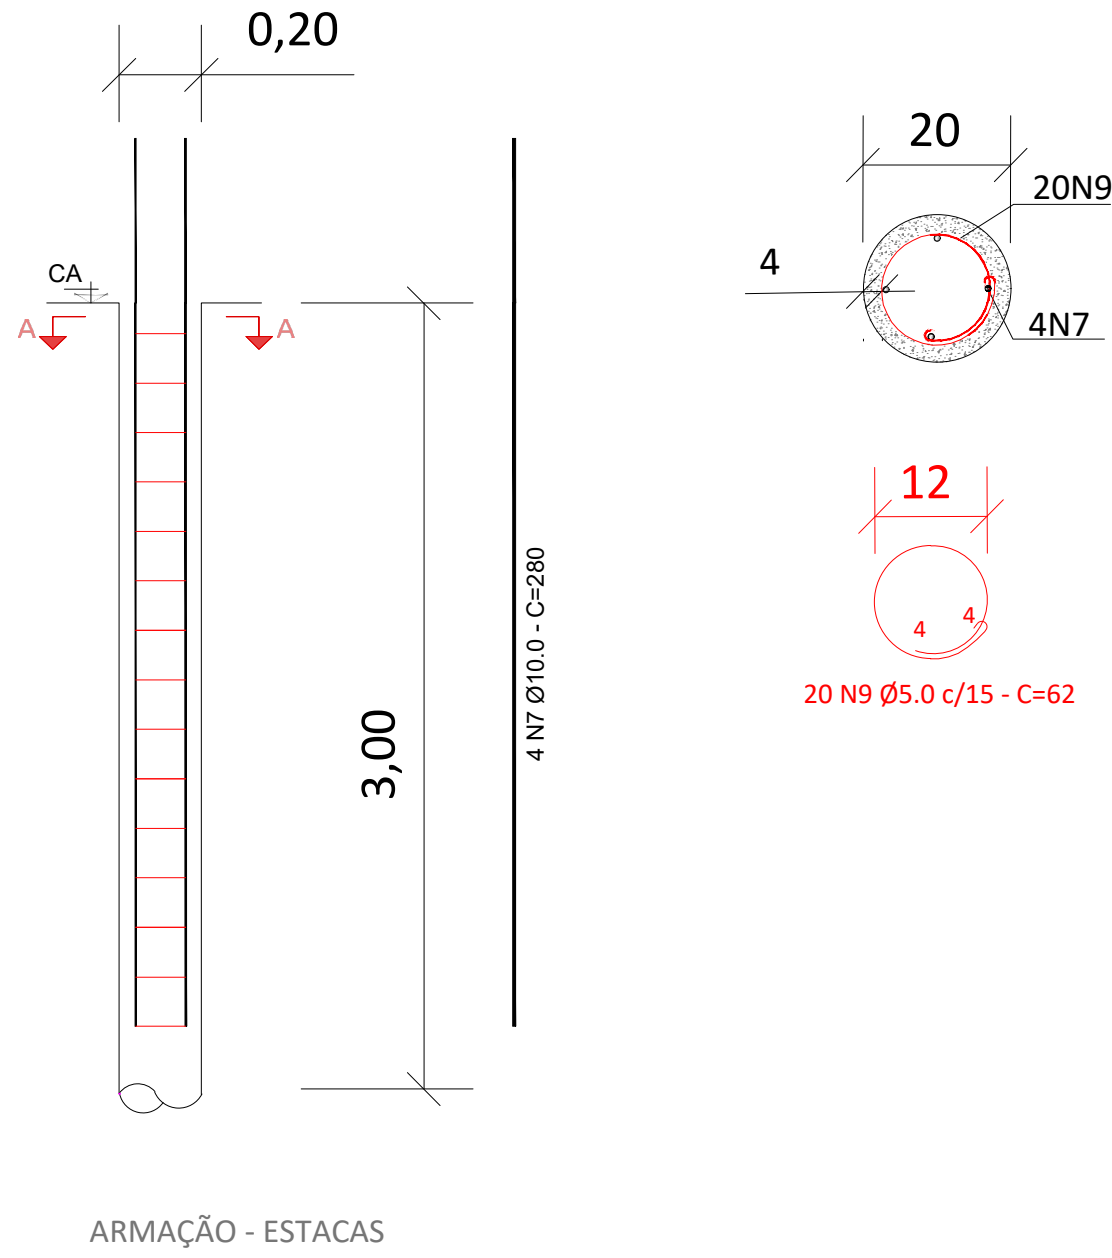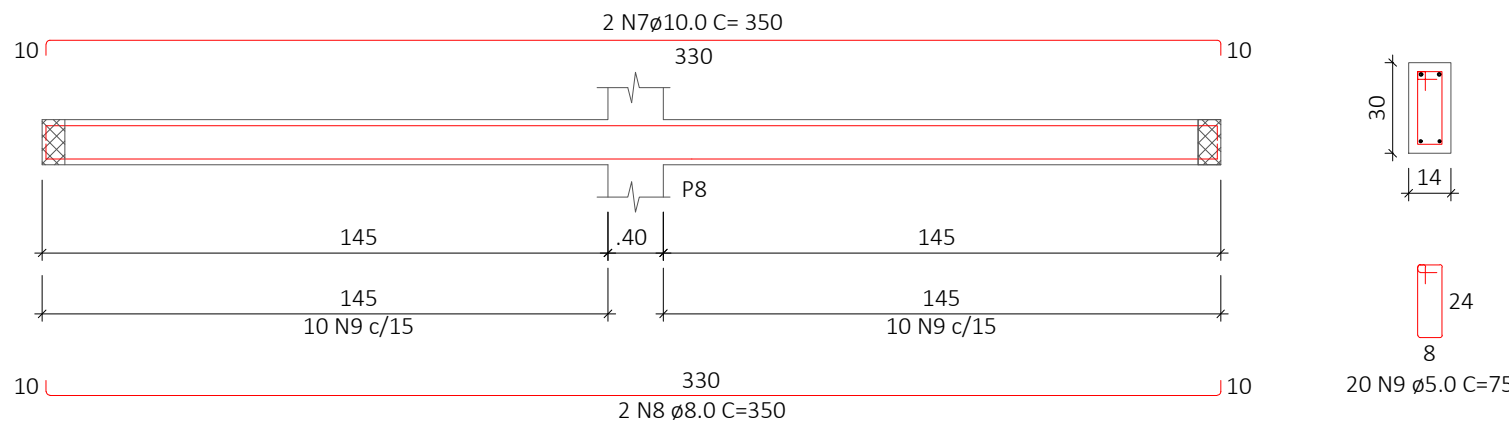

RESUMO DE AÇO - ESTACAS

AÇO CA-60 5 Ø (mm)	AÇO CA-50 8 Ø (mm)
15,3	0,0
	AÇO CA-50 10 (mm)
	21,9

RESUMO DE AÇO

AÇO CA-60 5 Ø (mm)	AÇO CA-50 8 Ø (mm)	VOL. CONCRETO (C-25) (m³)	Área das formas (m²)
23,7	28,1	1,65	16,84
	AÇO CA-50 10 (mm)		
	43,7		

PREFEITURA MUNICIPAL DE BONITO/MS SECRETARIA MUNICIPAL DE OBRAS	
OBRA PROJETO EXECUTIVO PARA CONSTRUÇÃO DE PONTO DE MOTOTÁXI DO MUNICÍPIO DE BONITO/MS	
LOCAL RUA LUÍS DA COSTA LEITE - BONITO/MS	
AUTOR DO PROJETO ALAN PINHEIRO TRINDADE 3299014196 Assinado de forma digital por ALAN PINHEIRO TRINDADE:03299014196 Dados: 2026.07.07 09:10:23 -04'00'	PROPRIETÁRIO JOSMAIL RODRIGUES:07862732839 Assinado de forma digital por JOSMAIL RODRIGUES:07862732839 Dados: 2026.08.19 08:50:05 -04'00'
MUNICÍPIO DE BONITO - ESTADO DE MATO GROSSO DO SUL CNPJ: 03.073.673/0001-60	
TÍTULO PROJETO EXECUTIVO PROJETO ESTRUTURAL	
ESCALA INDICADAS	DATA JULHO/26
REVISÃO R00	DESENHO EQUIPE TÉCNICA
FOLHA EST-02	