




**Planta Baixa Vestiários**  
Esc. 1/50

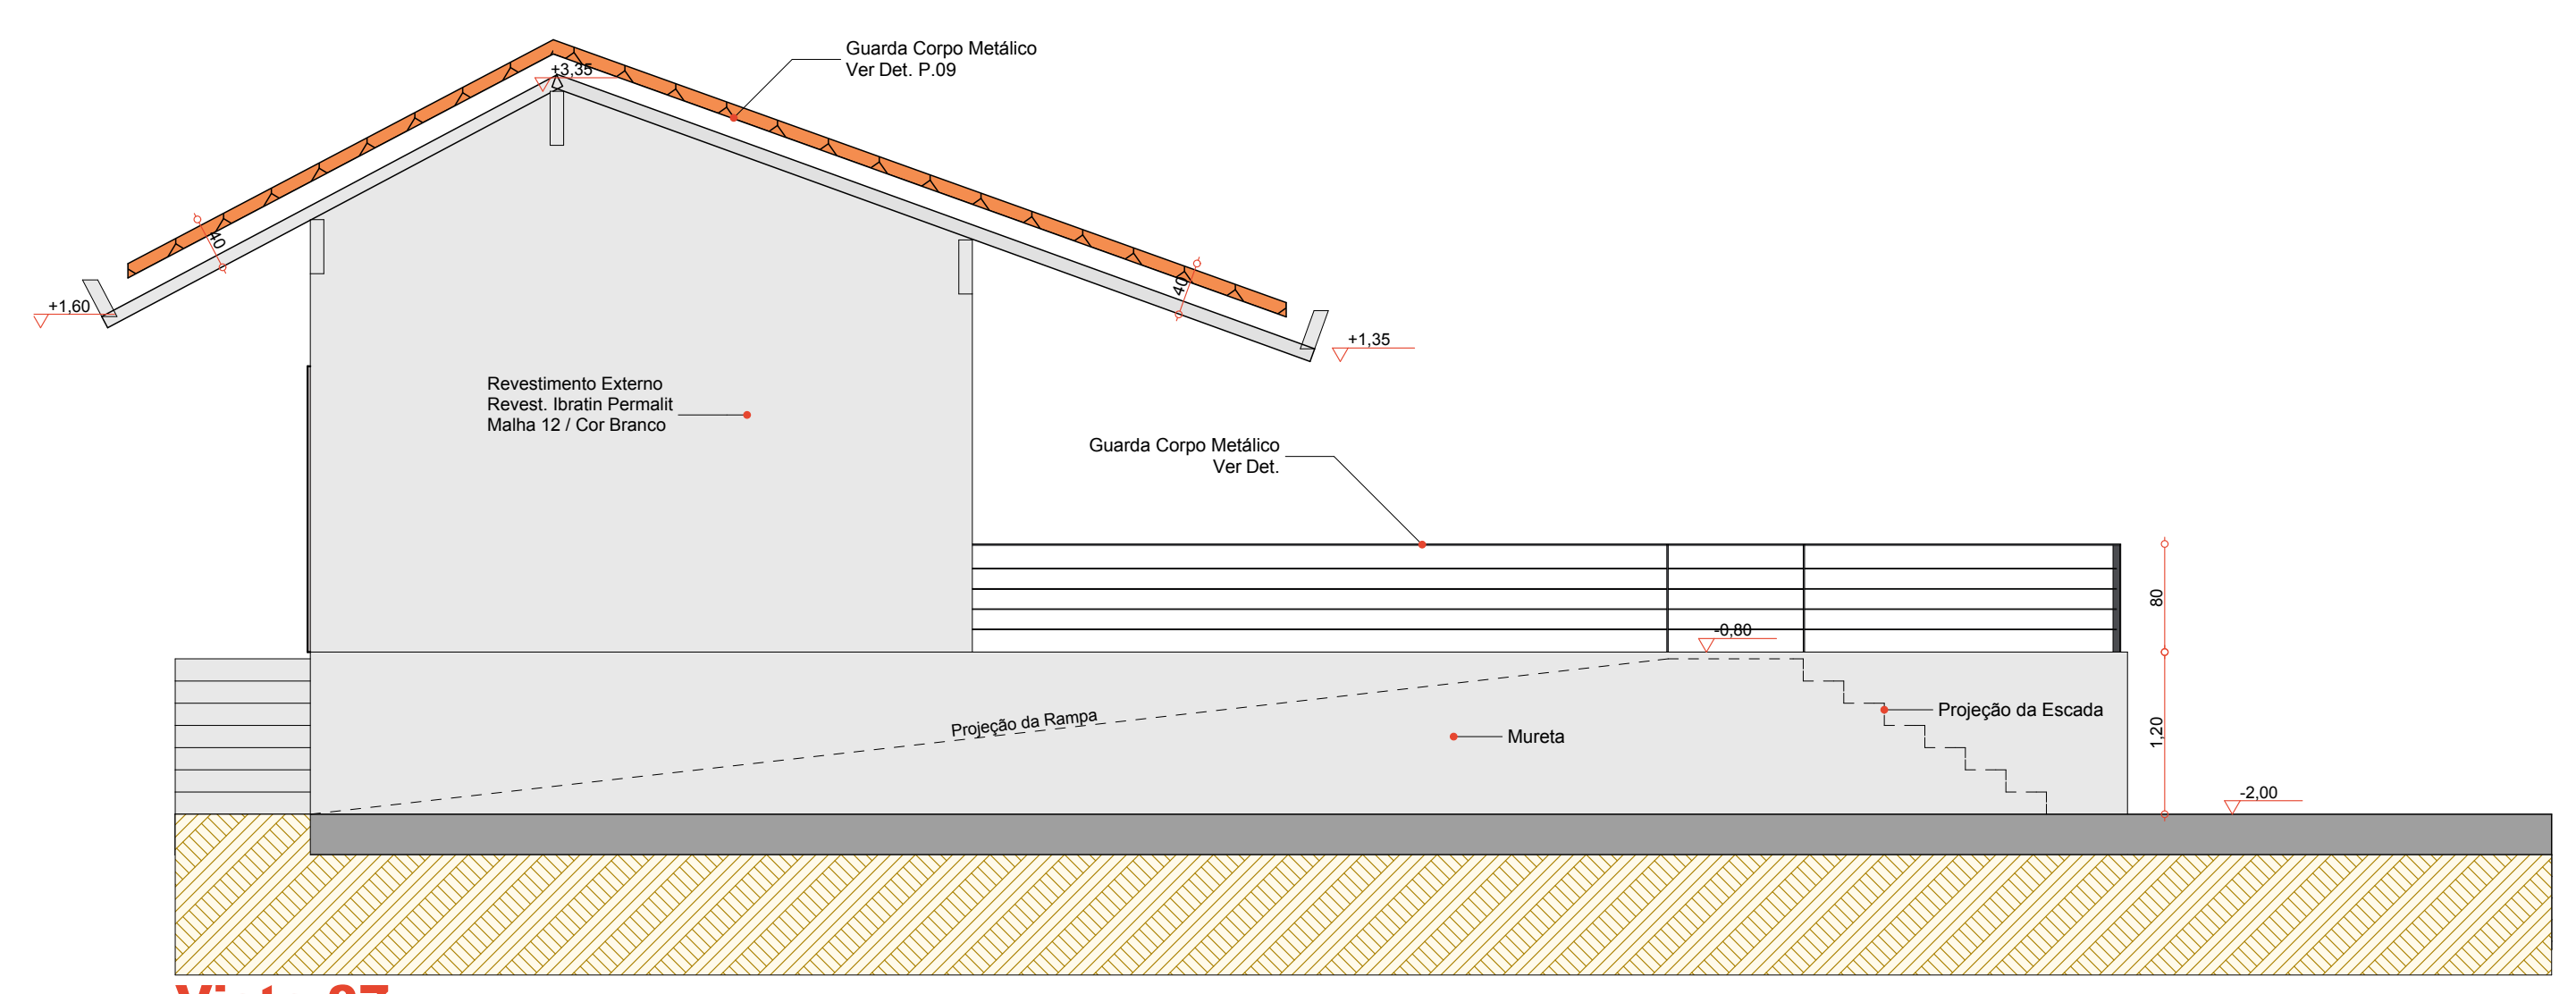


**Vista 07**  
Esc. 1/50

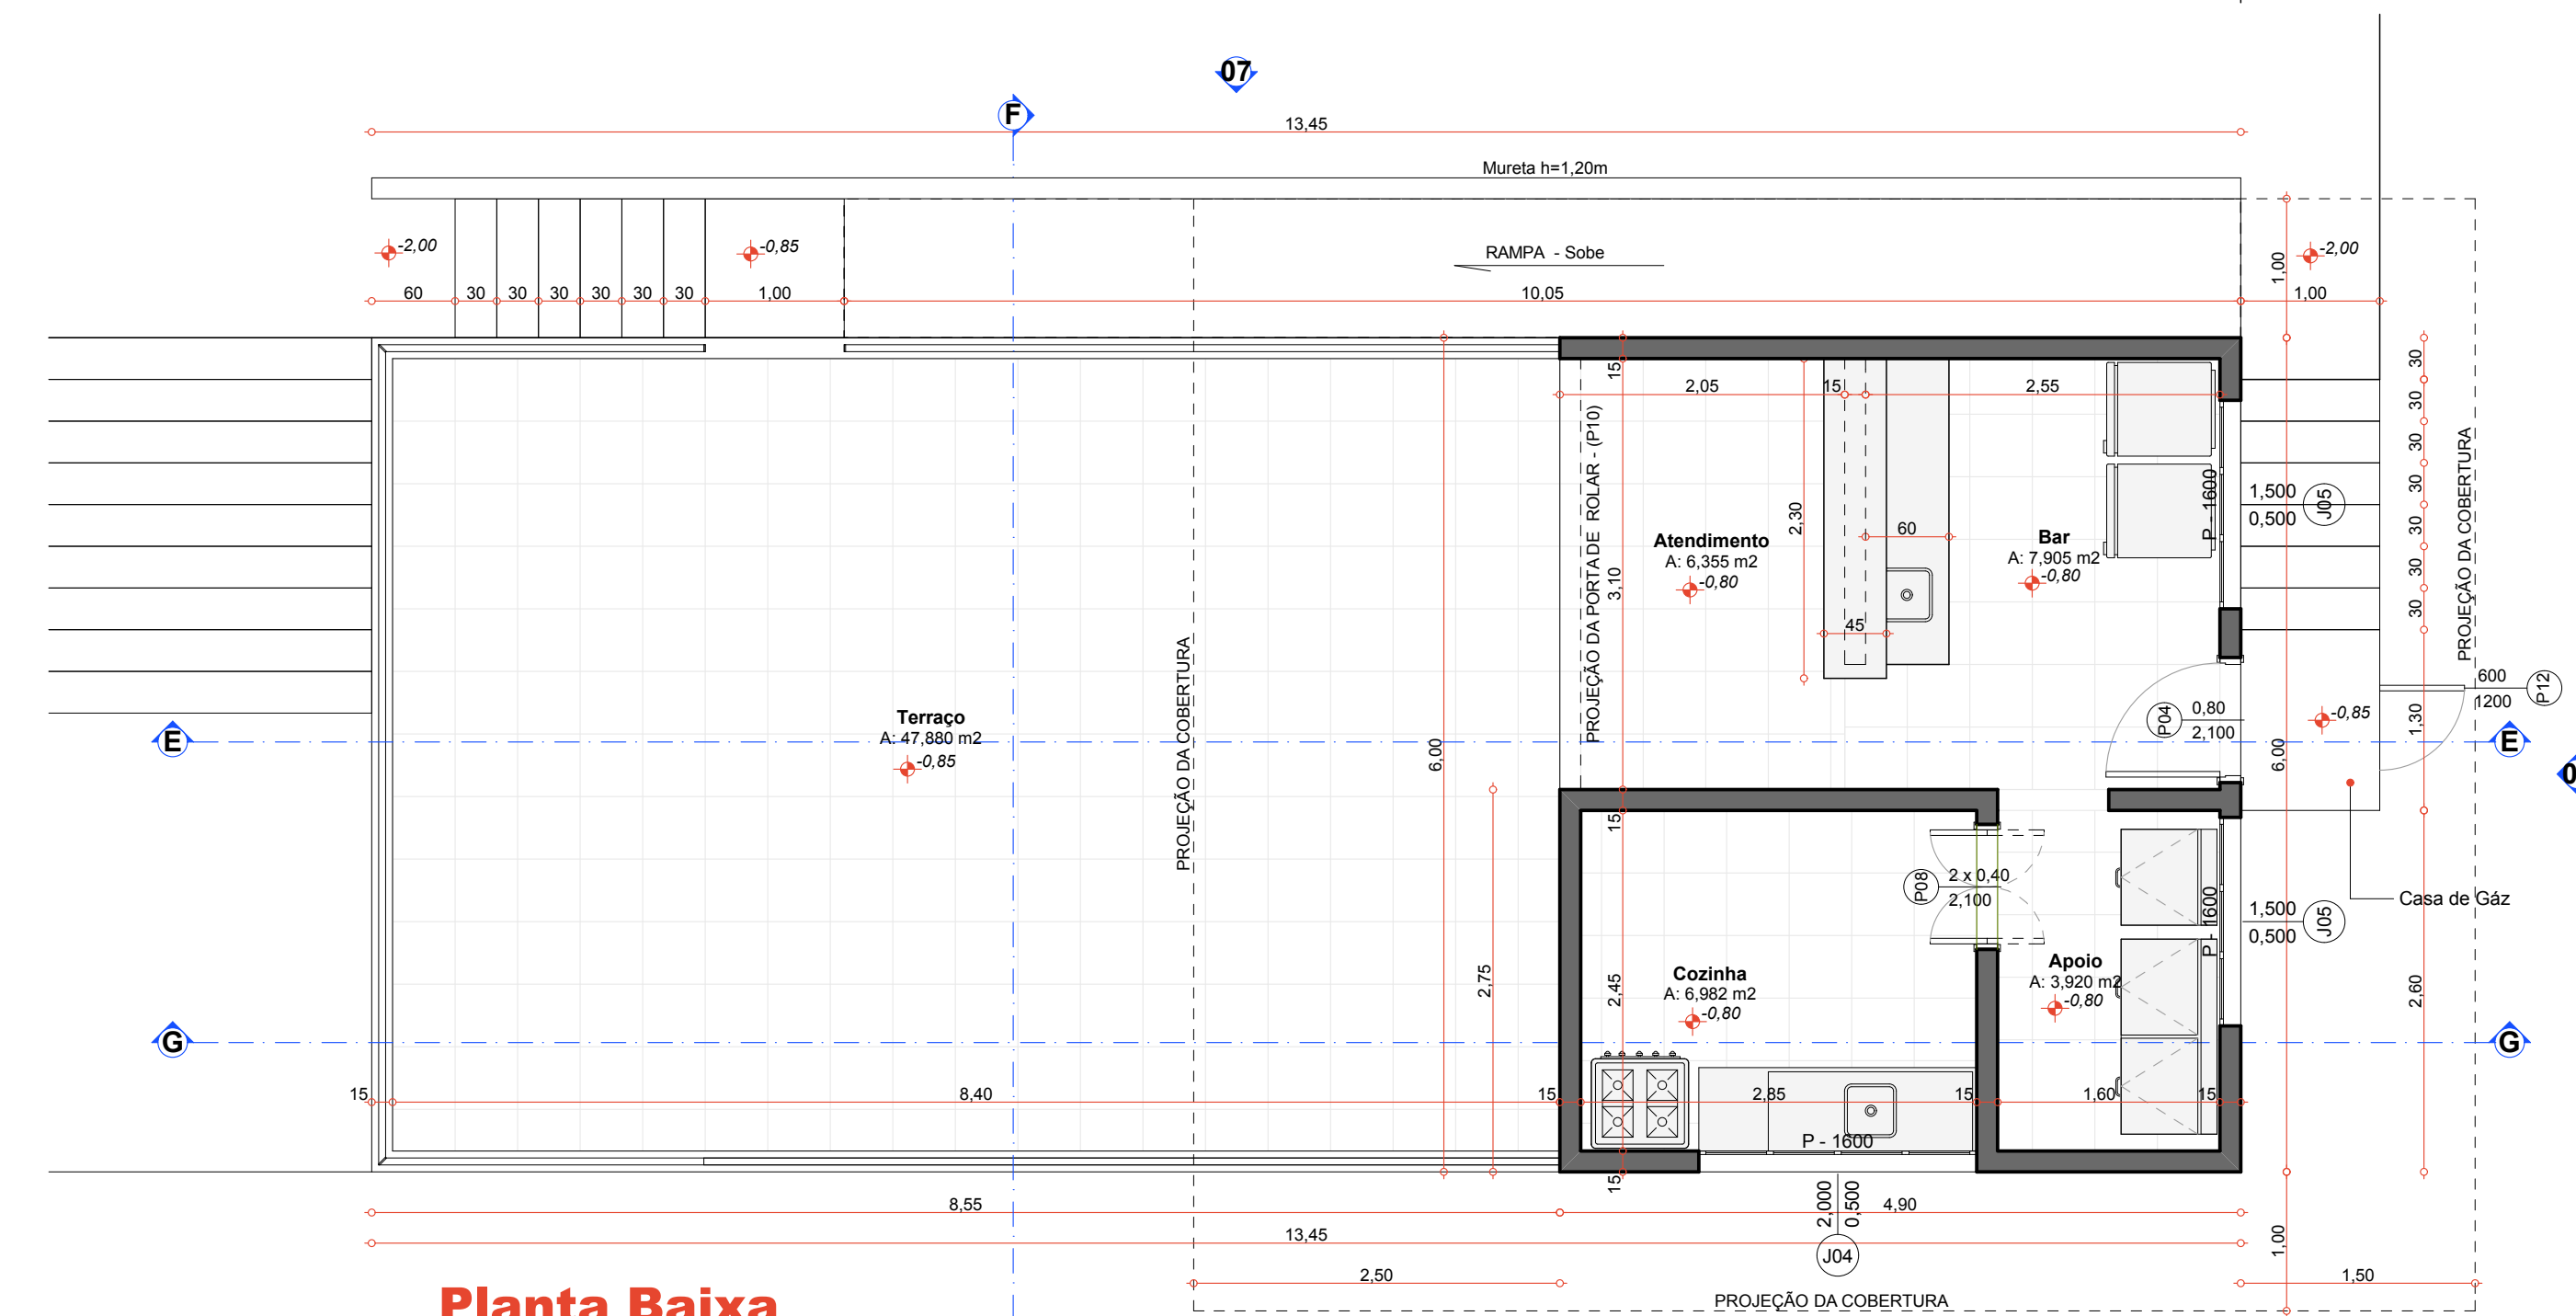

**Planta Baixa Lanchonete**  
Esc. 1/50

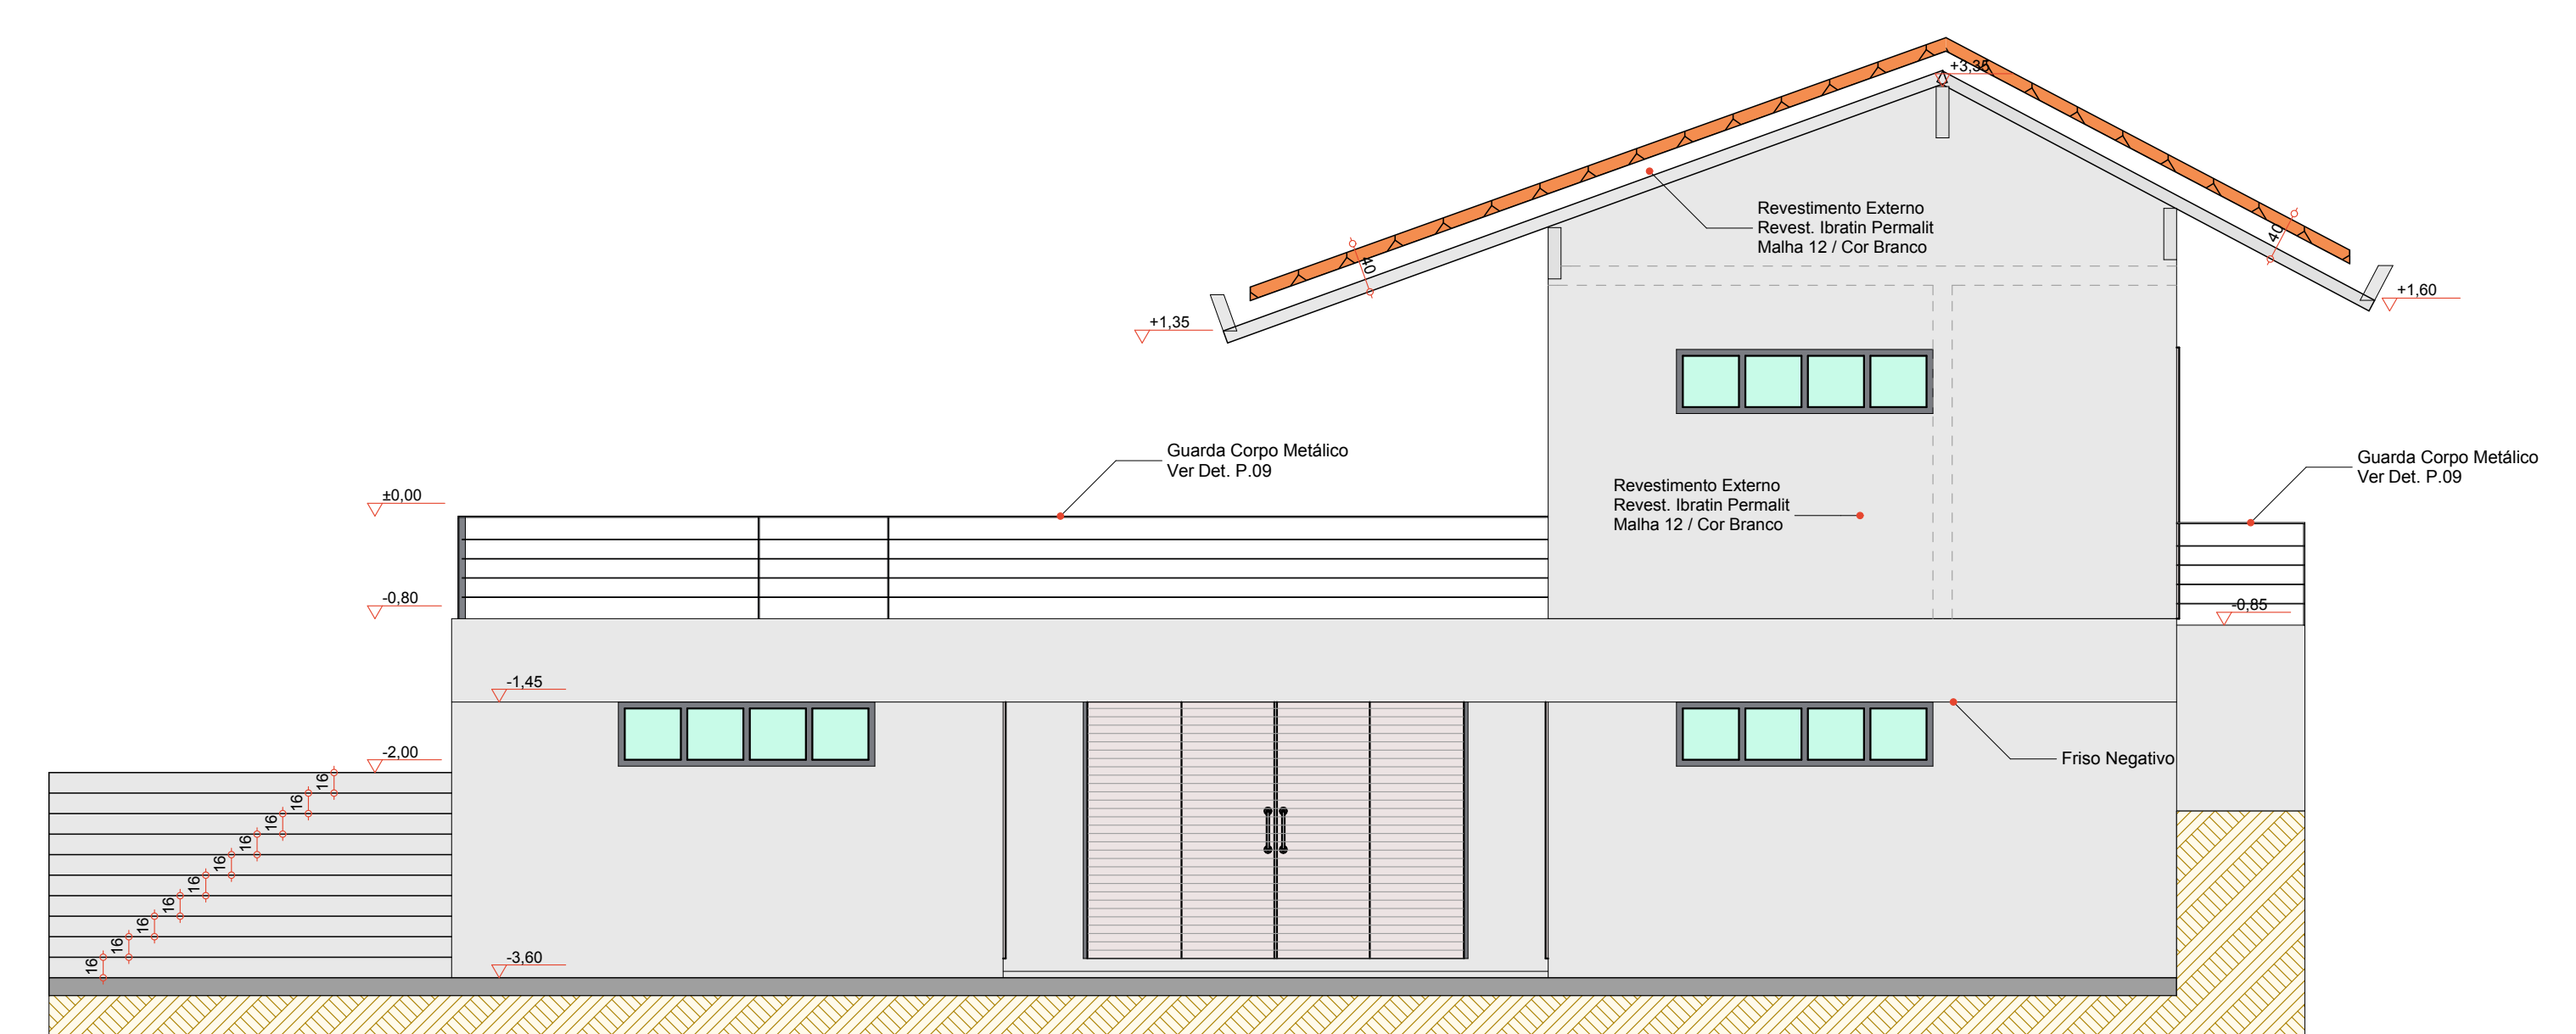

**Vista 05**  
Esc. 1/50

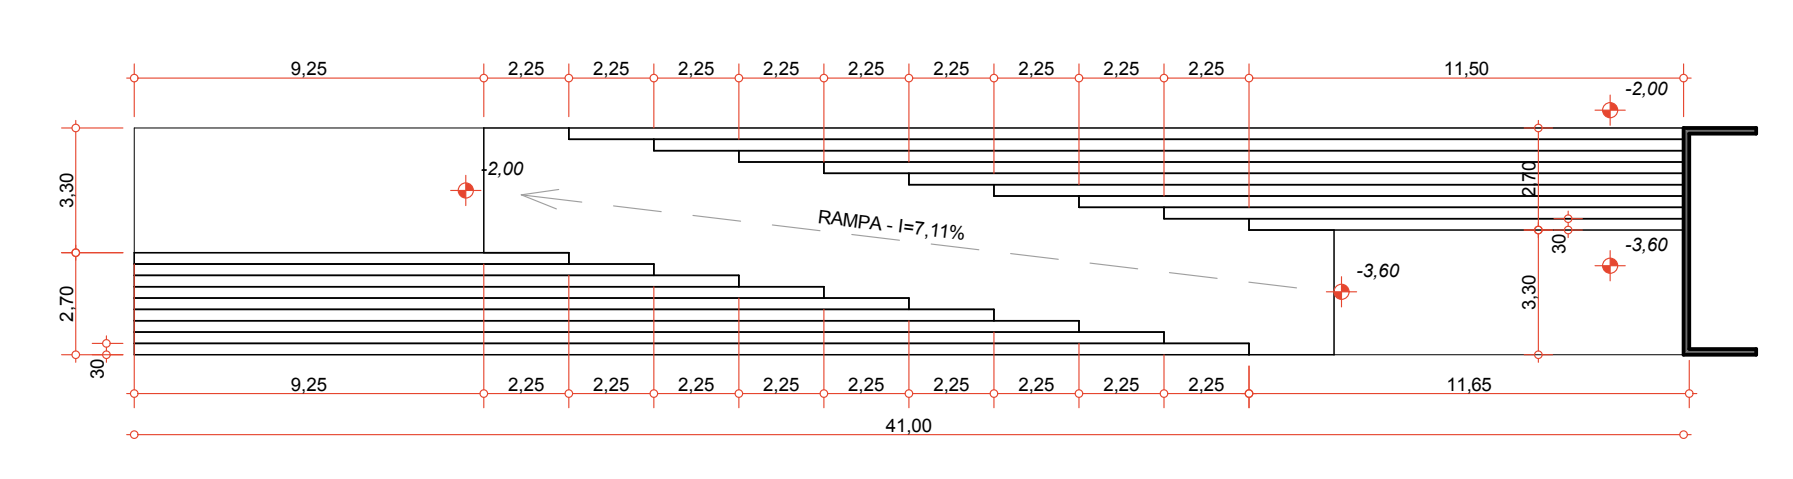

APROVAÇÃO	
OBRA <b>CENTRO DE MULTIPLO USO</b>	
TITULO <b>PROJETO ARQUITETÔNICO</b>	
DATA <b>08/12/2013</b>	CONTEUDO <b>PLANTA BAIXA VESTIÁRIO</b>
LOCAL <b>ATUAL ETE BONITO MS</b>	CONTEUDO <b>PLANTA BAIXA LANCHONETE</b>
ASSUNTO <b>VESTIÁRIO - LANCHONETE</b>	VISTA 05 <b>DET. ESCADA / RAMPA</b>
PROPRIETÁRIO <b>FUNDAÇÃO CANDIDO RONDON</b>	ESCALA <b>INDICADA</b>
AUTOR DO PROJETO <b>N N C CURY &amp; CIA LTDA-ME</b>	REVISÃO <b>00</b>
N N C CURY & CIA LTDA-ME CNPJ 07.878.747/0001-32 ARQUITETO RESP. - NEDER MASSIP DE CARVALHO CURY CREA 0881 / D-MS - CPF 834.771.193-10	FOLHA <b>04 / 08</b>



QUADRO DE ÁREAS	
Térreo - (Vestibário)	80,70 m²
Superior - (Lanchonete)	29,40 m²
<b>Total</b>	<b>110,10 m²</b>
Varanda Deck (Terraço)	15,81 m²
	47,88 m²