




**Vista 06**  
Esc. 1:50

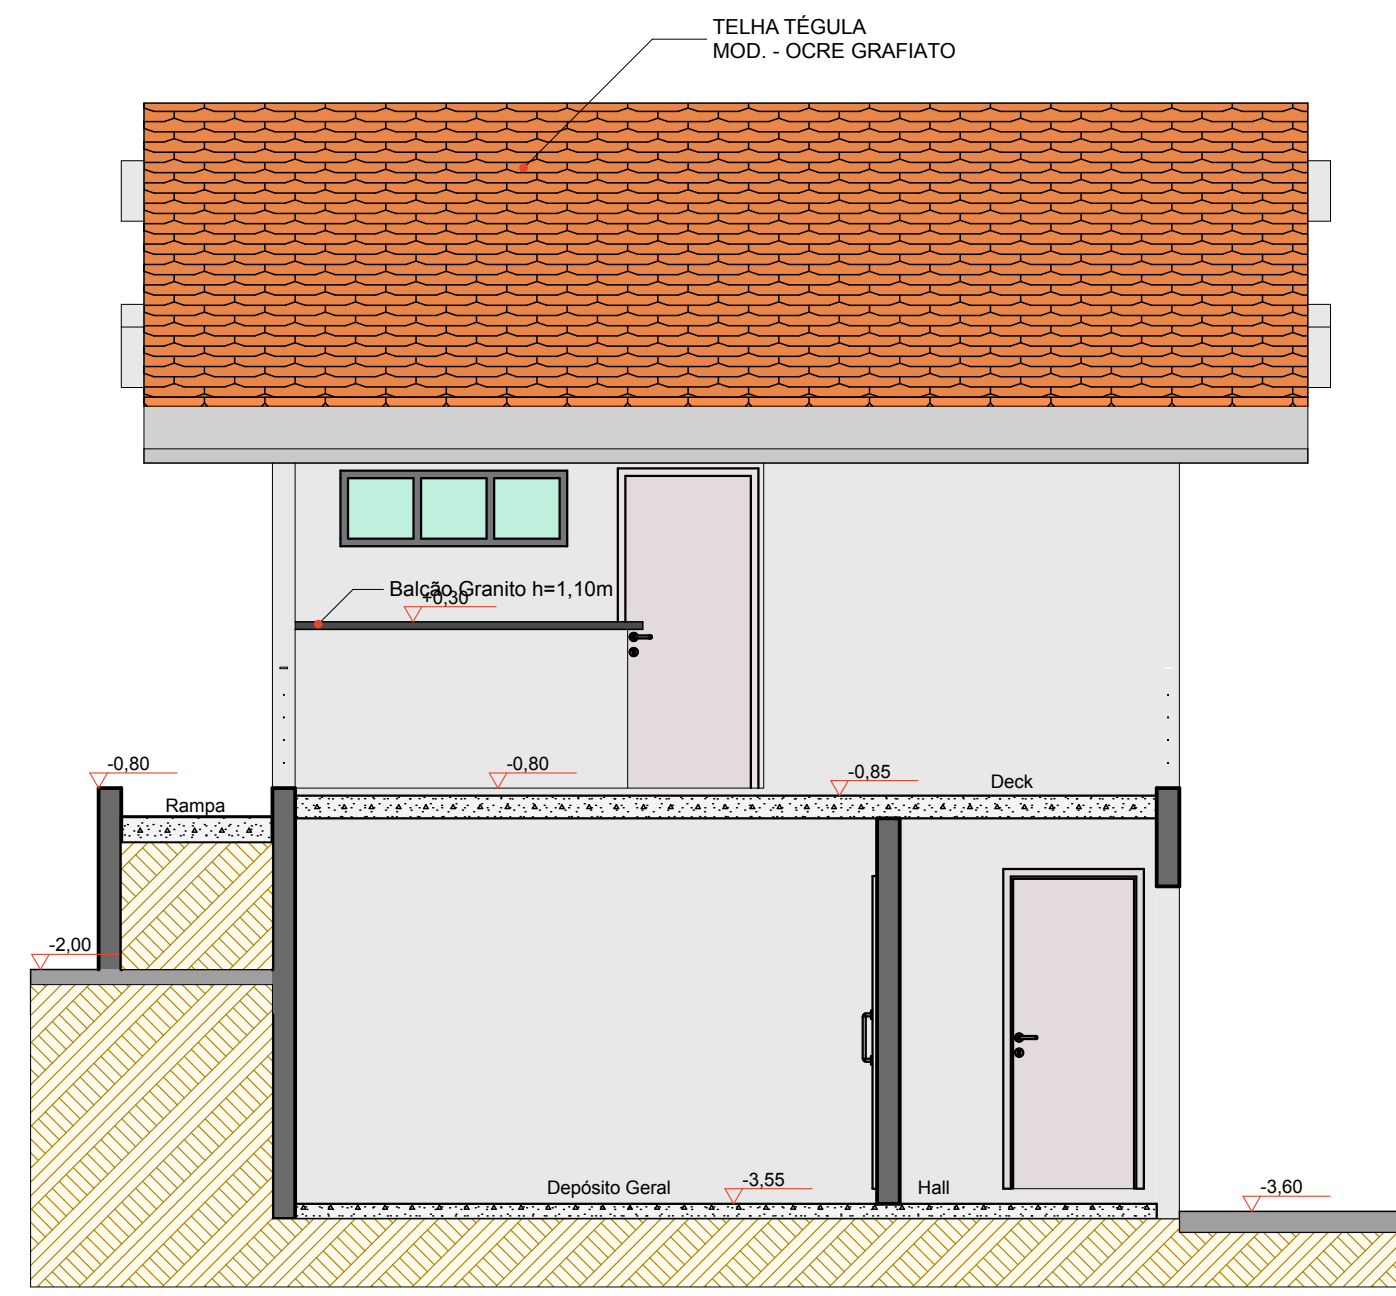


**Corte FF**  
Esc. 1:50

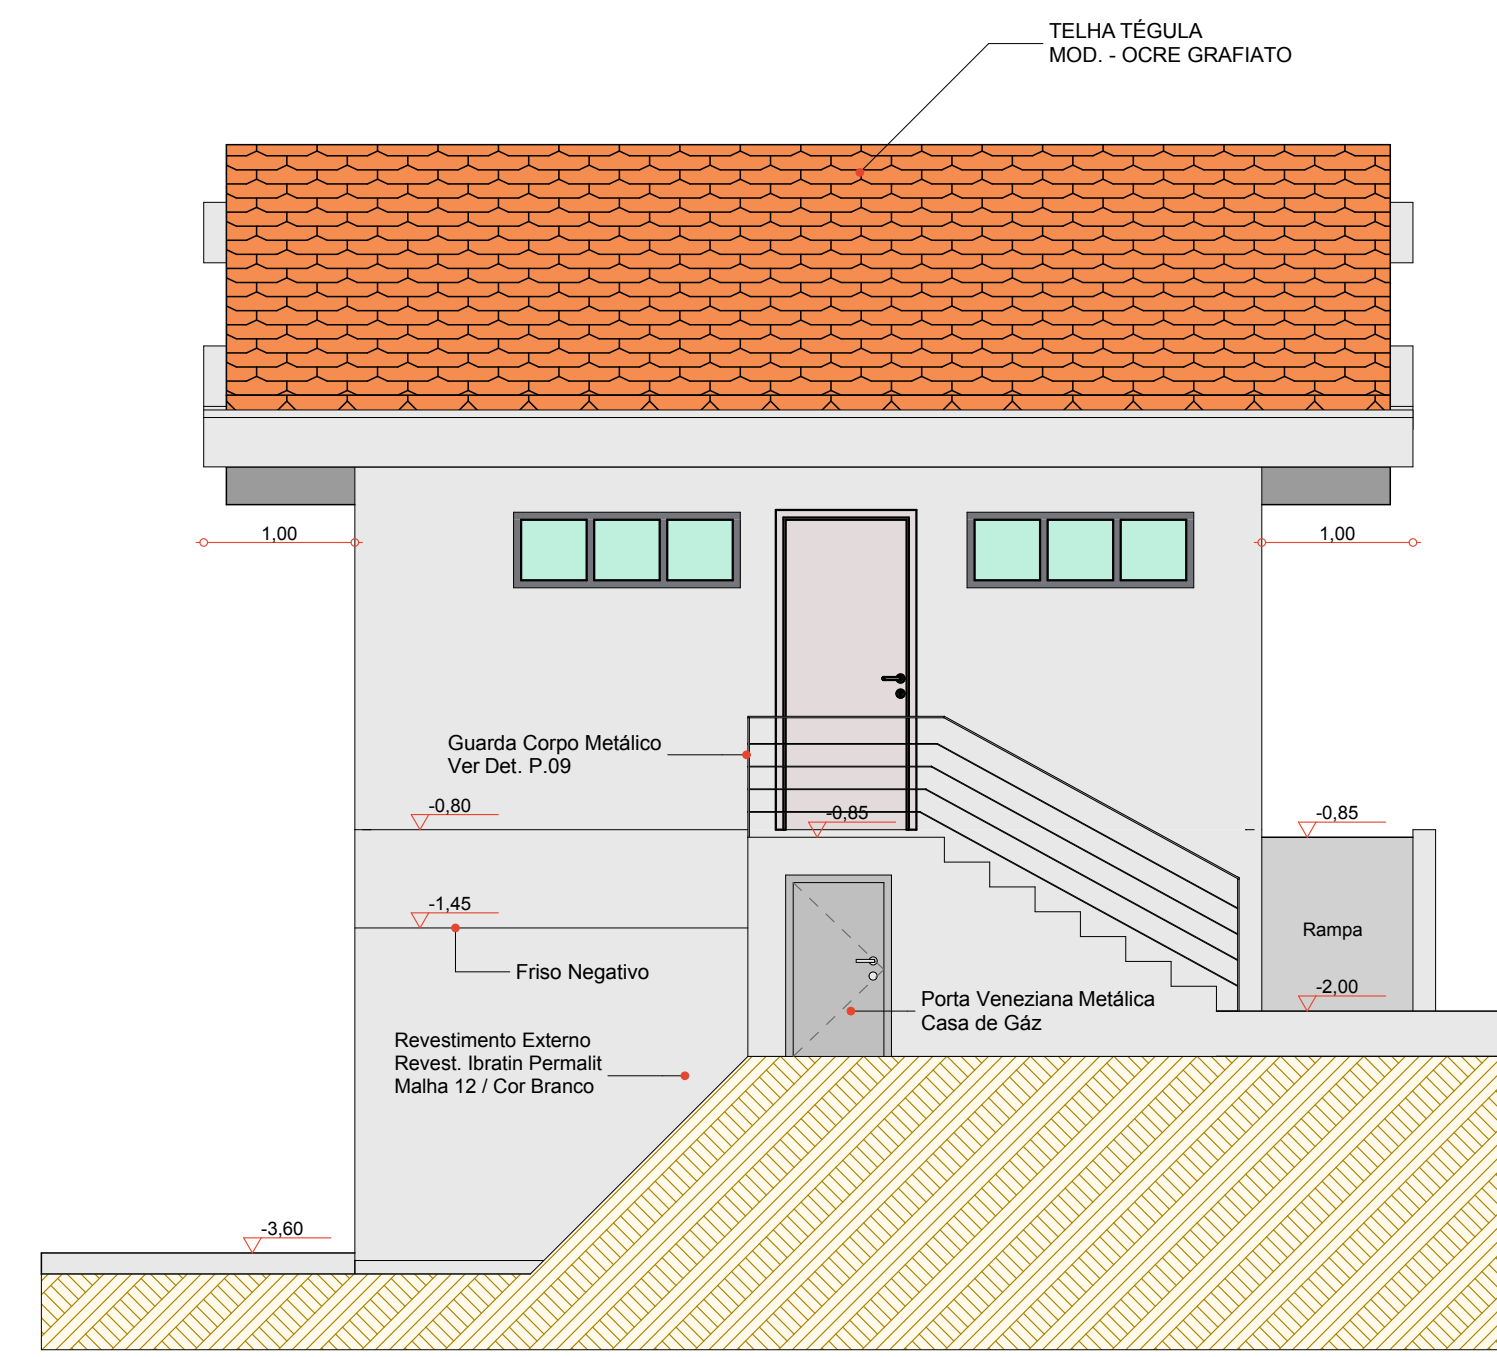


**Vista 08**  
Esc. 1:50

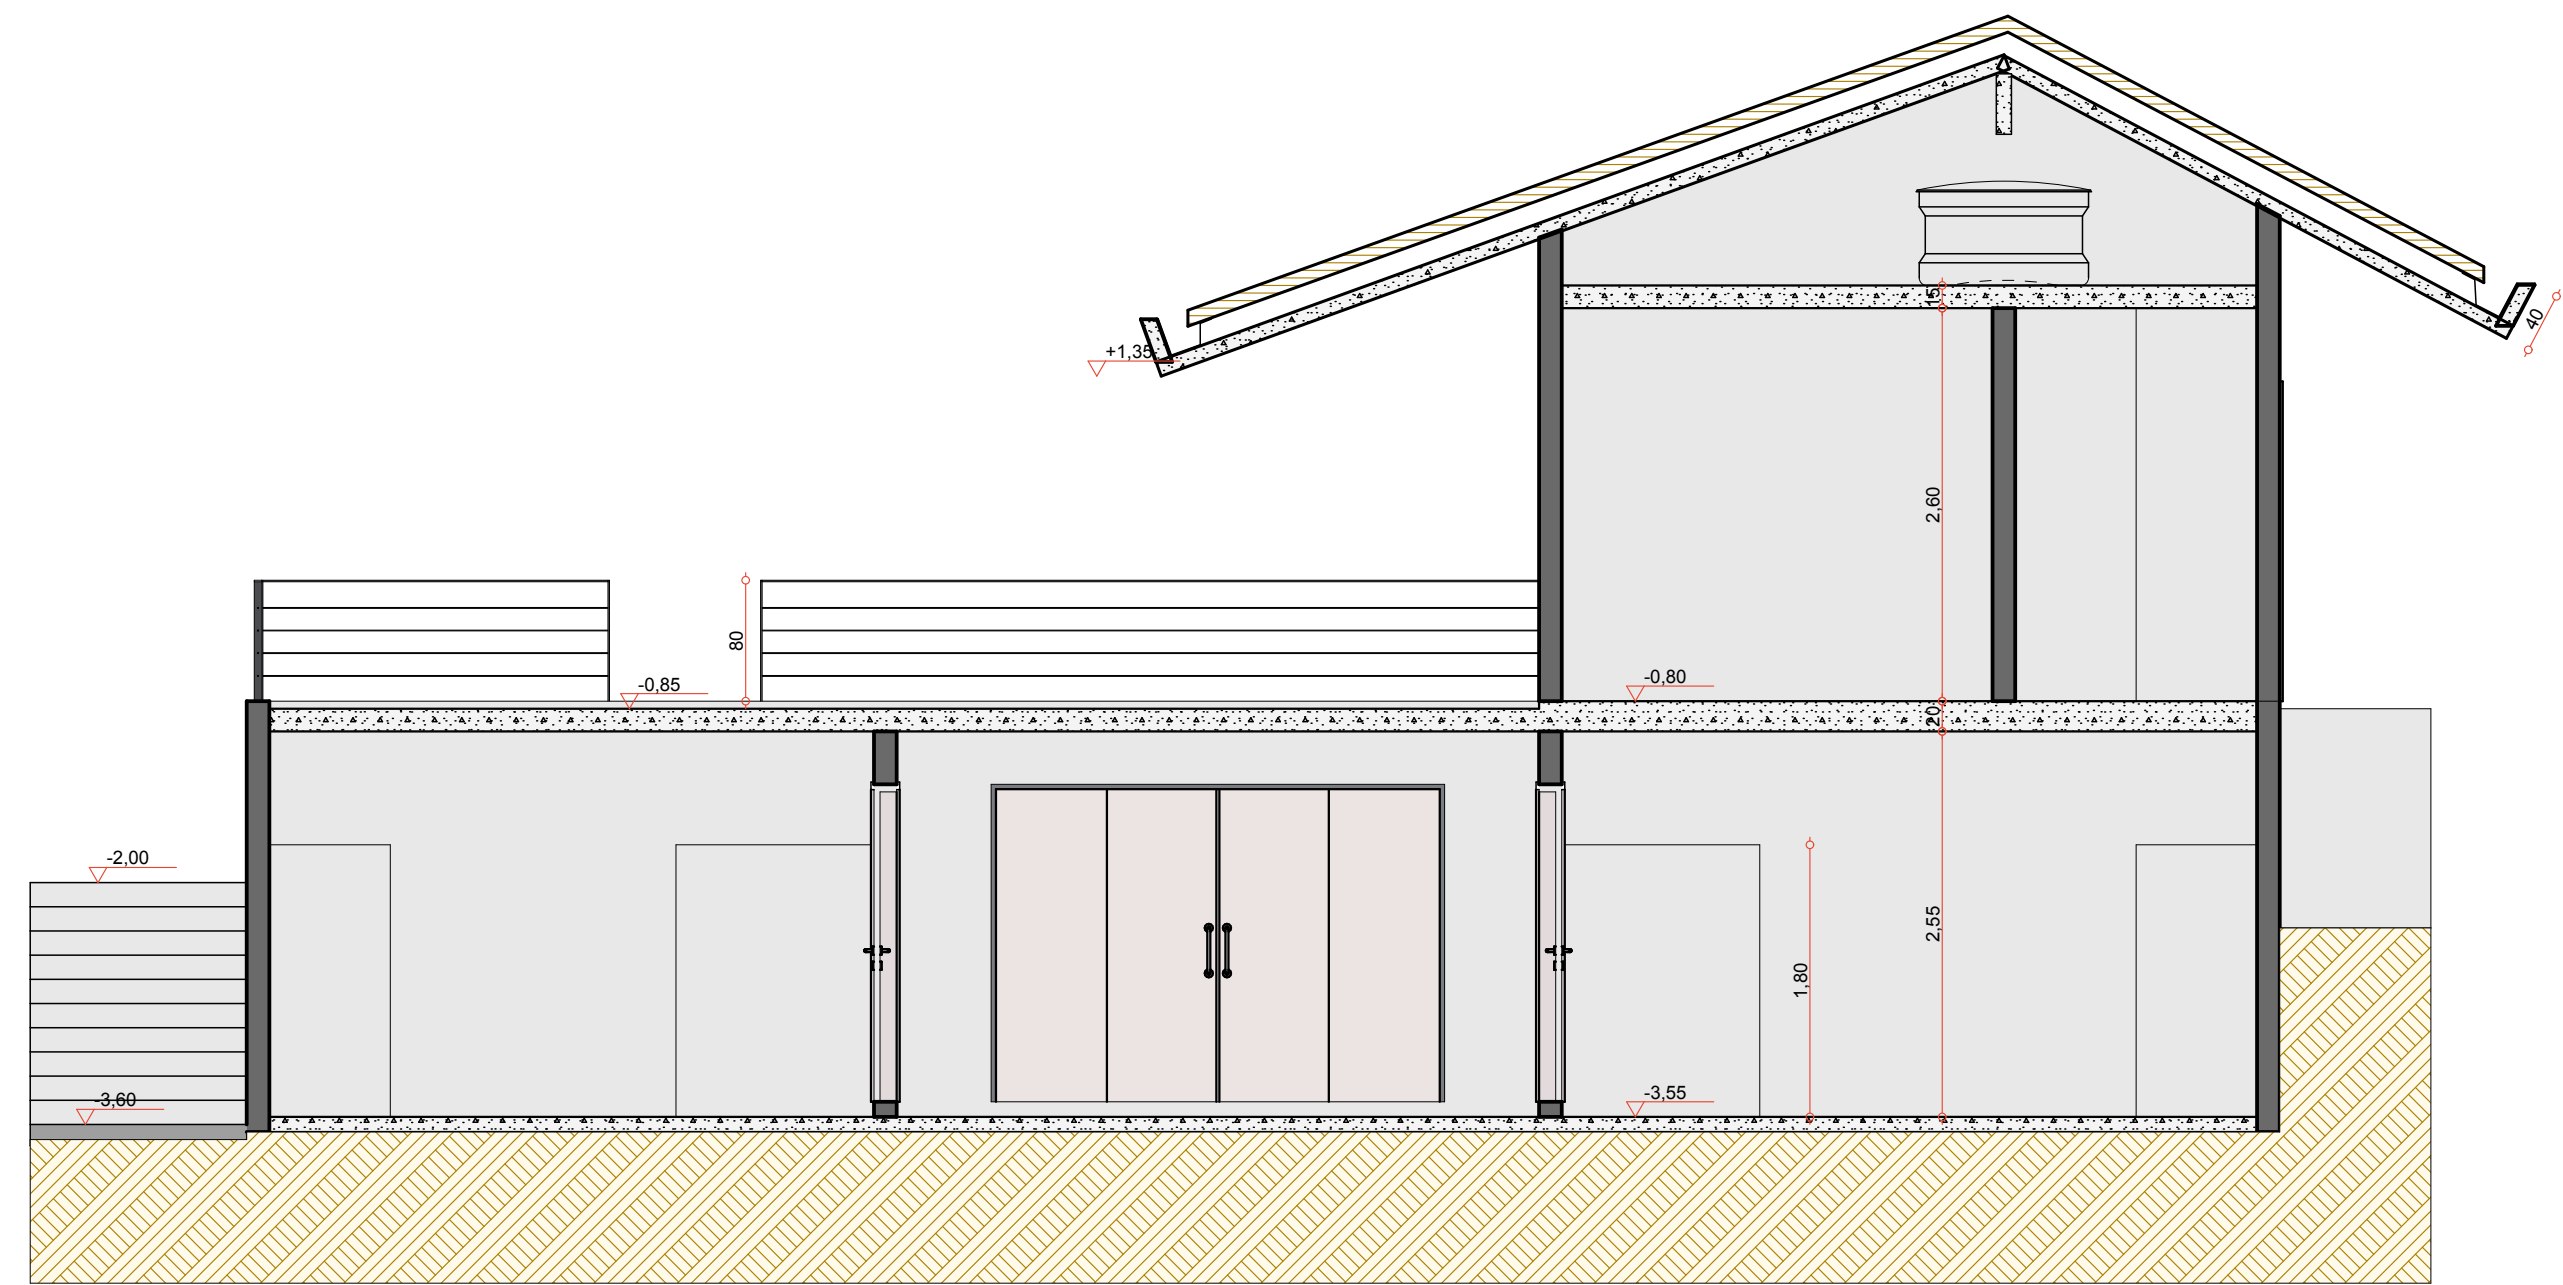

**Corte GG**  
Esc. 1:50

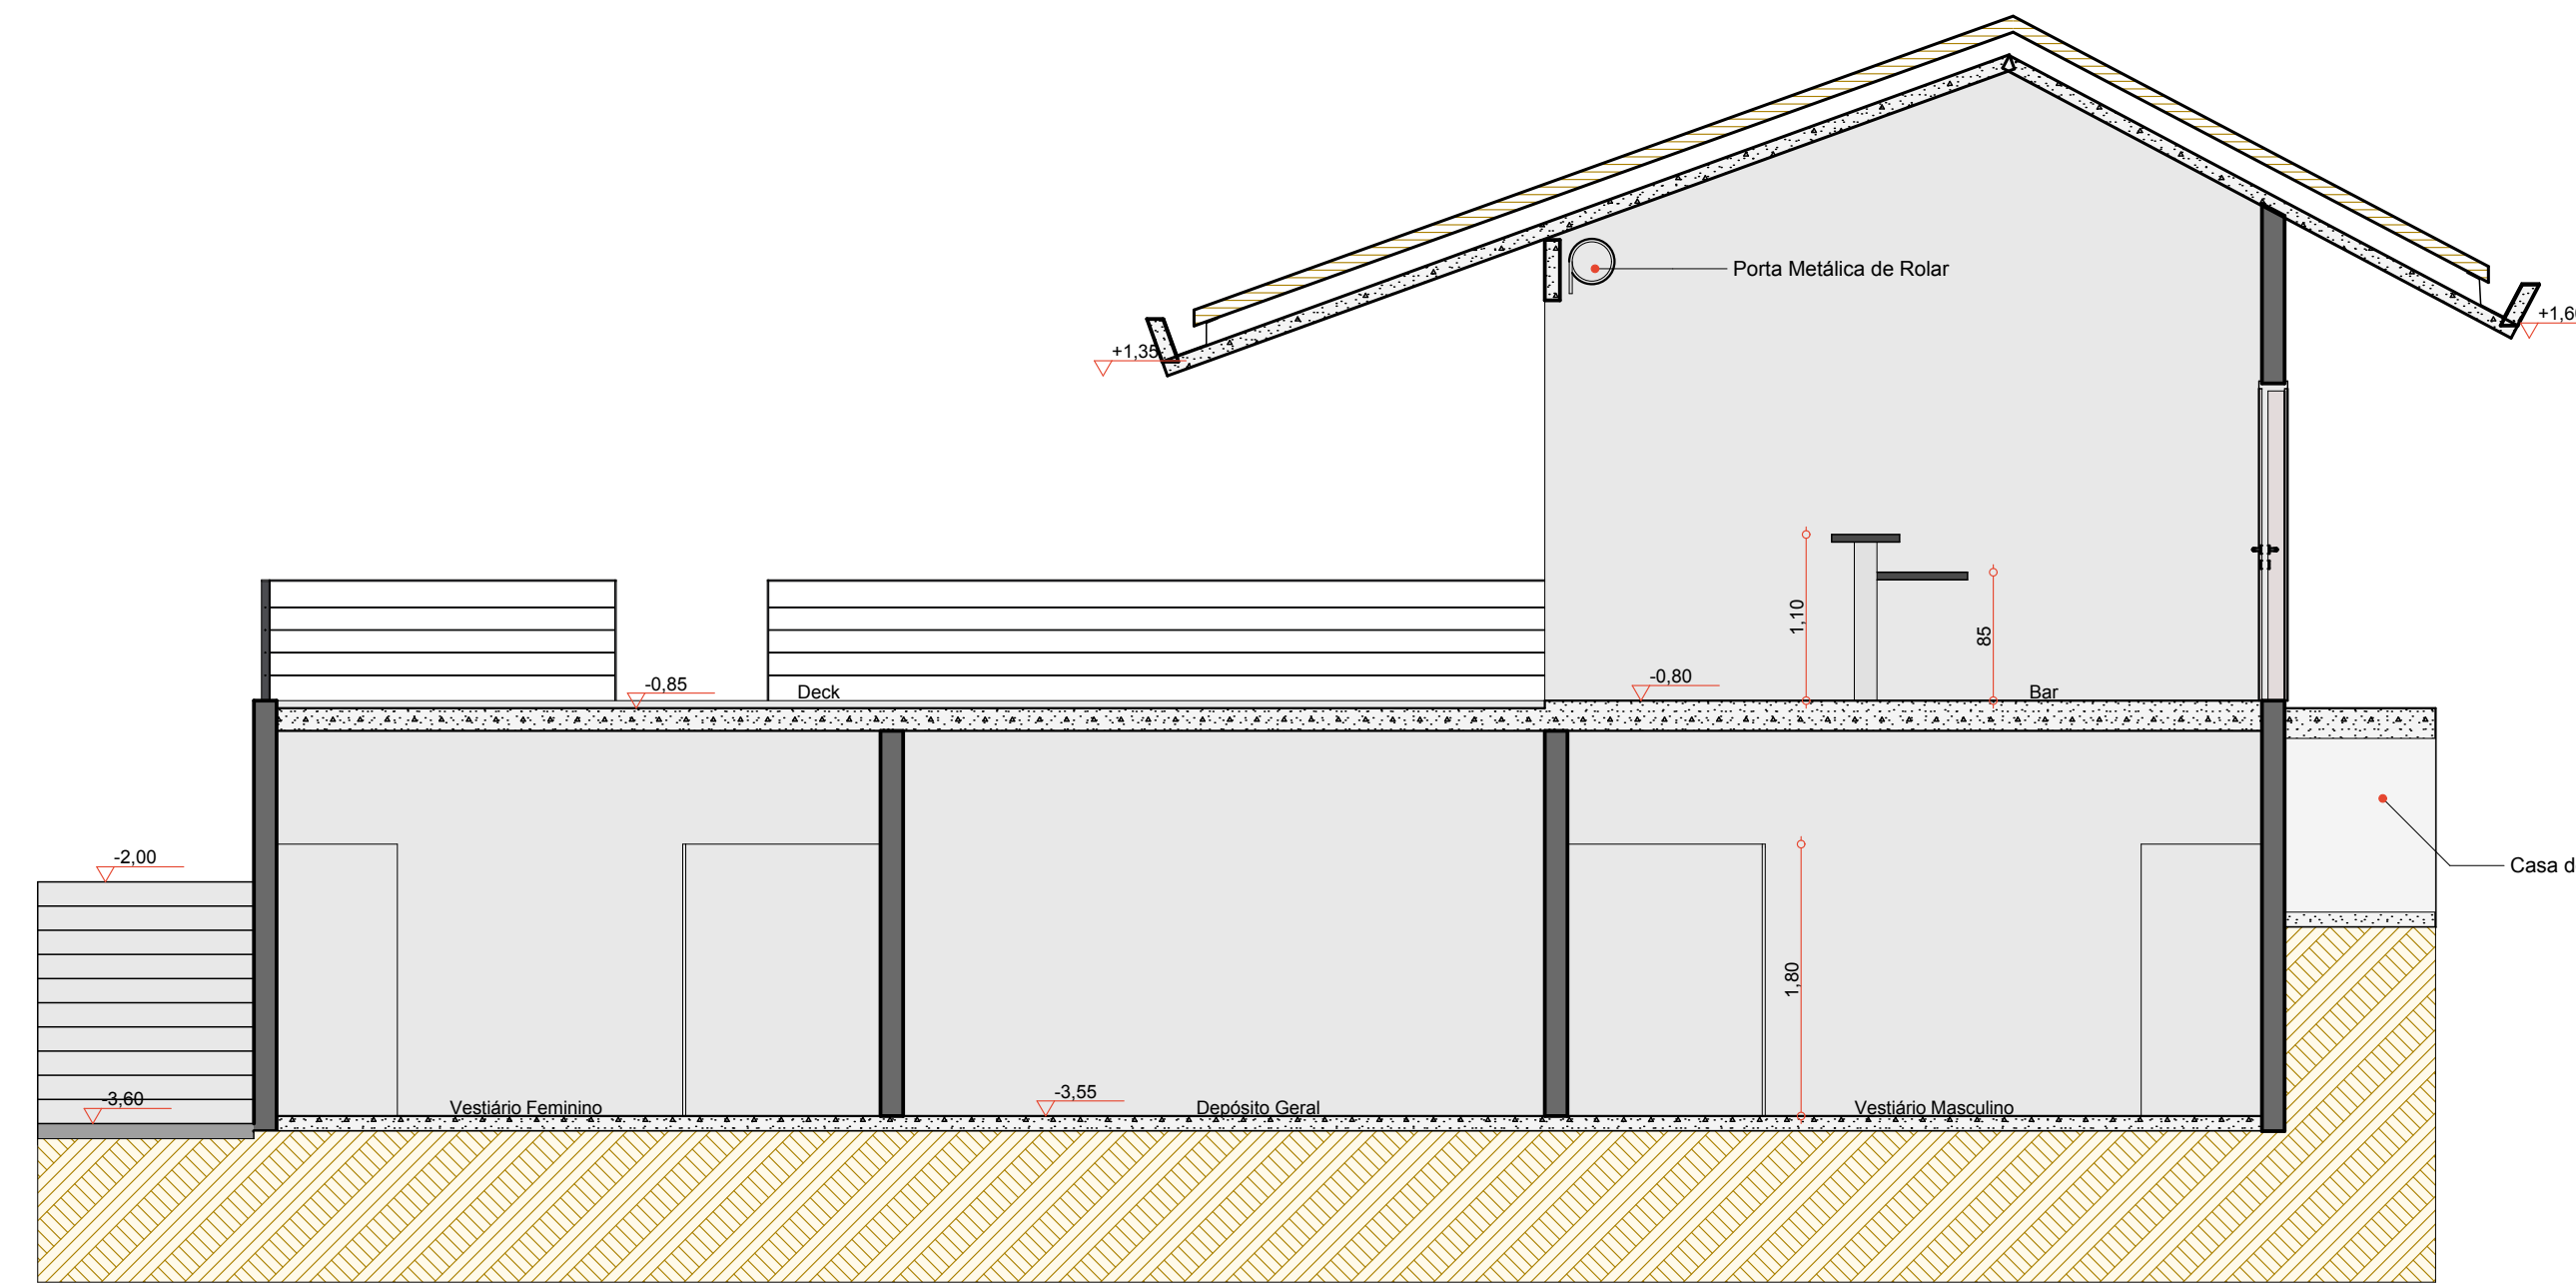

**Corte EE**  
Esc. 1:50

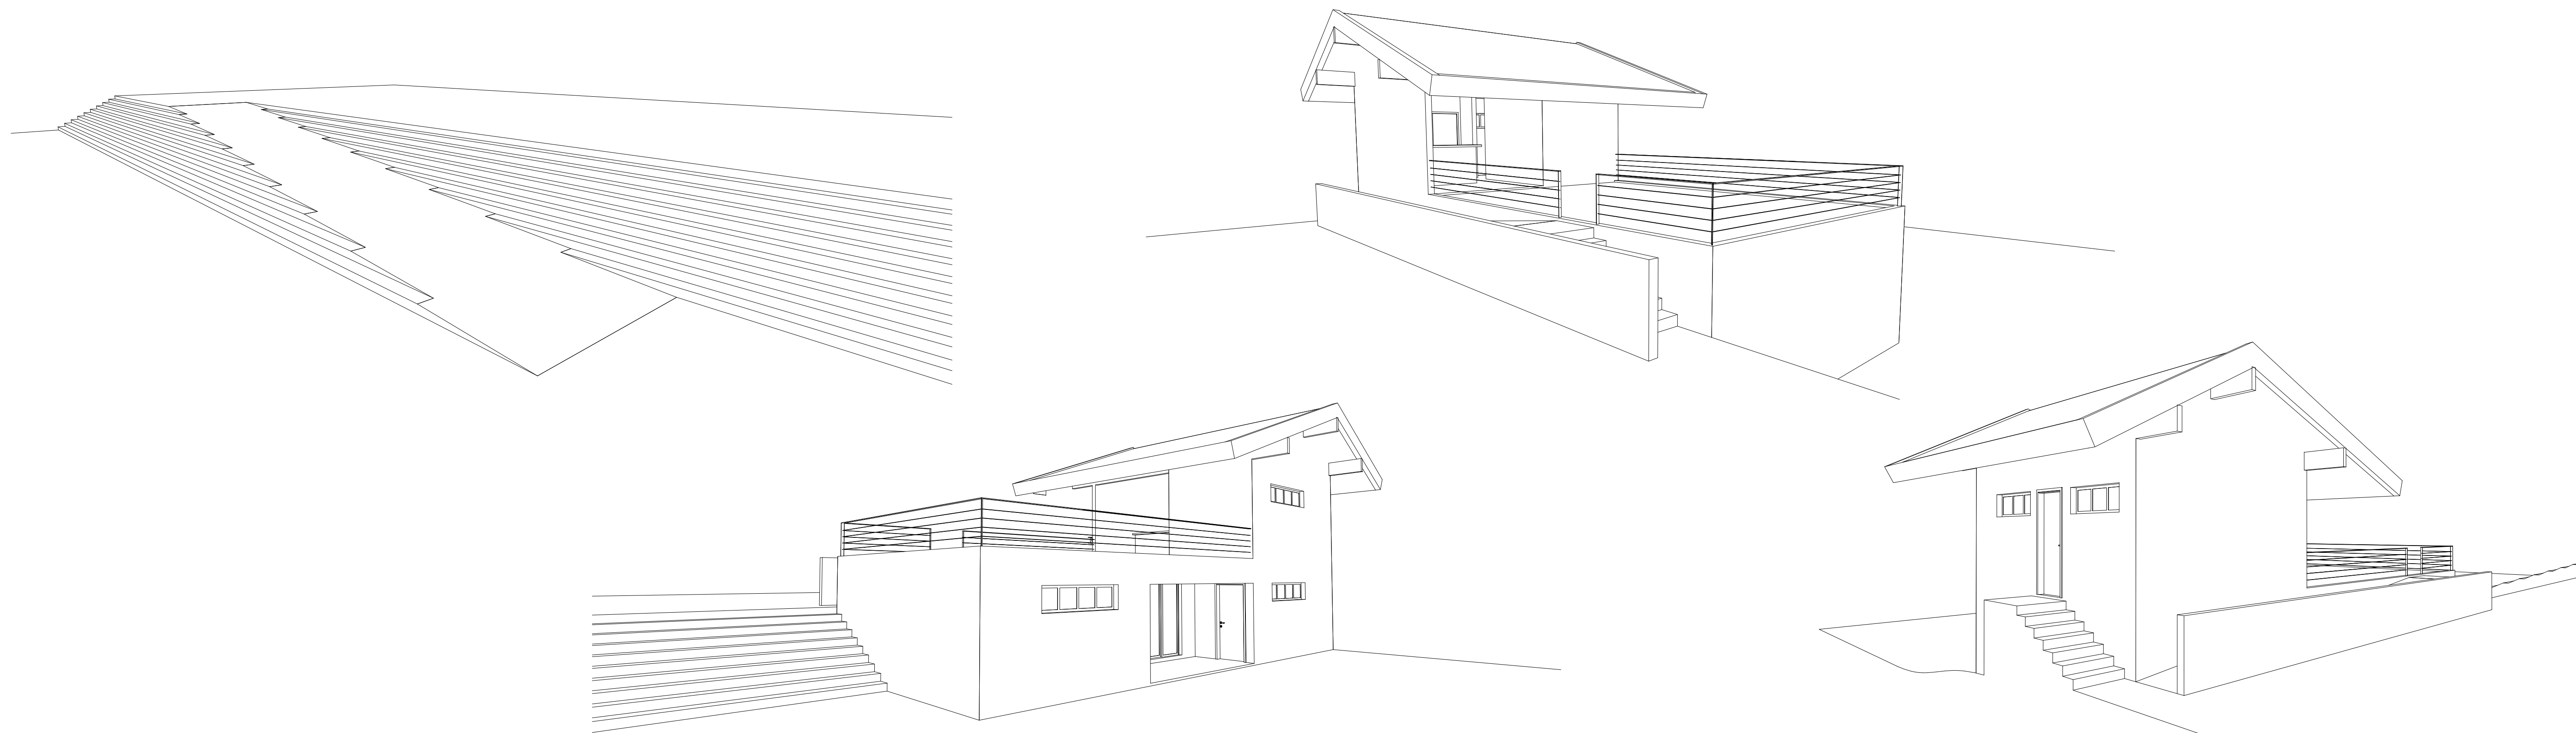

APROVAÇÃO		
OBRA <b>CENTRO DE MULTIPLO USO</b>		
TITULO <b>PROJETO ARQUITETÔNICO</b>		
DATA <b>08/12/2013</b>	CONTEUDO VISTA 06 VISTA 08	QUADRO DE ÁREAS
LOCAL <b>ATUAL EYE BONITO MS</b>	CORTE EE CORTE FF	Térreo - (Vestibulo) 80,70 m² Superior - (Lanchonete) 29,40 m² <b>Total 110,10m²</b>
ASSUNTO <b>VESTIBÁRIO - LANCHONETE</b>	CORTE GG PERSPECTIVAS	Varanda 15,81 m² Deck (Terraço) 47,88 m²
PROPRIETÁRIO FUNDAÇÃO CANDIDO RONDON CNPJ - 04.202.329/0001 - 96	ESCALA <b>INDICADA</b>	
AUTOR DO PROJETO N N C CURY & CIA LTDA-ME CNPJ 07.878.747/0001-32 ARQUITETO RESP. - NEDER MASSIP DE CARVALHO CURY CREA 9881 / D-MS - CPF 834.771.101-10	REVISÃO <b>00</b>	
	FOLHA <b>05 / 08</b>	