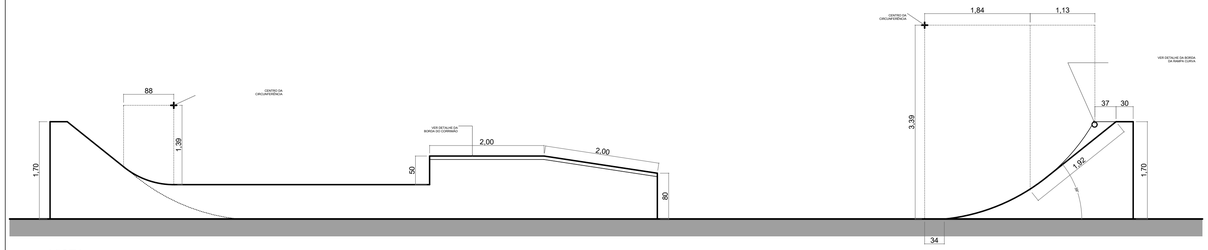

VISTA 1
ESC.: 1:50

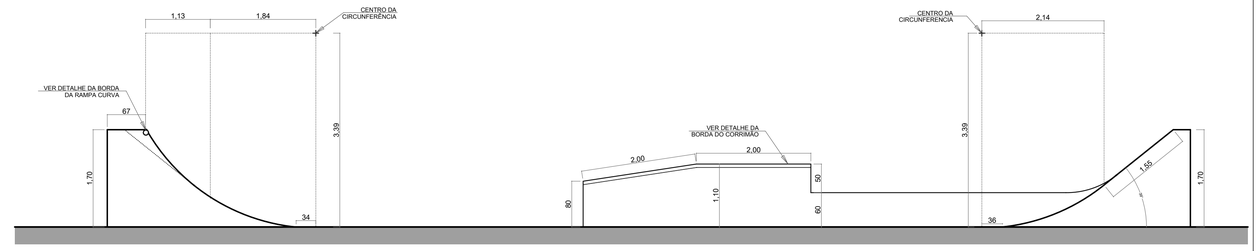

VISTA 2
ESC.: 1:50

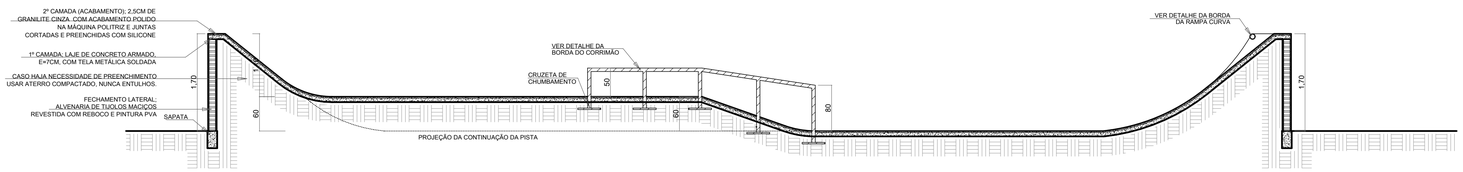

CORTE AA
ESC.: 1:50

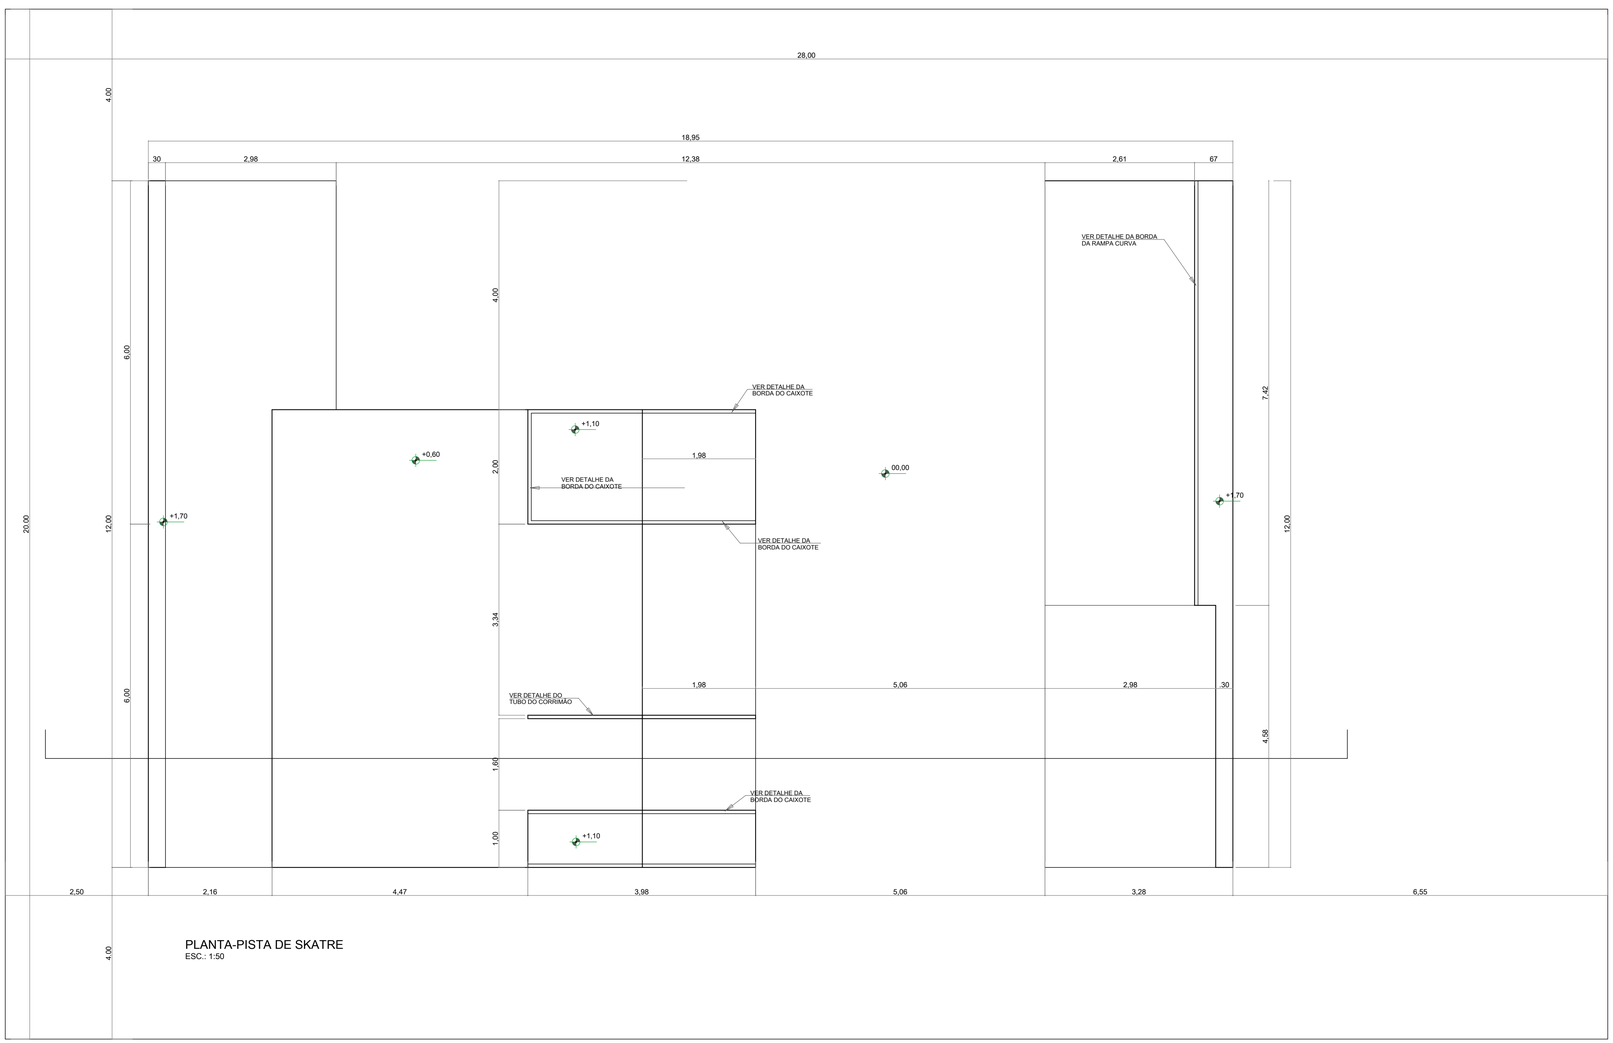

PLANTA-PISTA DE SKATRE
ESC.: 1:50

DET. 1 DE ACABAMENTO DAS BORDAS

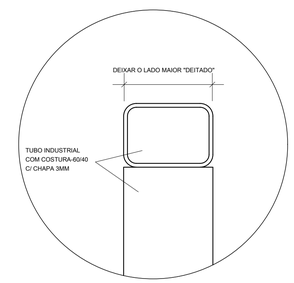

CORRIMÃO
DETALHE/TUBO
ESC-1:5

LEGENDA DE MATERIAIS:

OBSTÁCULOS:

TODOS OS OBSTÁCULOS SERÃO EDIFICADOS COM FUNDAÇÃO TIPO SAPATAS CORRIDAS, SOBREPOSTA POR PAREDES EM ALVENARIA REBOCADA E PINTADA E SOBREPOSTA POR LAJE EM CONCRETO ARMADO E=7CM, REVESTIDA COM PISO DE GRANILITE DE ALTA QUALIDADE, POLIDO COM A MÁQUINA POLITRIZ, COM REJUNTES CORTADOS E CALAFETADOS A CADA 2 METROS, E=2,5CM. O REVESTIMENTO FINAL DAS RAMPAS DEVERÁ DAR CONTINUIDADE AO DO PISO, SEM DEGRAUS. OS ACABAMENTOS METÁLICOS DEVERÃO SEGUIR O PADRÃO DESCRITO NOS DETALHES EM ANEXO.

PISO:

TODO O PISO DA PISTA DE SKATE DEVERÁ SER EM GRANILITE DE ALTA QUALIDADE E=5CM, POLIDO COM A MÁQUINA POLITRIZ, COM PREVISÃO DE ESCOAMENTO DE ÁGUA NO SENTIDO OPOSTO AO DAS RAMPAS.

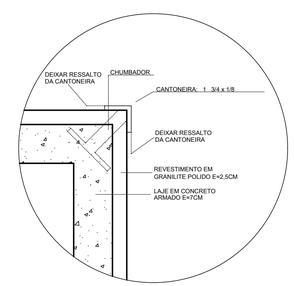

MURETA
DETALHE/CANTONEIRA
ESC-1:5

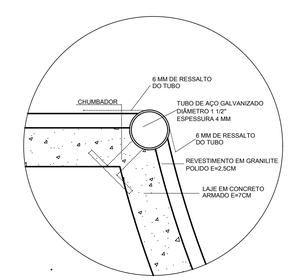

RAMPA CURVA
DETALHE/CANO
ESC-1:5

APROVAÇÃO

OBRA
CENTRO DE MULTIPLO USO

TITULO
PROJETO ARQUITETÔNICO

N N C CURY
ARQUITETURA

DATA
08/12/2013

LOCAL
ATUAL ETE BONITO MS

ASSUNTO
PISTA DE SKATE

CONTEUDO
PLANTA BAIXA
VISTAS
CORTE
DETALHES

QUADRO DE ÁREAS

PROPRIETÁRIO
FUNDAÇÃO CÂNDIDO RONDON
CNPJ - 04.202.329/0001 - 96

AUTOR DO PROJETO
N N C CURY & CIA LTDA-ME
CNPJ 07.875.747/0001-32
ARQUITETO RESP. - NEDER NASSIF DE CARVALHO CURY
CREA 9881 / D-MS - CPF 834.771.101-10

ESCALA
INDICADA

REVISÃO
00

FOLHA
06 / 08