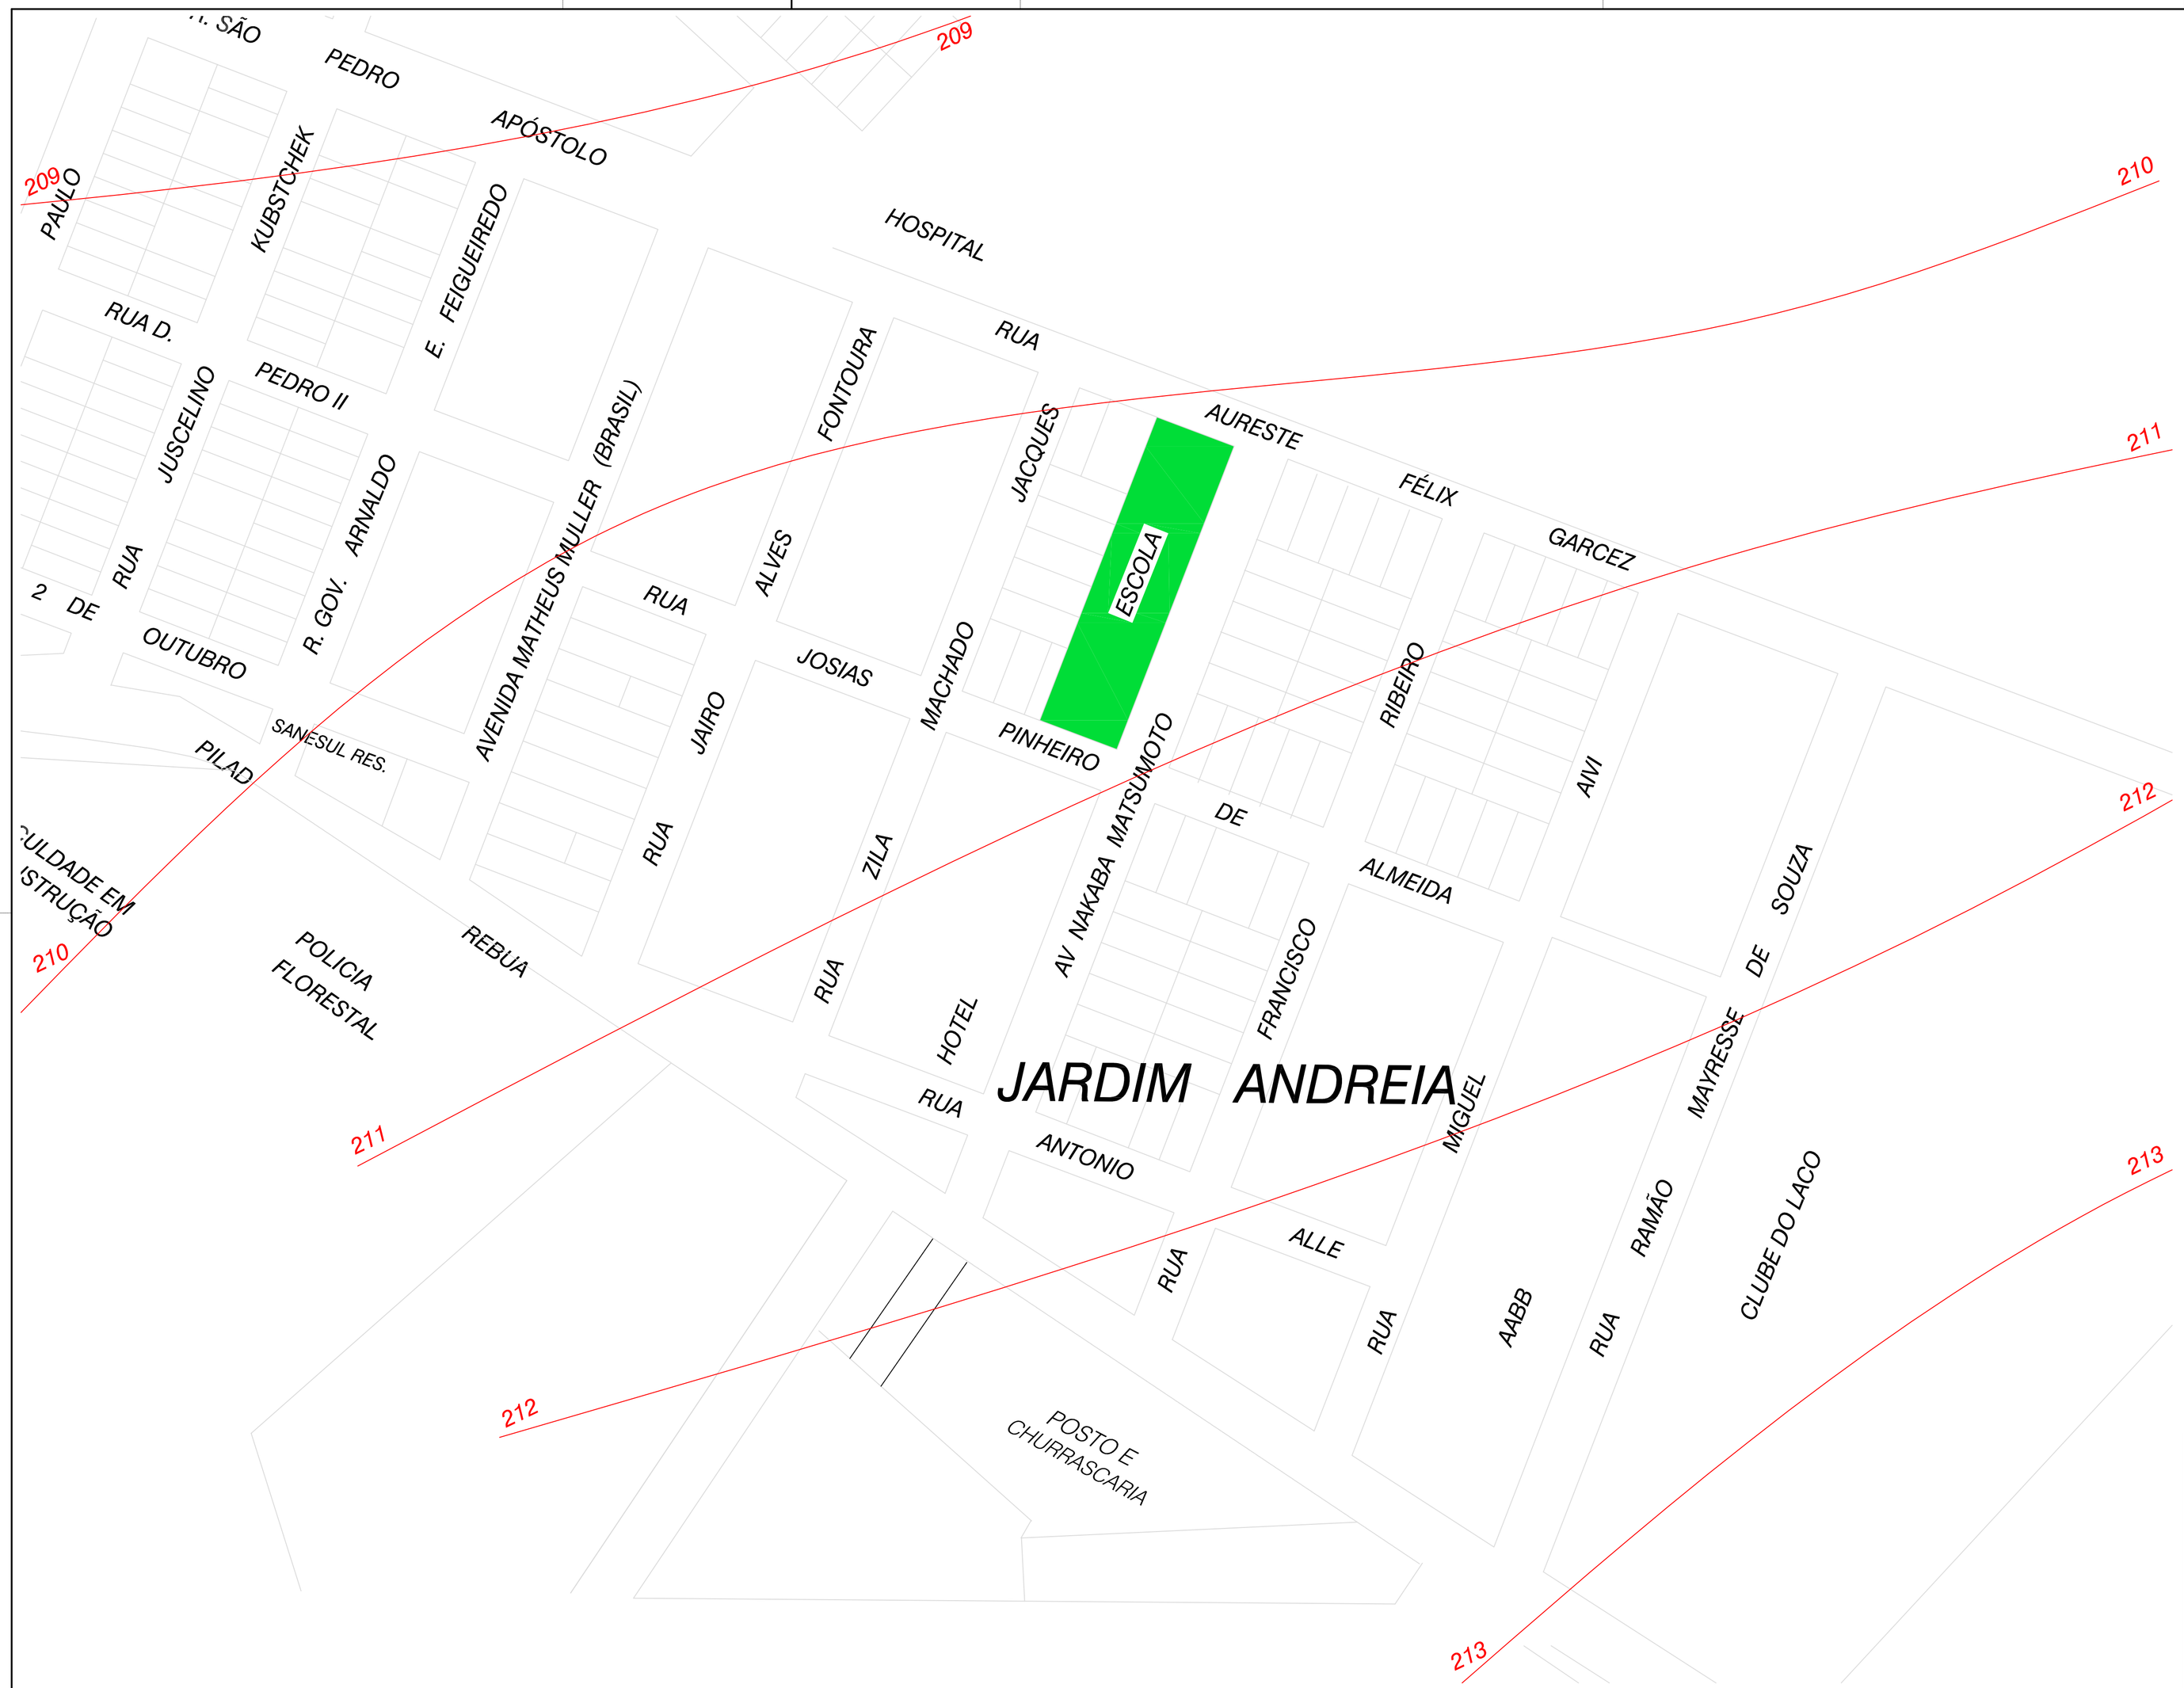

1 **LEVANTAMENTO PLANIALTIMÉTRICO**
1:500

Espaço Reservado Para APROVAÇÕES

PREFEITURA MUNICIPAL DE BONITO

OBRA
QUADRA ESCOLAR COBERTA COM PALCO E. M. JOÃO ALVES DE ARRUDA

ARQUITETURA

LOCAL
AV. NAKABA MATSUMOTO, Nº 340, JARDIM ANDRÉA
BONITO, ESTADO DE MATO GROSSO DO SUL

QUADRO DE ÁREAS
AREA TERRENO: 3.600,00 M2
AREA CONSTRUÍDA: 985,56 M2

PROPRIETÁRIO
PREFEITURA MUNICIPAL
BONITO
CNPJ 03.073.673/0001-60

AUTOR DA ASSESSORIA
ARQ. OTACILIO SILVA DE MATTOS FILHO
CAU / MS A 17968-0

MUNICÍPIO DE Bonito

TÍTULO
LEVANTAMENTO PLANIALTIMÉTRICO

FOLHA
03/04

ESCALA	DATA	REVISÃO	PROJETO
1:500	FEVEREIRO/2014		Dmattos Assessoria e Planejamento

A1 Dmattos assessoria e planejamento