

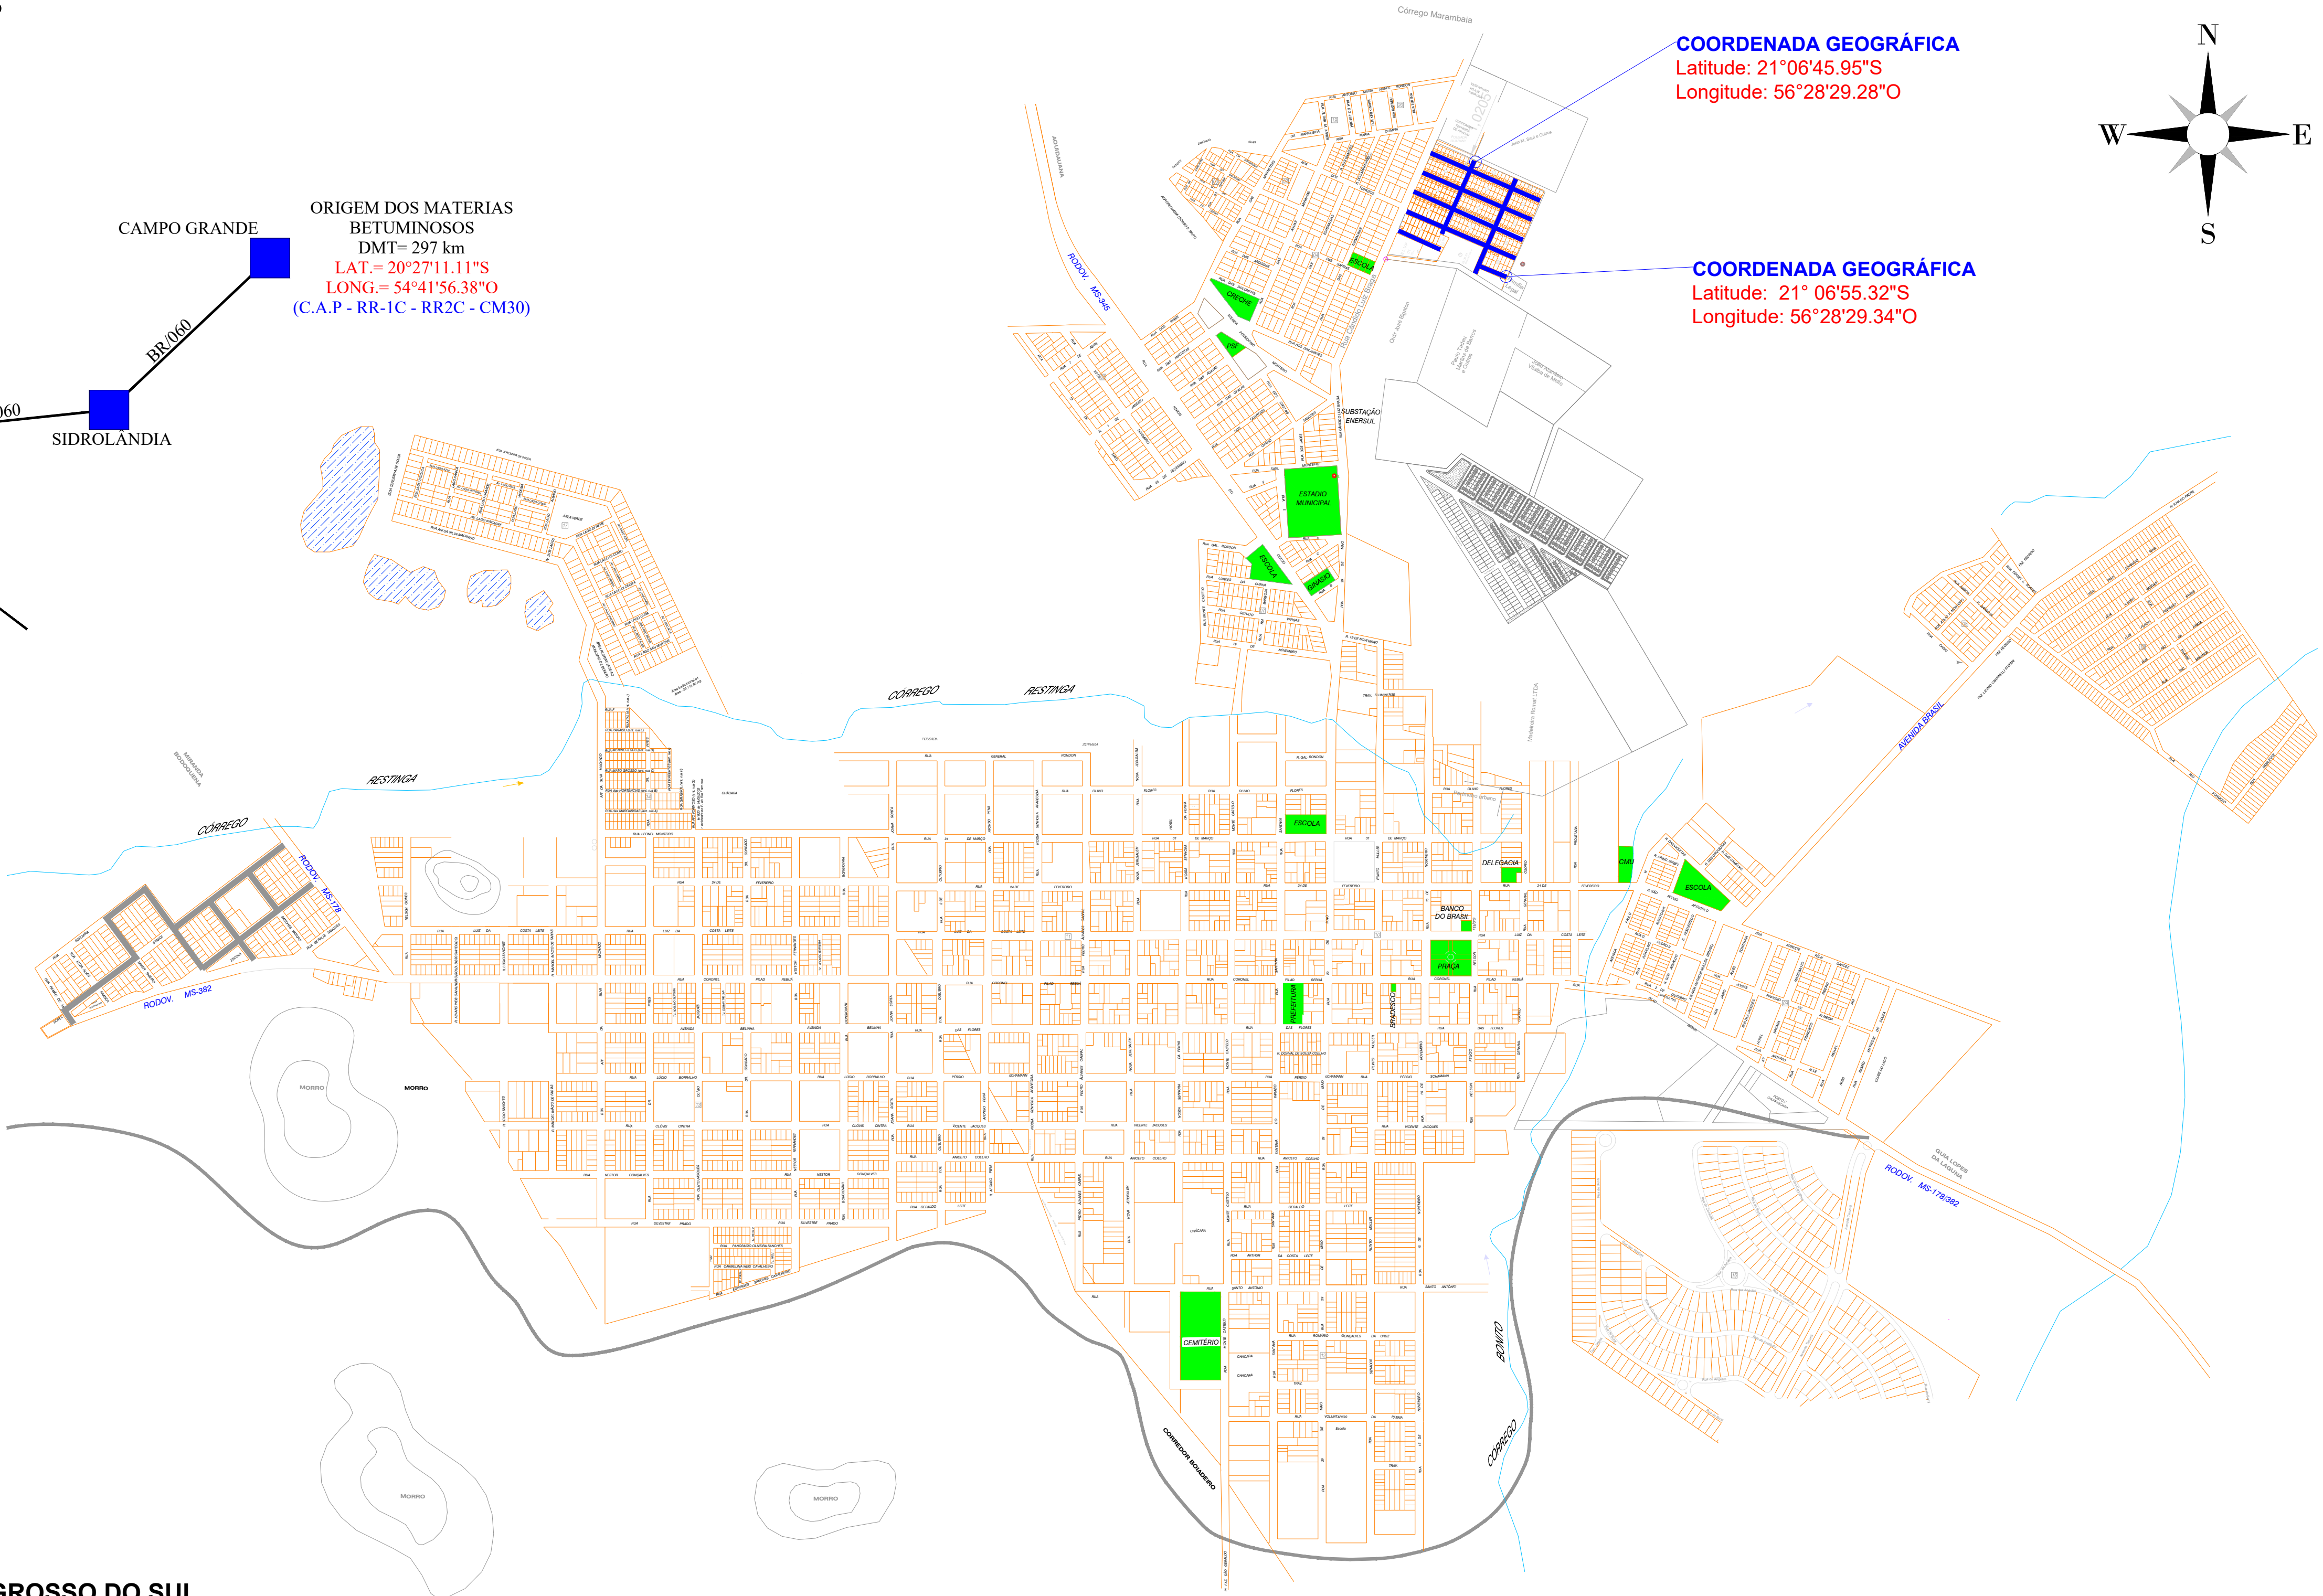


CROQUI ESQUEMÁTICO DA LOCALIZAÇÃO DE JAZIDAS

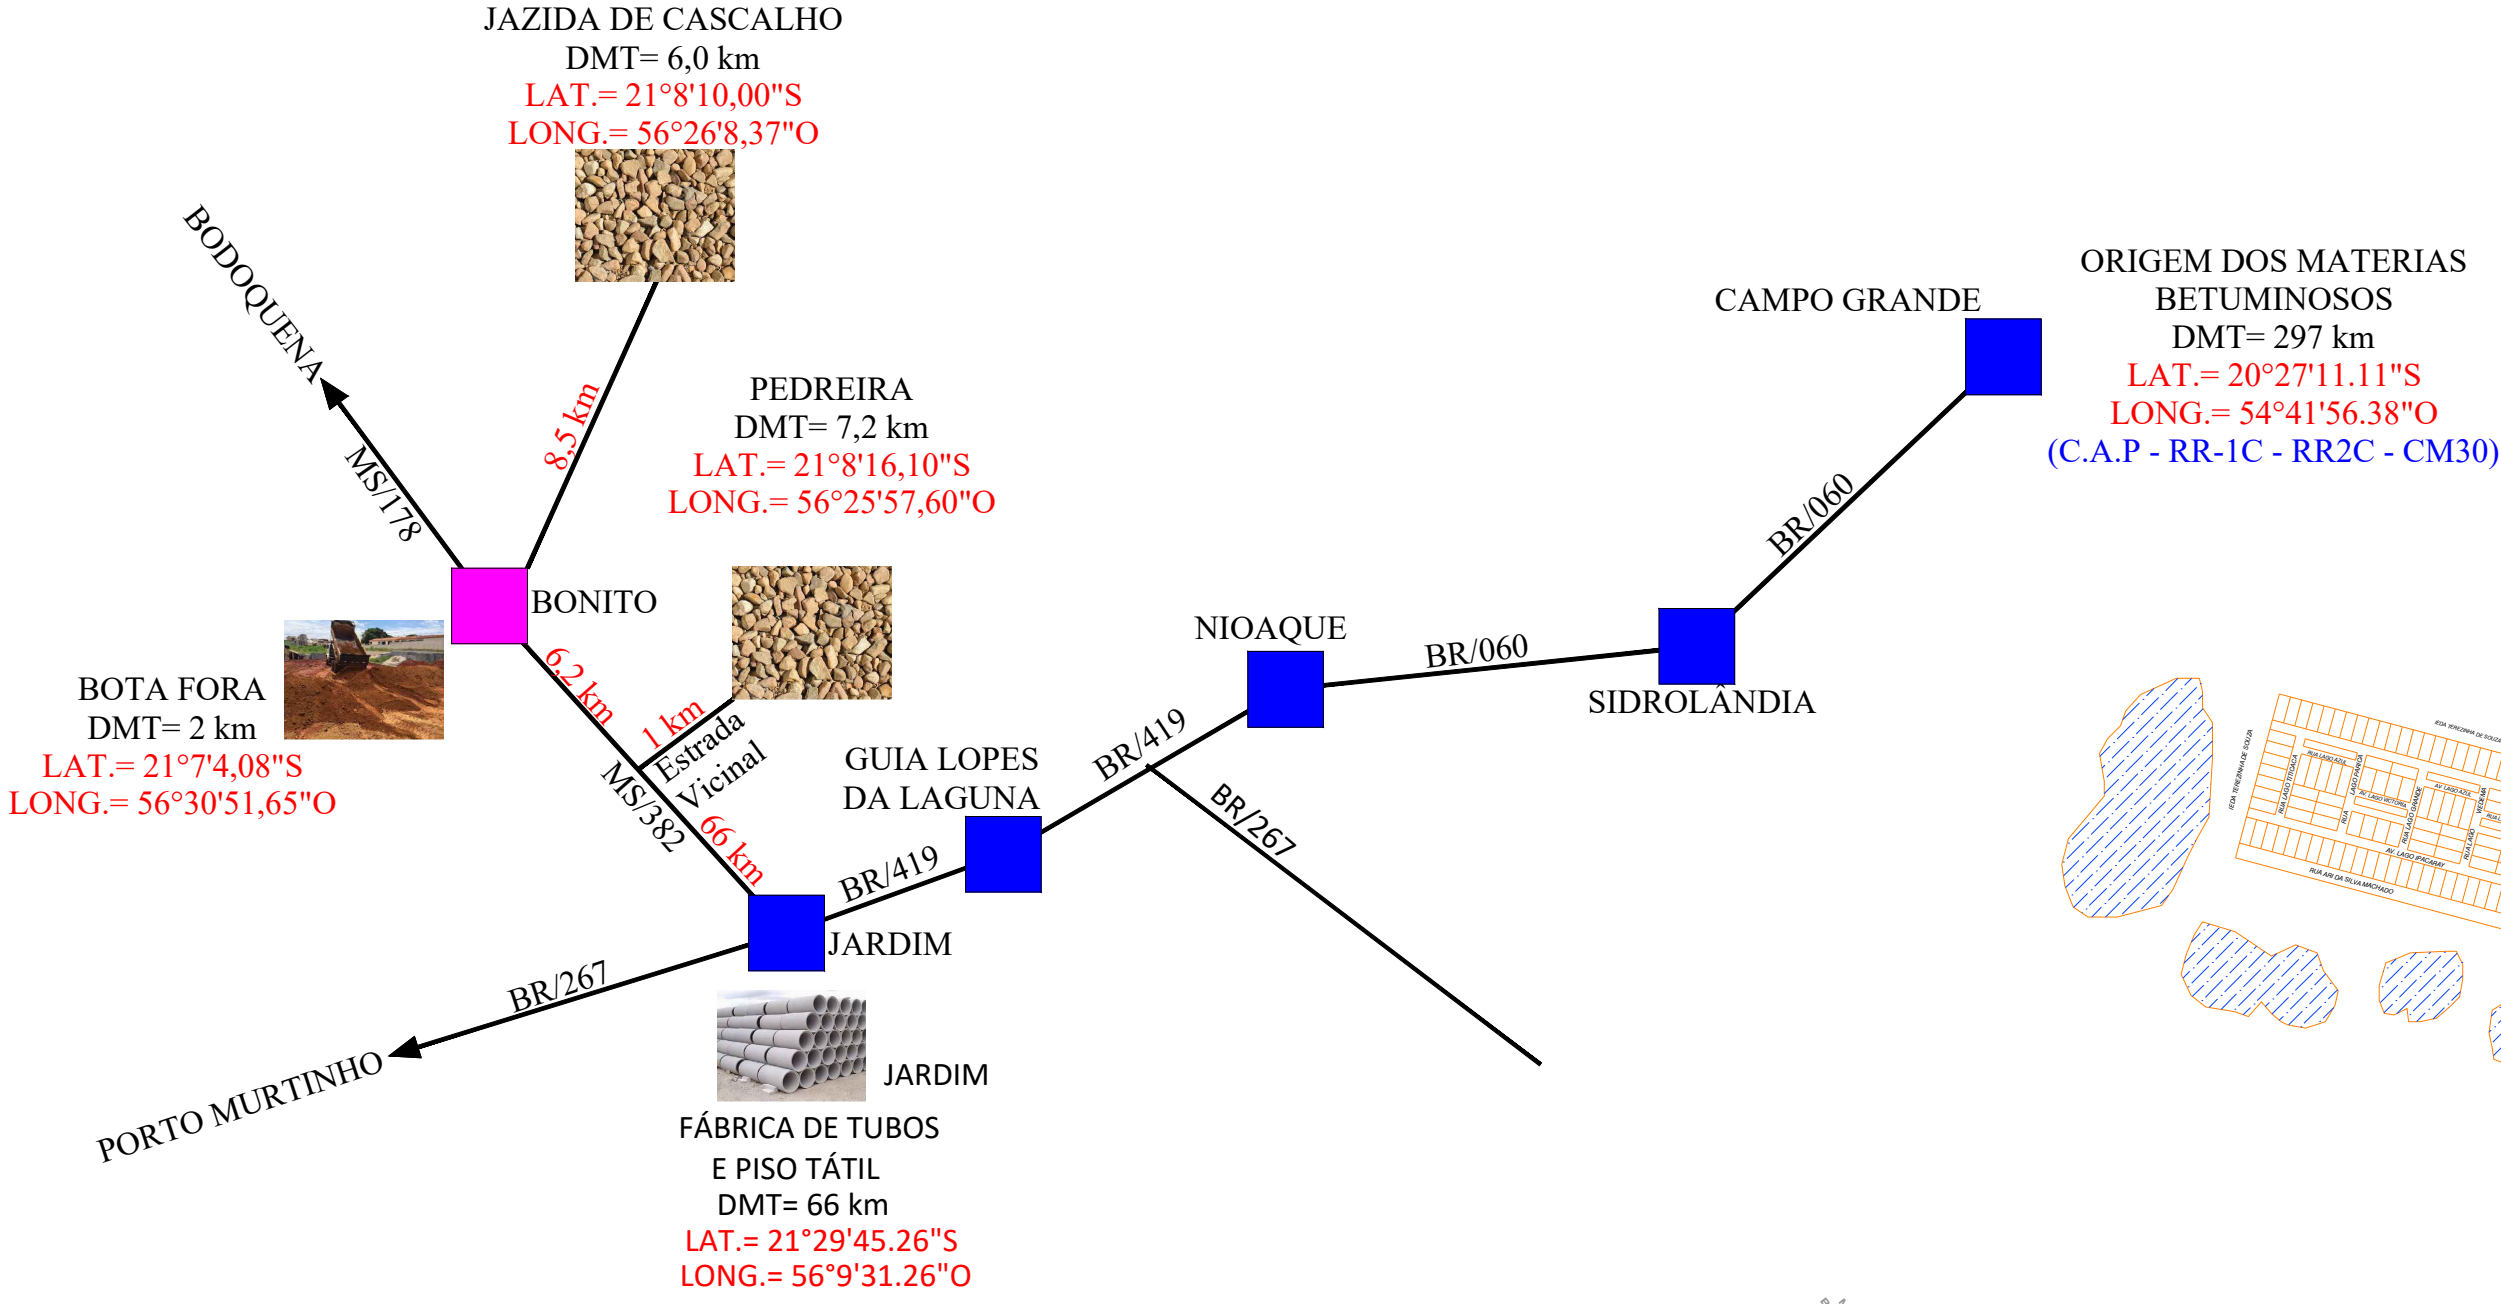

COORDENADA GEOGRÁFICA
Latitude: 21°06'45.95"S
Longitude: 56°28'29.28"O

COORDENADA GEOGRÁFICA
Latitude: 21° 06'55.32"S
Longitude: 56°28'29.34"O

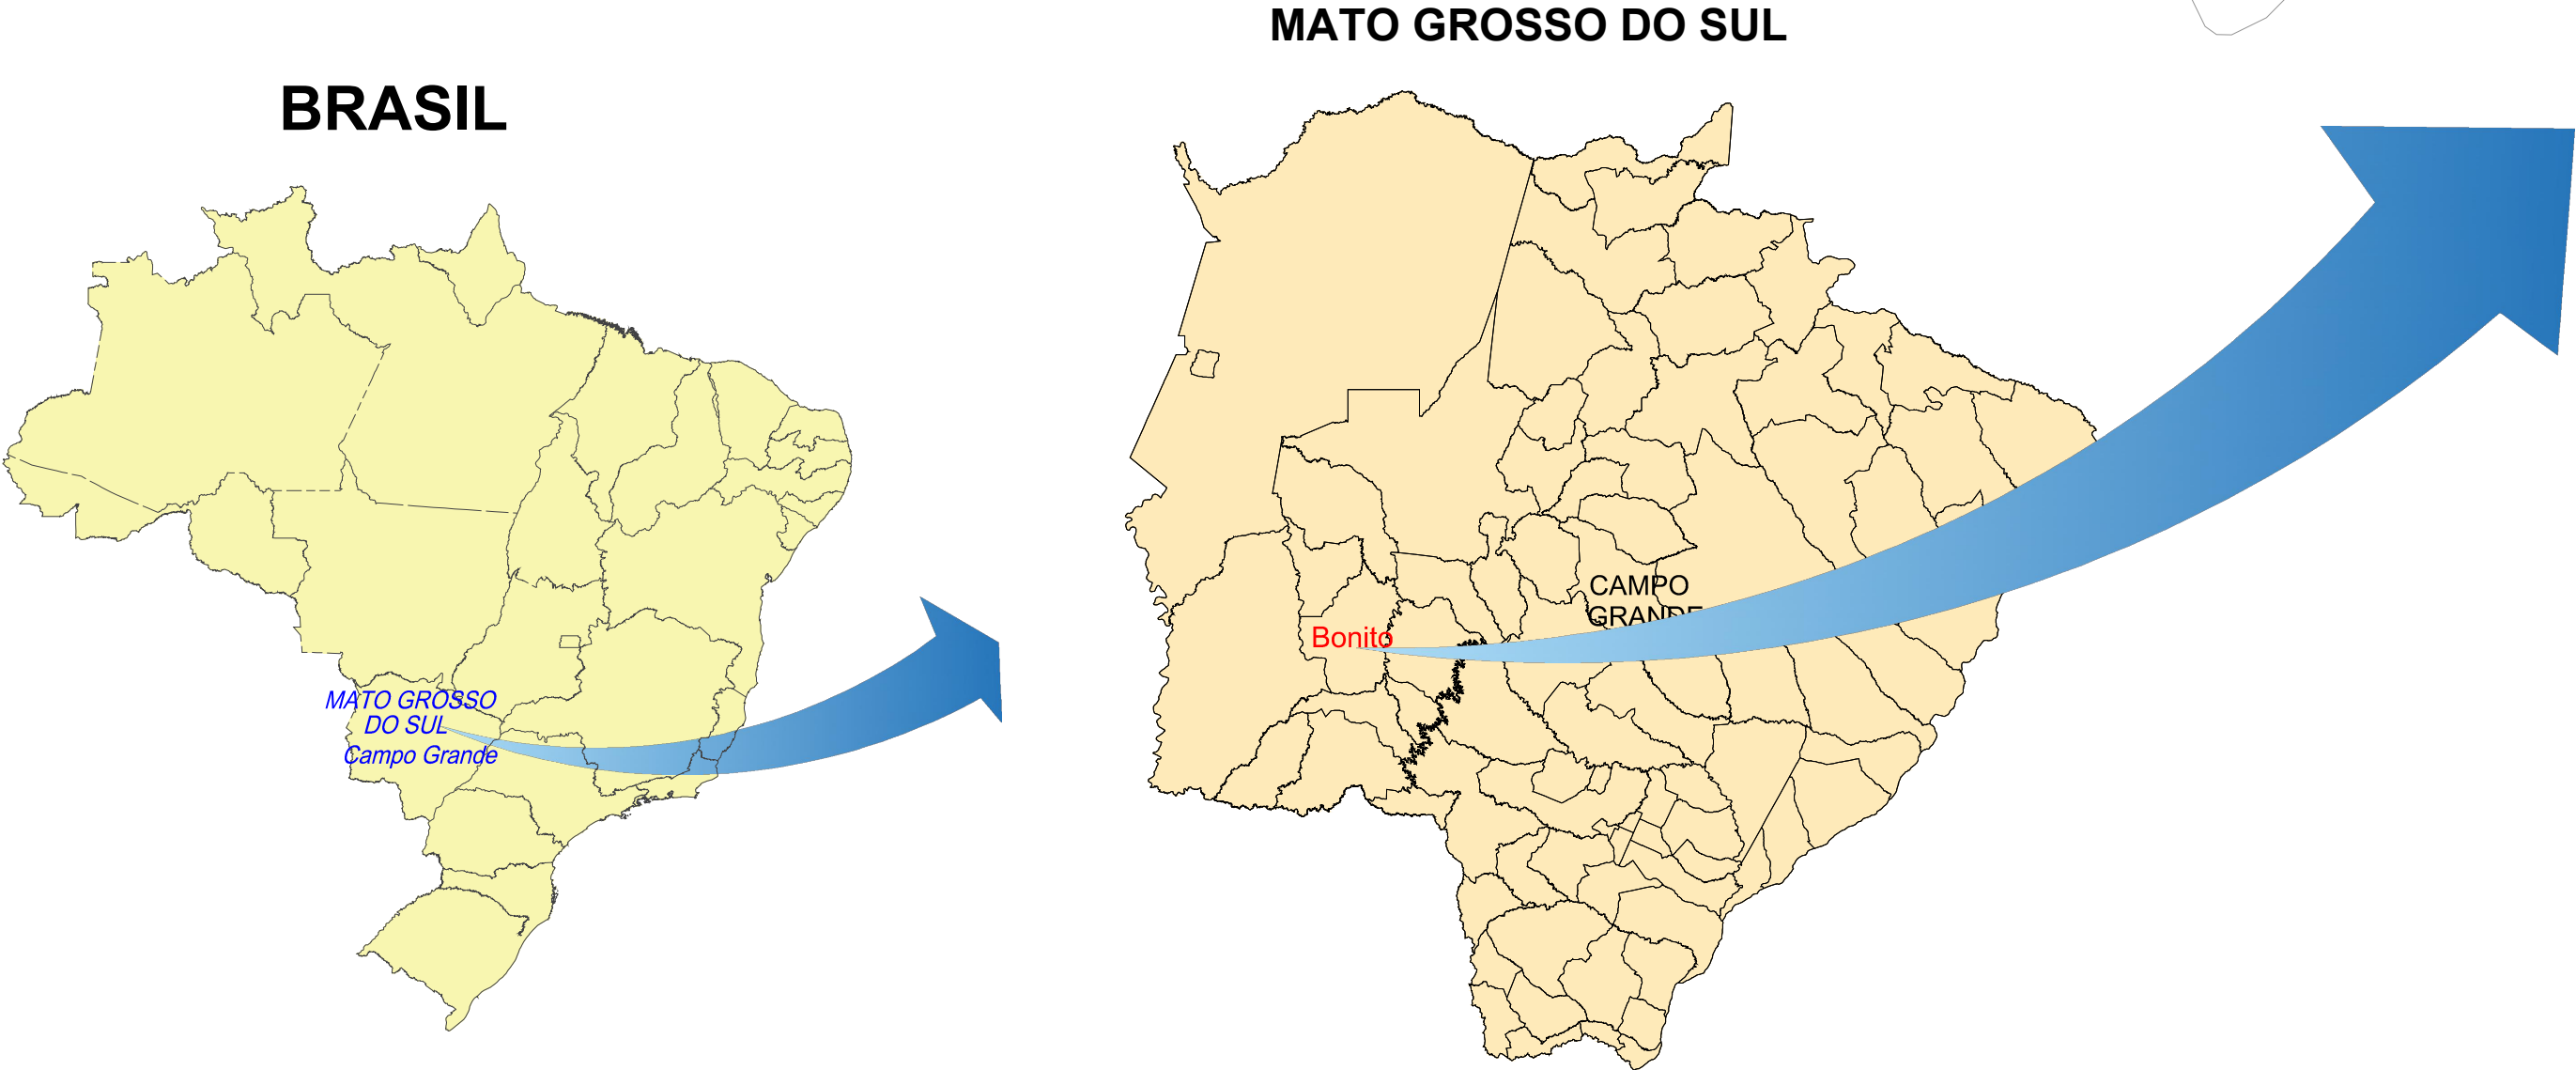

LEGENDA

PAVIMENTAÇÃO ASFÁLTICA - À EXECUTAR

		PREFEITURA MUNICIPAL DE BONITO / MS SECRETARIA MUNICIPAL DE OBRAS	
OBRA		INFRA ESTRUTURA PAVIMENTAÇÃO ASFÁLTICA E DRENAGEM DE ÁGUAS PLUVIAIS	
LOCAL		BONITO / MS BOM VIVER 1 E 2	
AUTOR DO PROJETO		RESPONSÁVEL TÉCNICO	PROPRIETÁRIO
			MUNICÍPIO DE BONITO - ESTADO DE MATO GROSSO DO SUL CNPJ_03.073.673/0001-60
TÍTULO		PROJETO BÁSICO MAPA DE LOCALIZAÇÃO	
ESCALA		DATA	REVISÃO
S/ESCALA		FEV/22	R00
		DESENHO	
		Equipe Técnica	
		FOLHA	
		ML-01	