
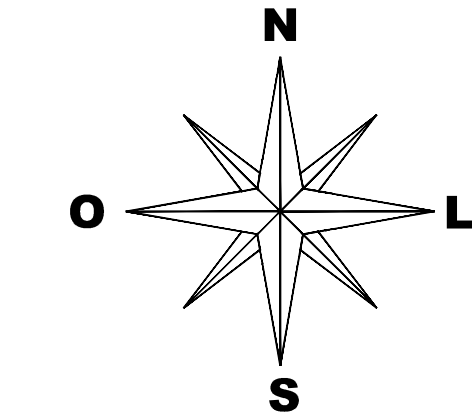


PROJETO PRAÇA DA LIBERDADE
RETIRADA DE PEDRA PORTUGUESA COM REAPROVEITAMENTO PARCIAL

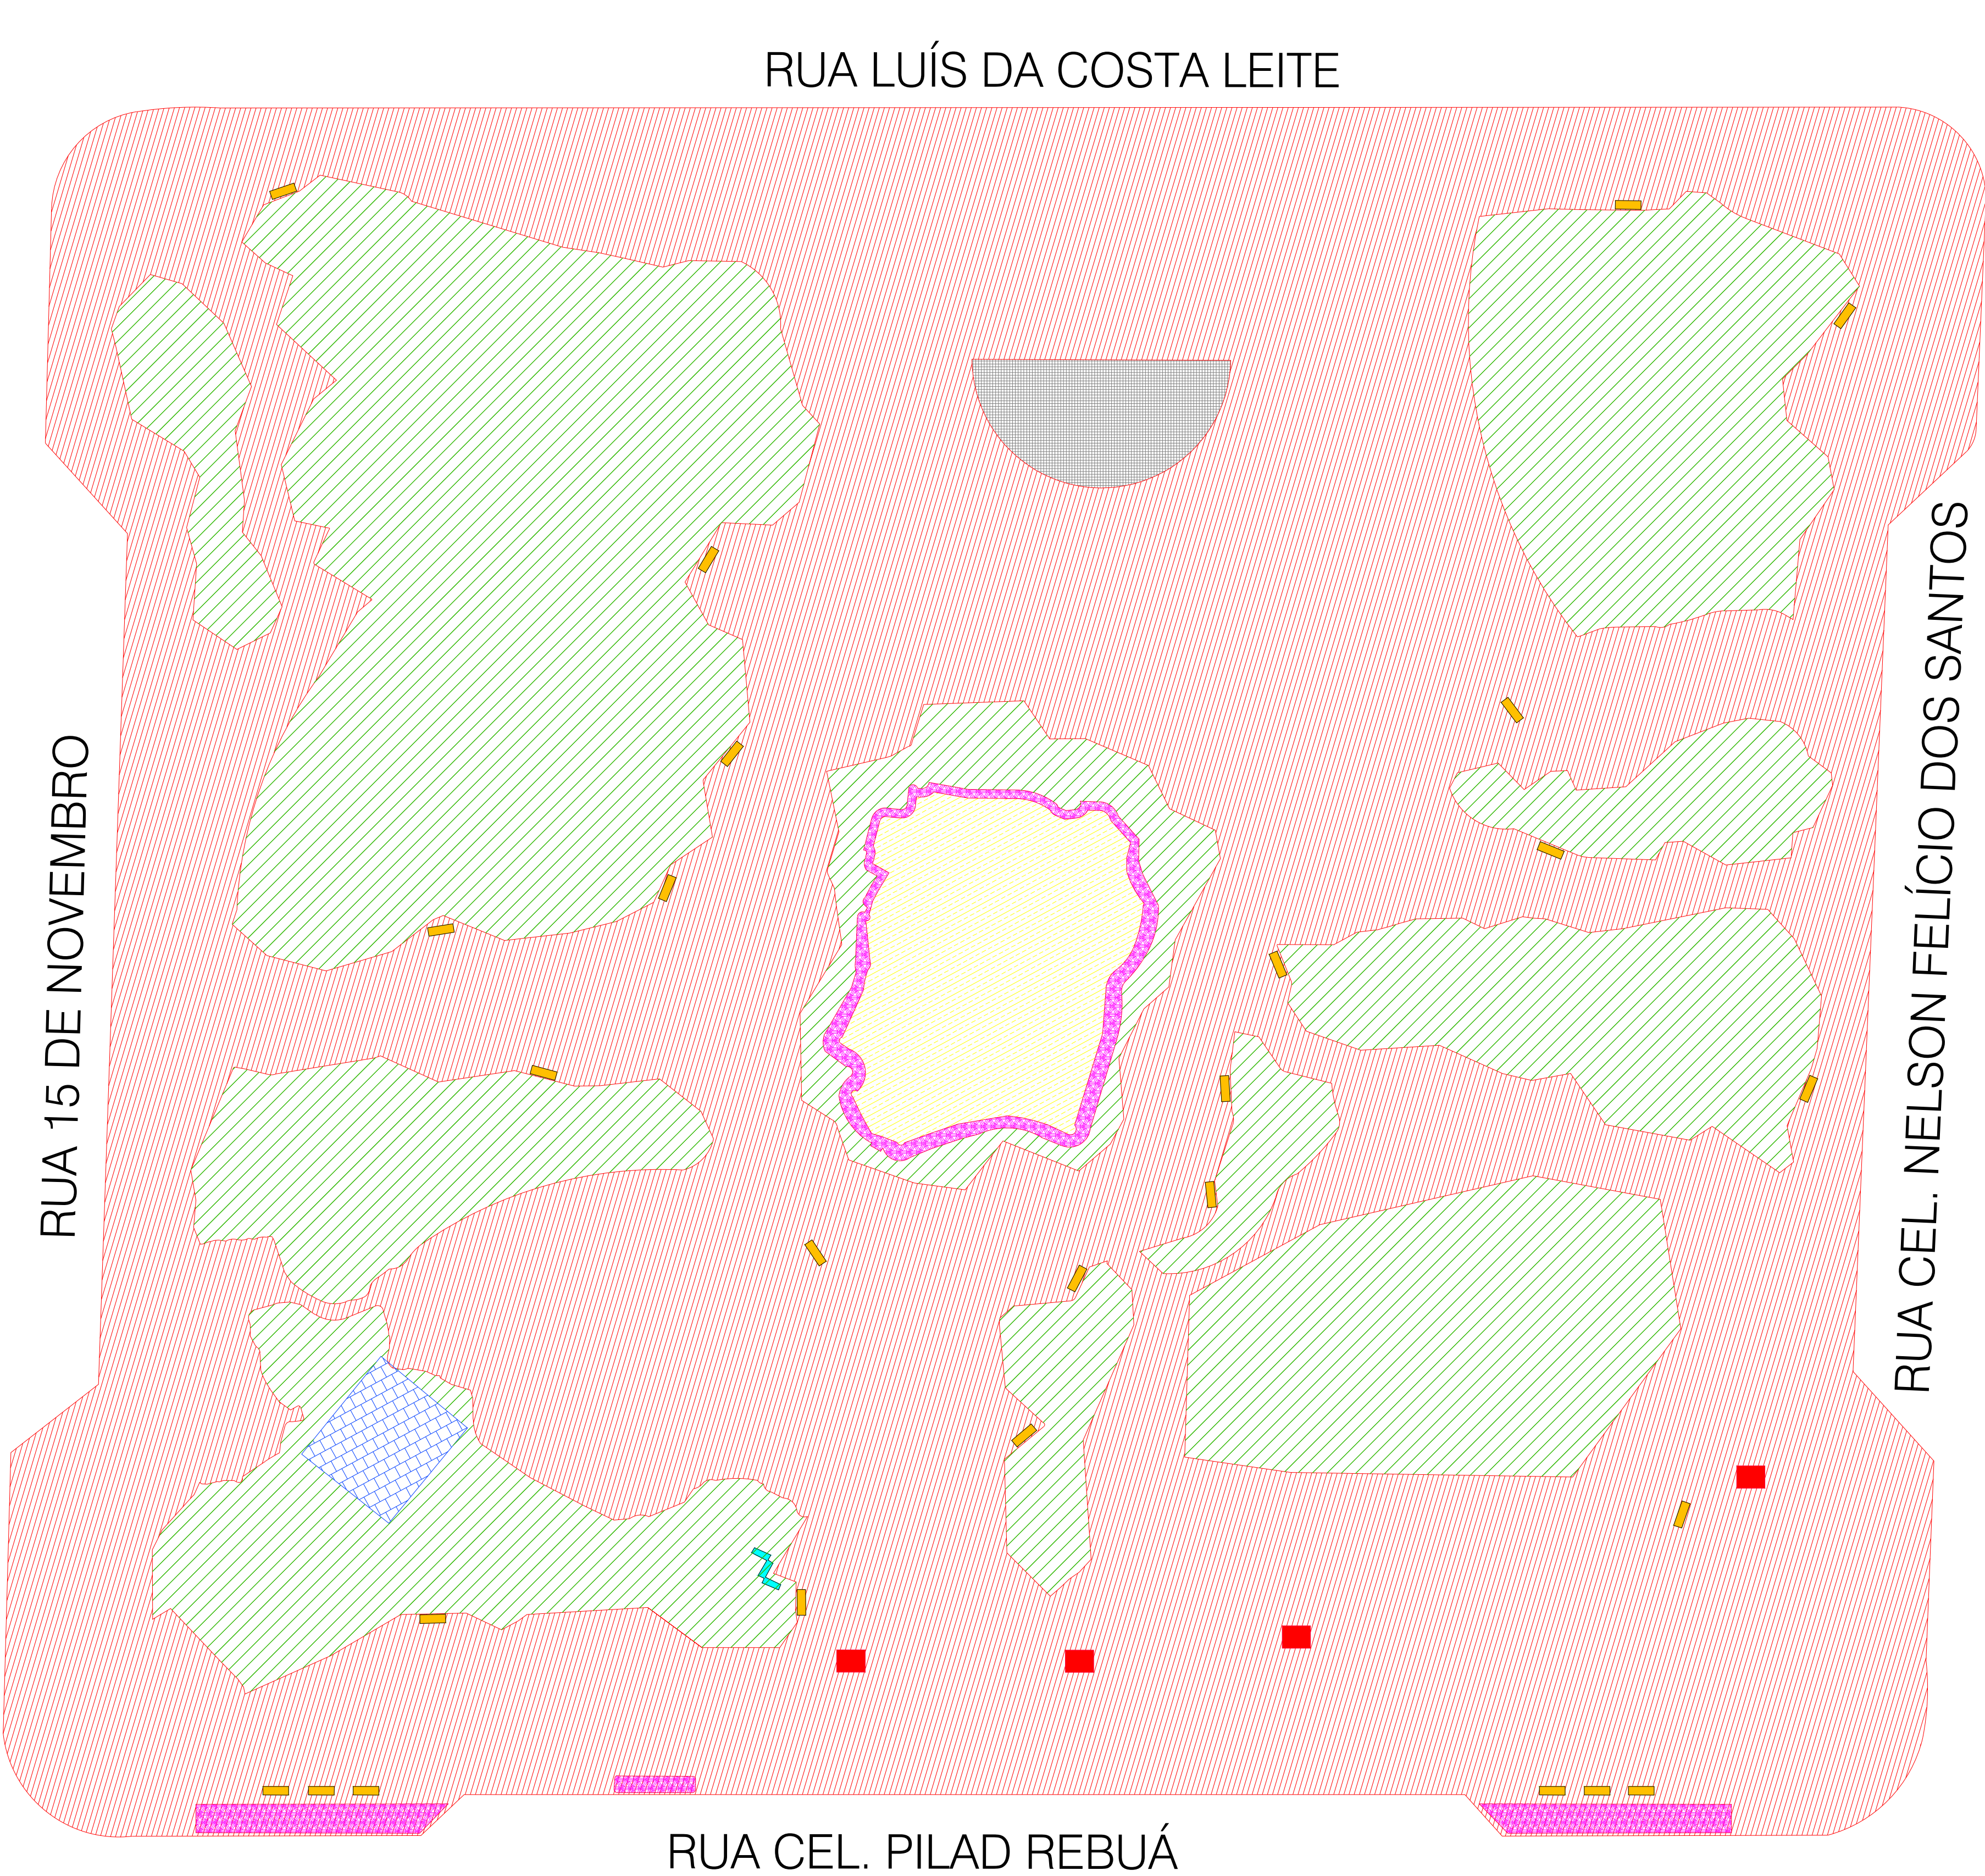



LEGENDA - REMOÇÃO

- * REMOÇÃO DO PALCO EXISTENTE:
 - ÁREA DO PALCO = 89,00 m²
 - VOLUME DO PALCO = 40,5m³
 - REVESTIMENTO DE MADEIRA DO PALCO = 11,58m²
 - PILARETES DE MADEIRA DE 0,70 CM = 36 UNIDADES
- * REMOÇÃO DE PEDRA PORTUGUESA E MEIO FIO:
 - ÁREA DE PEDRA PORTUGUESA = 6.865,00 m²
 - ÁREA DE RECONFORMAÇÃO DE 15% DE PEDRA PORTUGUESA (15%) = 1.029,75 m²
 - METRAGEM DO MEIO FIO INTERNO = 903,60 m
- * REMOÇÃO DOS BANCOS DE MADEIRA:
 - BANCOS = 26 UNIDADES
- * REMOÇÃO DOS ARBUSTOS E FLOREIRAS:
 - FLOREIRAS = 03 UNIDADES
 - ARBUSTOS = 70,00 m
- * REMOÇÃO DE CASEBRE DE MADEIRA:
 - ÁREA DA ESTRUTURA DE MADEIRA = 50,00 m²
- * LIMPEZA INTERNA DO LAGO:
 - ÁREA DO LAGO = 321,00 m²

MINISTÉRIO DA DEFESA		CONVÊNIO:	ANO:	TIPO:	FOLHA:	MODIFICAÇÕES:
PCN		938332	2023	ENG	ÚNICA	A.
PROGRAMA CALHA NORTE			LOCAL:			B.
PREFEITURA MUNICIPAL DE BONITO - MS			BONITO - MS			C.
PROJETO DE REMOÇÃO PRAÇA DA LIBERDADE					Assin:	D.
					ESPECIFICADAS EM PRANCHA	E.
						F.
						G.
						H.
POLO MS ENGENHARIA E GEOTECNOLOGIAS		COORDENADAS:		Data:		
Pólo Municipal		Inical: 21°42'40" S		20/08/2023		
JOSMIL RODRIGUES		Final: 56°28'59" O		Data:		
				Data:		
ENG. FERNANDO MAURO				Eco:		
				INDICADA		

PROJETO PRAÇA
RECOMPOSIÇÃO DE GRAMADO

RUA LUÍS DA COSTA LEITE

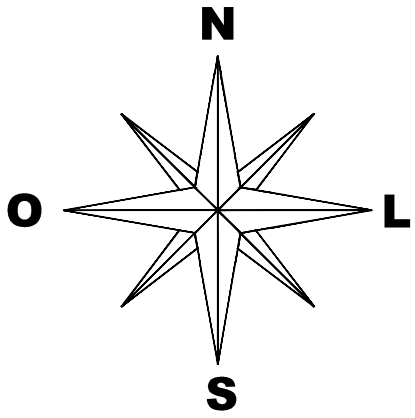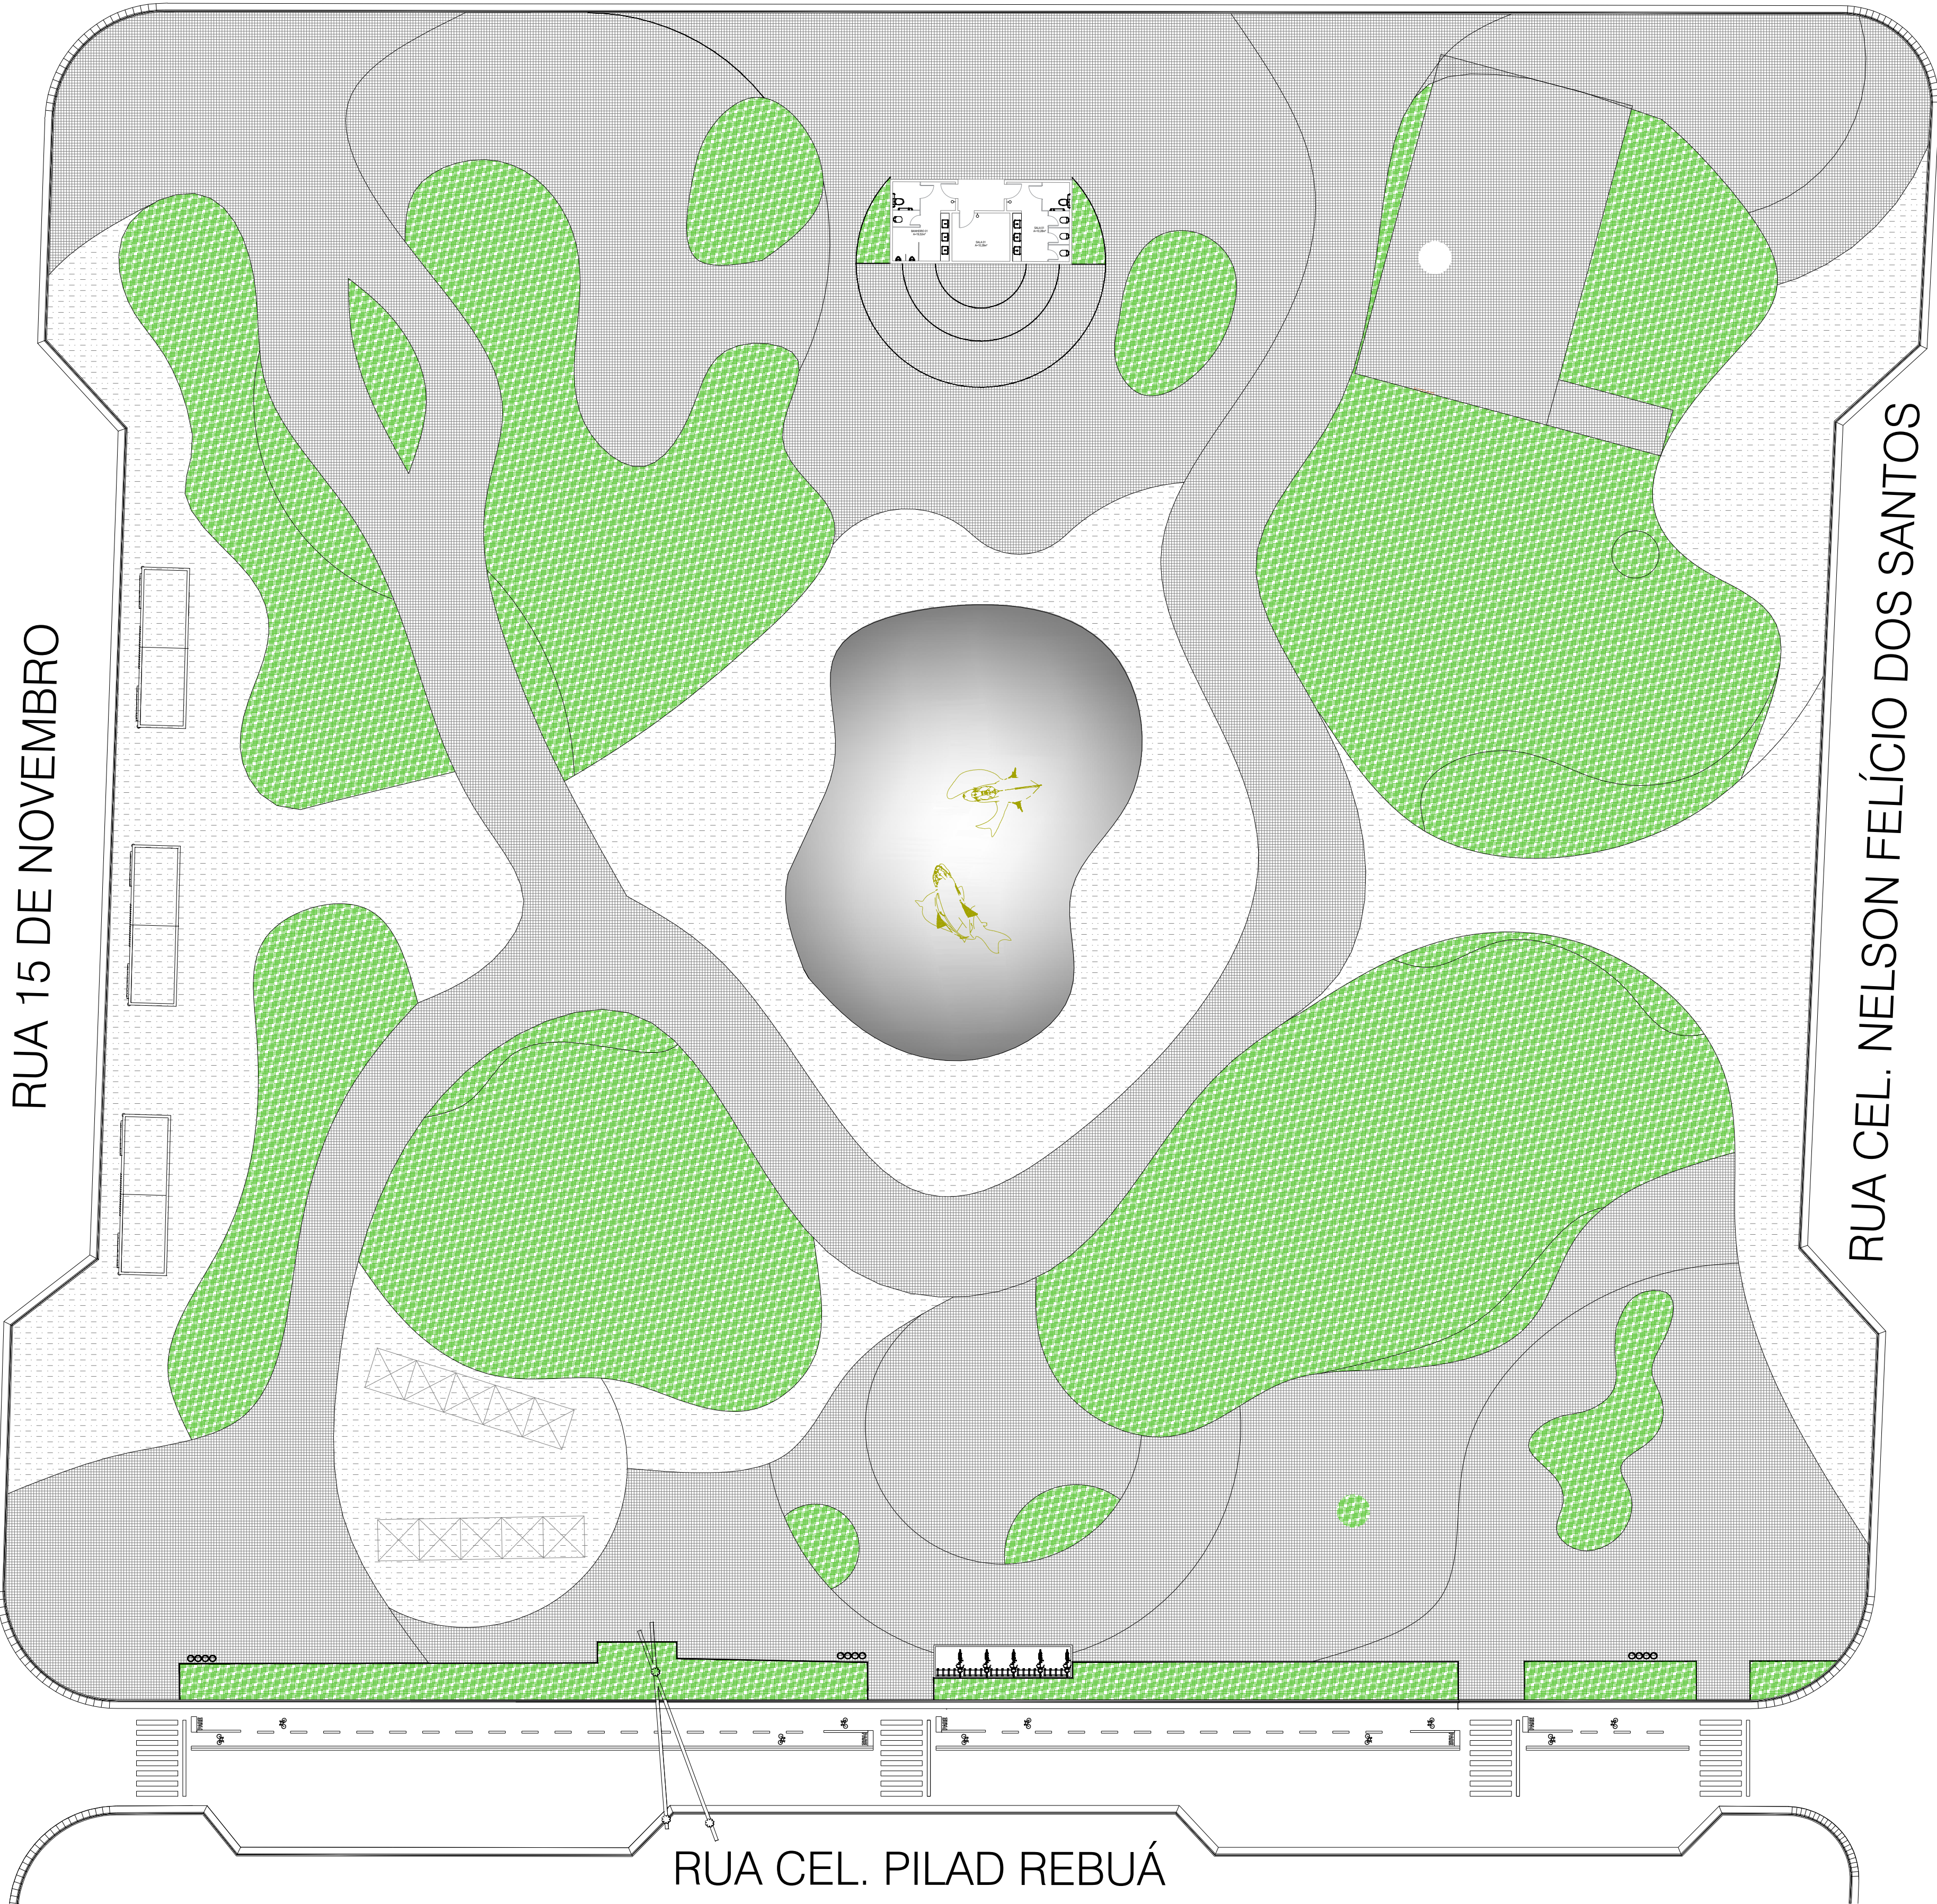


LEGENDA

- ÁREA DE GRAMA = 3755,12 m²

MINISTÉRIO DA DEFESA		CONVÊNIO:	ANO:	TIPO:	FOLHA:	MODIFICAÇÕES:
PCN		938332	2023	ENG	ÚNICA	
PROGRAMA CALHA NORTE						A.
PREFEITURA MUNICIPAL DE BONITO - MS				LOCAL		B.
				BONITO - MS		
PROJETO DE RECOMPOSIÇÃO					Áreas:	
PRAÇA DA LIBERDADE					ESPECIFICADAS EM PRANCHA	C.
						D.
						E.
POLO MS ENGENHARIA E GEOTECNOLOGIAS					Coordenadas:	F.
					Inicial: 21°7'42.80" S	
					Final: 56°28'59.63" O	G.
Pavimento Municipal:					Data:	
JOSMIL RODRIGUES					20/08/2023	H.
					Dim:	
					METRO	I.
O - 1:100 - 1:500					Escala:	J.
O - 1:100 - 1:500					INDICADA	
ENG. FERNANDO MAURO						

PROJETO PRAÇA GERAL

RUA LUÍS DA COSTA LEITE

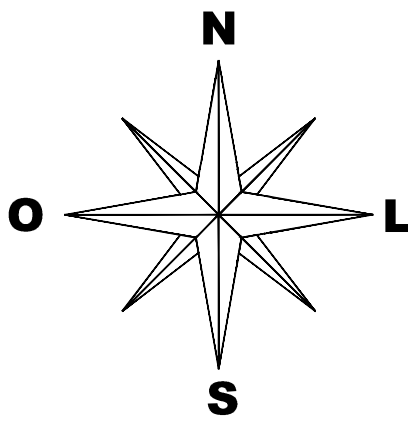


LEGENDA - IMPLANTAÇÃO

- BANCOS - 77 UNIDADES
- MESAS REDONDAS - 3 UNIDADES
- MESAS QUADRADAS - 28 UNIDADES
- PERGOLADOS - 13 UNIDADES
- BANHEIROS
- RESTAURANTE
- PLATAFORMA RESTAURANTE
- ÁRVORES
- PEDRA PORTUGUESA
- PLANTIO DE GRAMA

MINISTÉRIO DA DEFESA	CONVÊNIO:	ANO:	TIPO:	FOLHA:	MODIFICAÇÕES:
PCN	938332	2023	ENG	ÚNICA	A.
PROGRAMA CALHA NORTE	LOCAL:				B.
PREFEITURA MUNICIPAL DE BONITO - MS	BONITO - MS				C.
PROJETO DE IMPLANTAÇÃO				ÁREA:	D.
PRAÇA DA LIBERDADE				ESPECIFICAÇÕES EM PRANCHAS	E.
POLO MS ENGENHARIA E GEOTECNOLOGIAS	COORDENADAS:			DATA:	F.
Ponto Municipal	Inicial: 21°42' 80" S			20/08/2023	G.
JOSMIL RODRIGUES	Final: 56°28'59.63" O			01m	H.
0 - 10m				METRO	
ENG. FERNANDO MAURO				ENC.	
				INDICADA	


PROJETO PRAÇA GERAL

RUA LUÍS DA COSTA LEITE

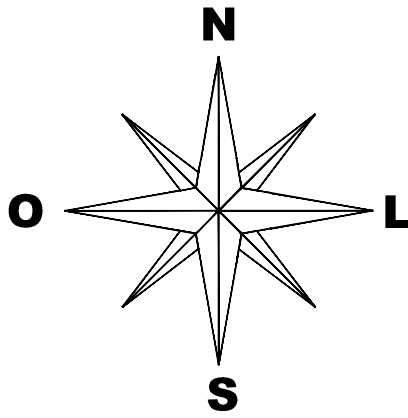

RUA CEL. NELSON FELÍCIO DOS SANTOS


IMPLANTAÇÃO DE MADEIRAS

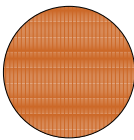


MESA REDONDA - 03 UNIDADES



BANCOS DE MADEIRA - 77 UNIDADES

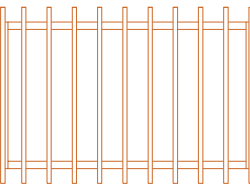

PERGOLADOS DE MADEIRA - 13 UNIDADES

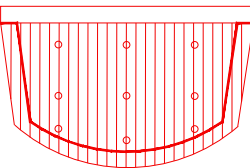

DECK DE MADEIRA - 01 UNIDADE

MINISTÉRIO DA DEFESA		CONVÊNIO:	ANO:	TIPO:	FOLHA:	MODIFICAÇÕES:
PCN		938332	2023	ENG	ÚNICA	
PROGRAMA CALHA NORTE						A
PREFEITURA MUNICIPAL DE BONITO - MS			LOCAL	B		
			BONITO - MS			
PROJETO DE IMPLANTAÇÃO DE MADEIRAS				Áreas:		
PRAÇA DA LIBERDADE				ESPECIFICADAS EM PRANCHA		
				D		
				E		
POLO MS ENGENHARIA E GEOTECNOLOGIAS				Data:		
Projeto Municipal				20/08/2023		
JOSMIL RODRIGUES				Dim:		
				METRO		
O: ENG. FERNANDO MAURO				Escala:		
				INDICADA		

RUA CEL. PILAD REBUÁ