
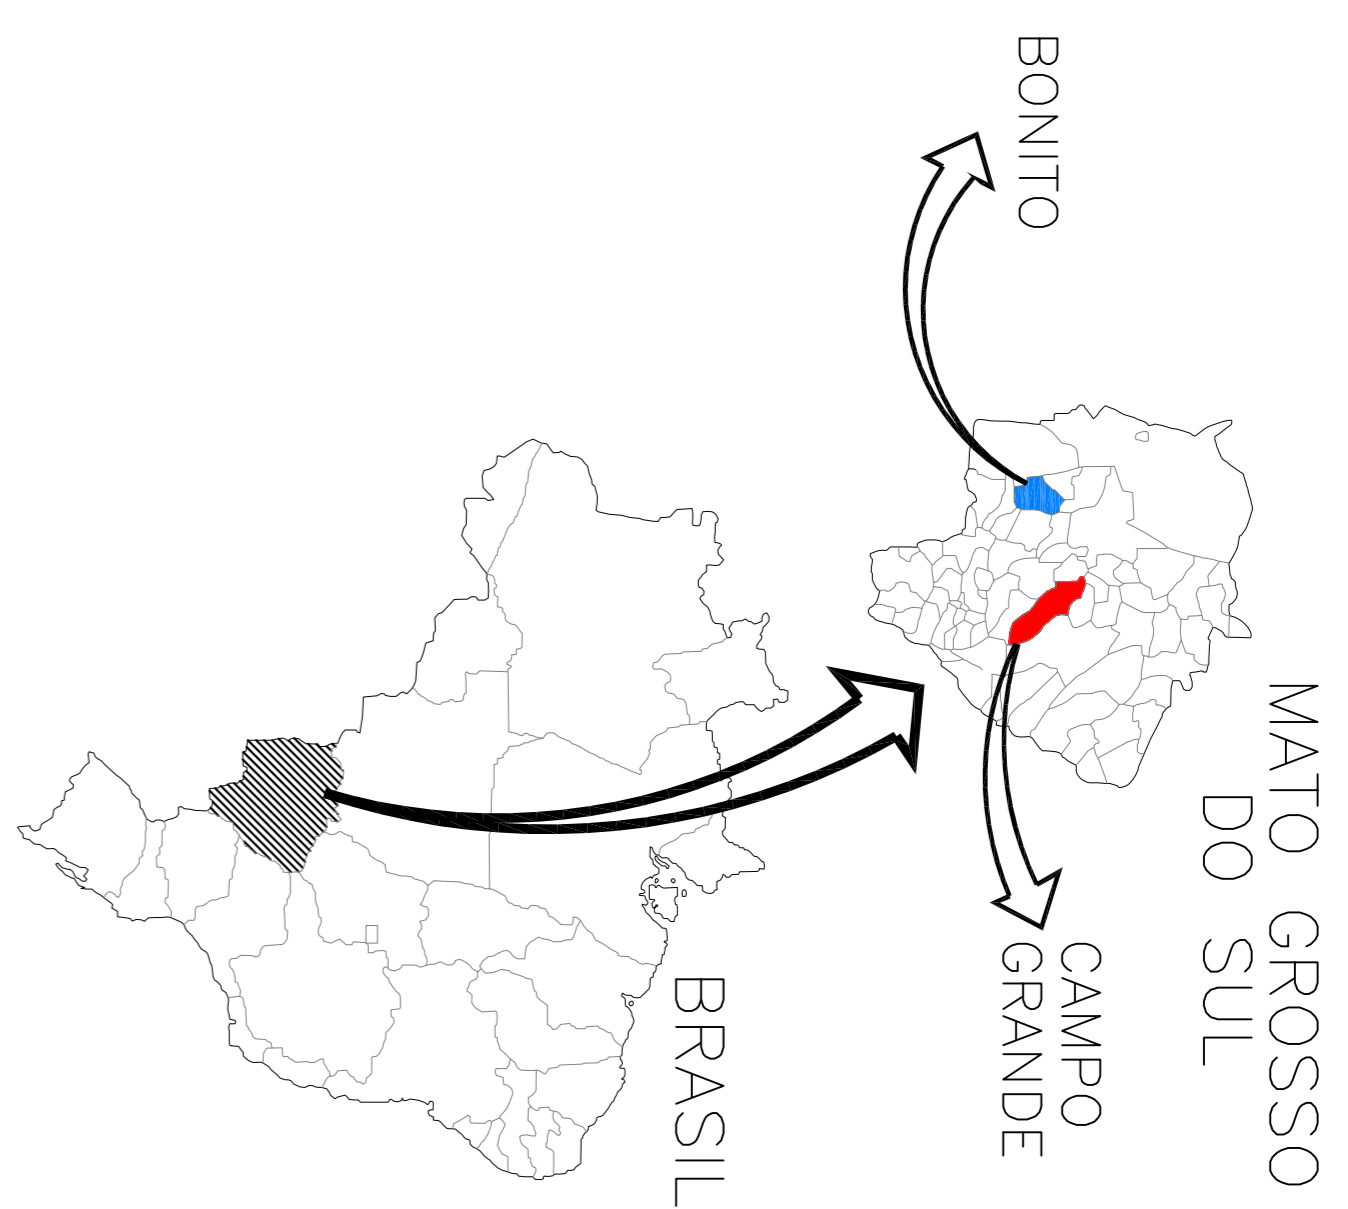


**1**  
1:200  
**PLANTA DE LOCAÇÃO**

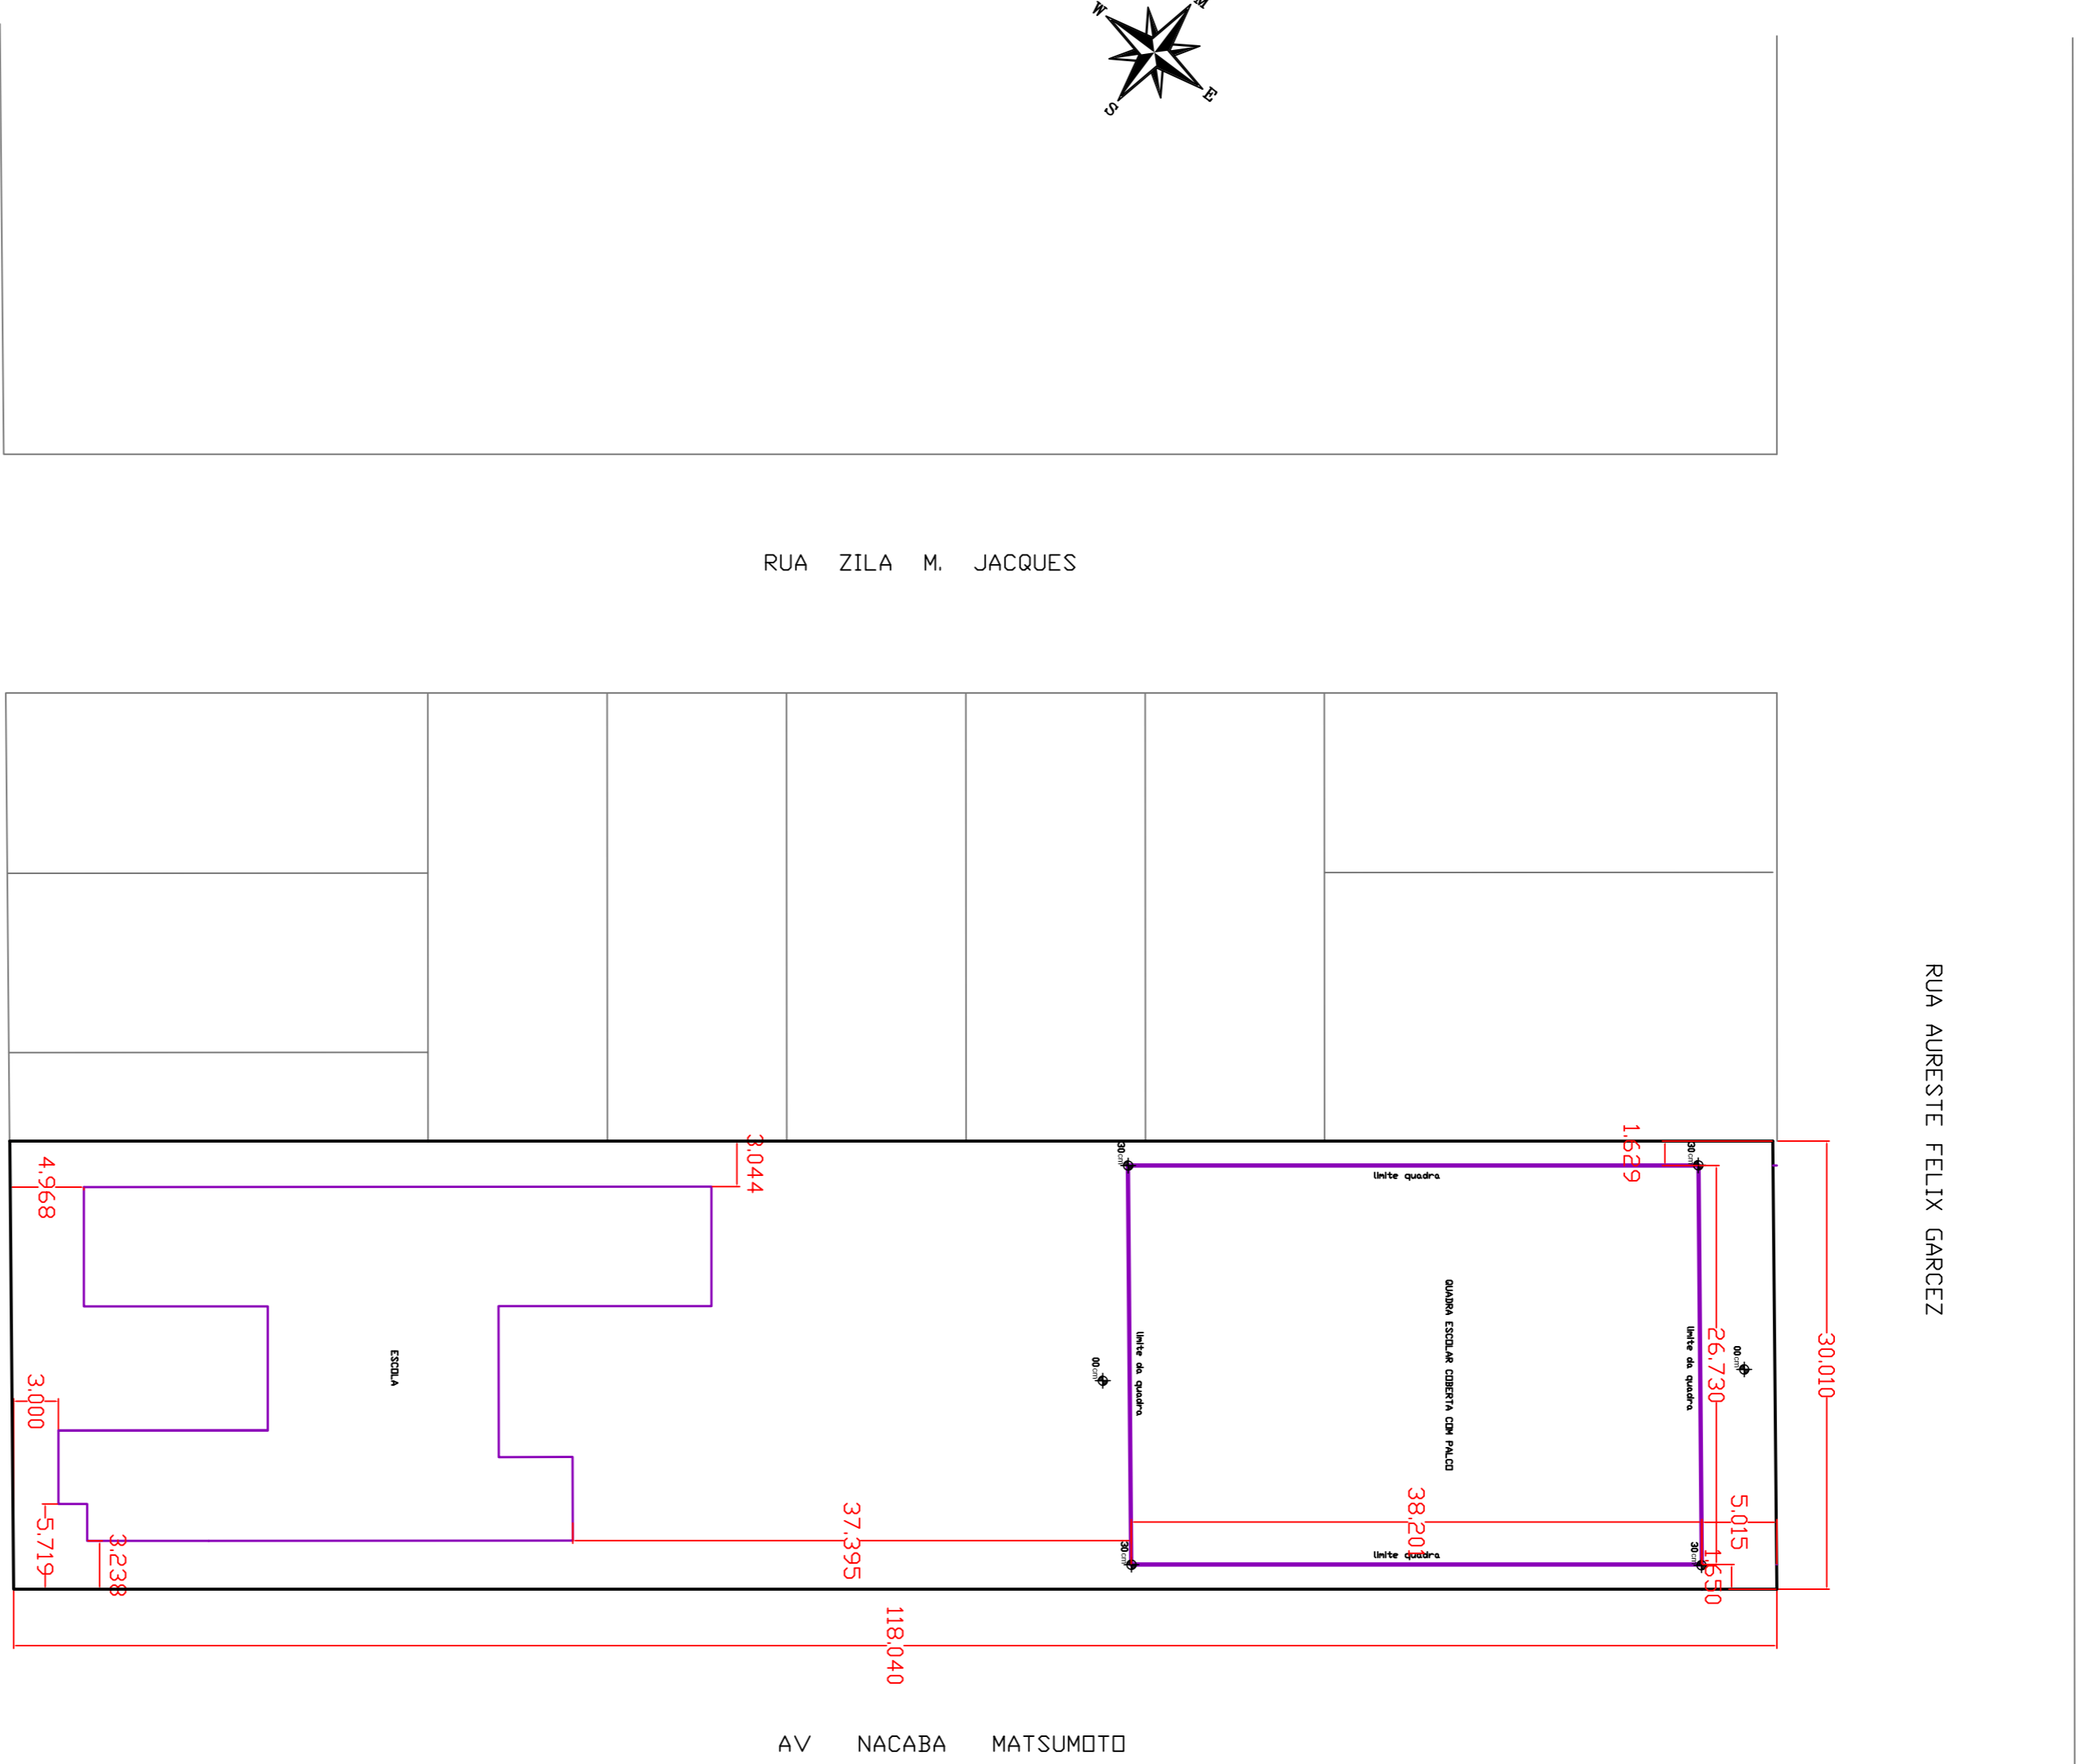

Espaço Reservado Para APROVAÇÕES

**PREFEITURA MUNICIPAL DE BONITO**

**QUADRA ESCOLAR COBERTA COM PALCO**  
**E. M. JOÃO ALVES DE ARRUDA**

**ARQUITETURA**

PROJETADO POR: **ARQUITETA**  
MARCIA APARECIDA DE ALMEIDA  
CNPJ 02.073.730/0001-40

PREFEITURA MUNICIPAL DE BONITO

AV. NACABA MATSUMOTO, Nº 340, JARDIM ANDRÉA  
BONITO, ESTADO DE MATO GROSSO DO SUL

ANEXO: 07/AVANÇO SILVA DE MATOS FILHO  
CNPJ Nº 14.773.830-00



**PLANTA DE LOCAÇÃO**

ESCALA: 1:200  
DATA: FEVEREIRO/2014  
REVISÃO:  
FOLHA: 04/04

