
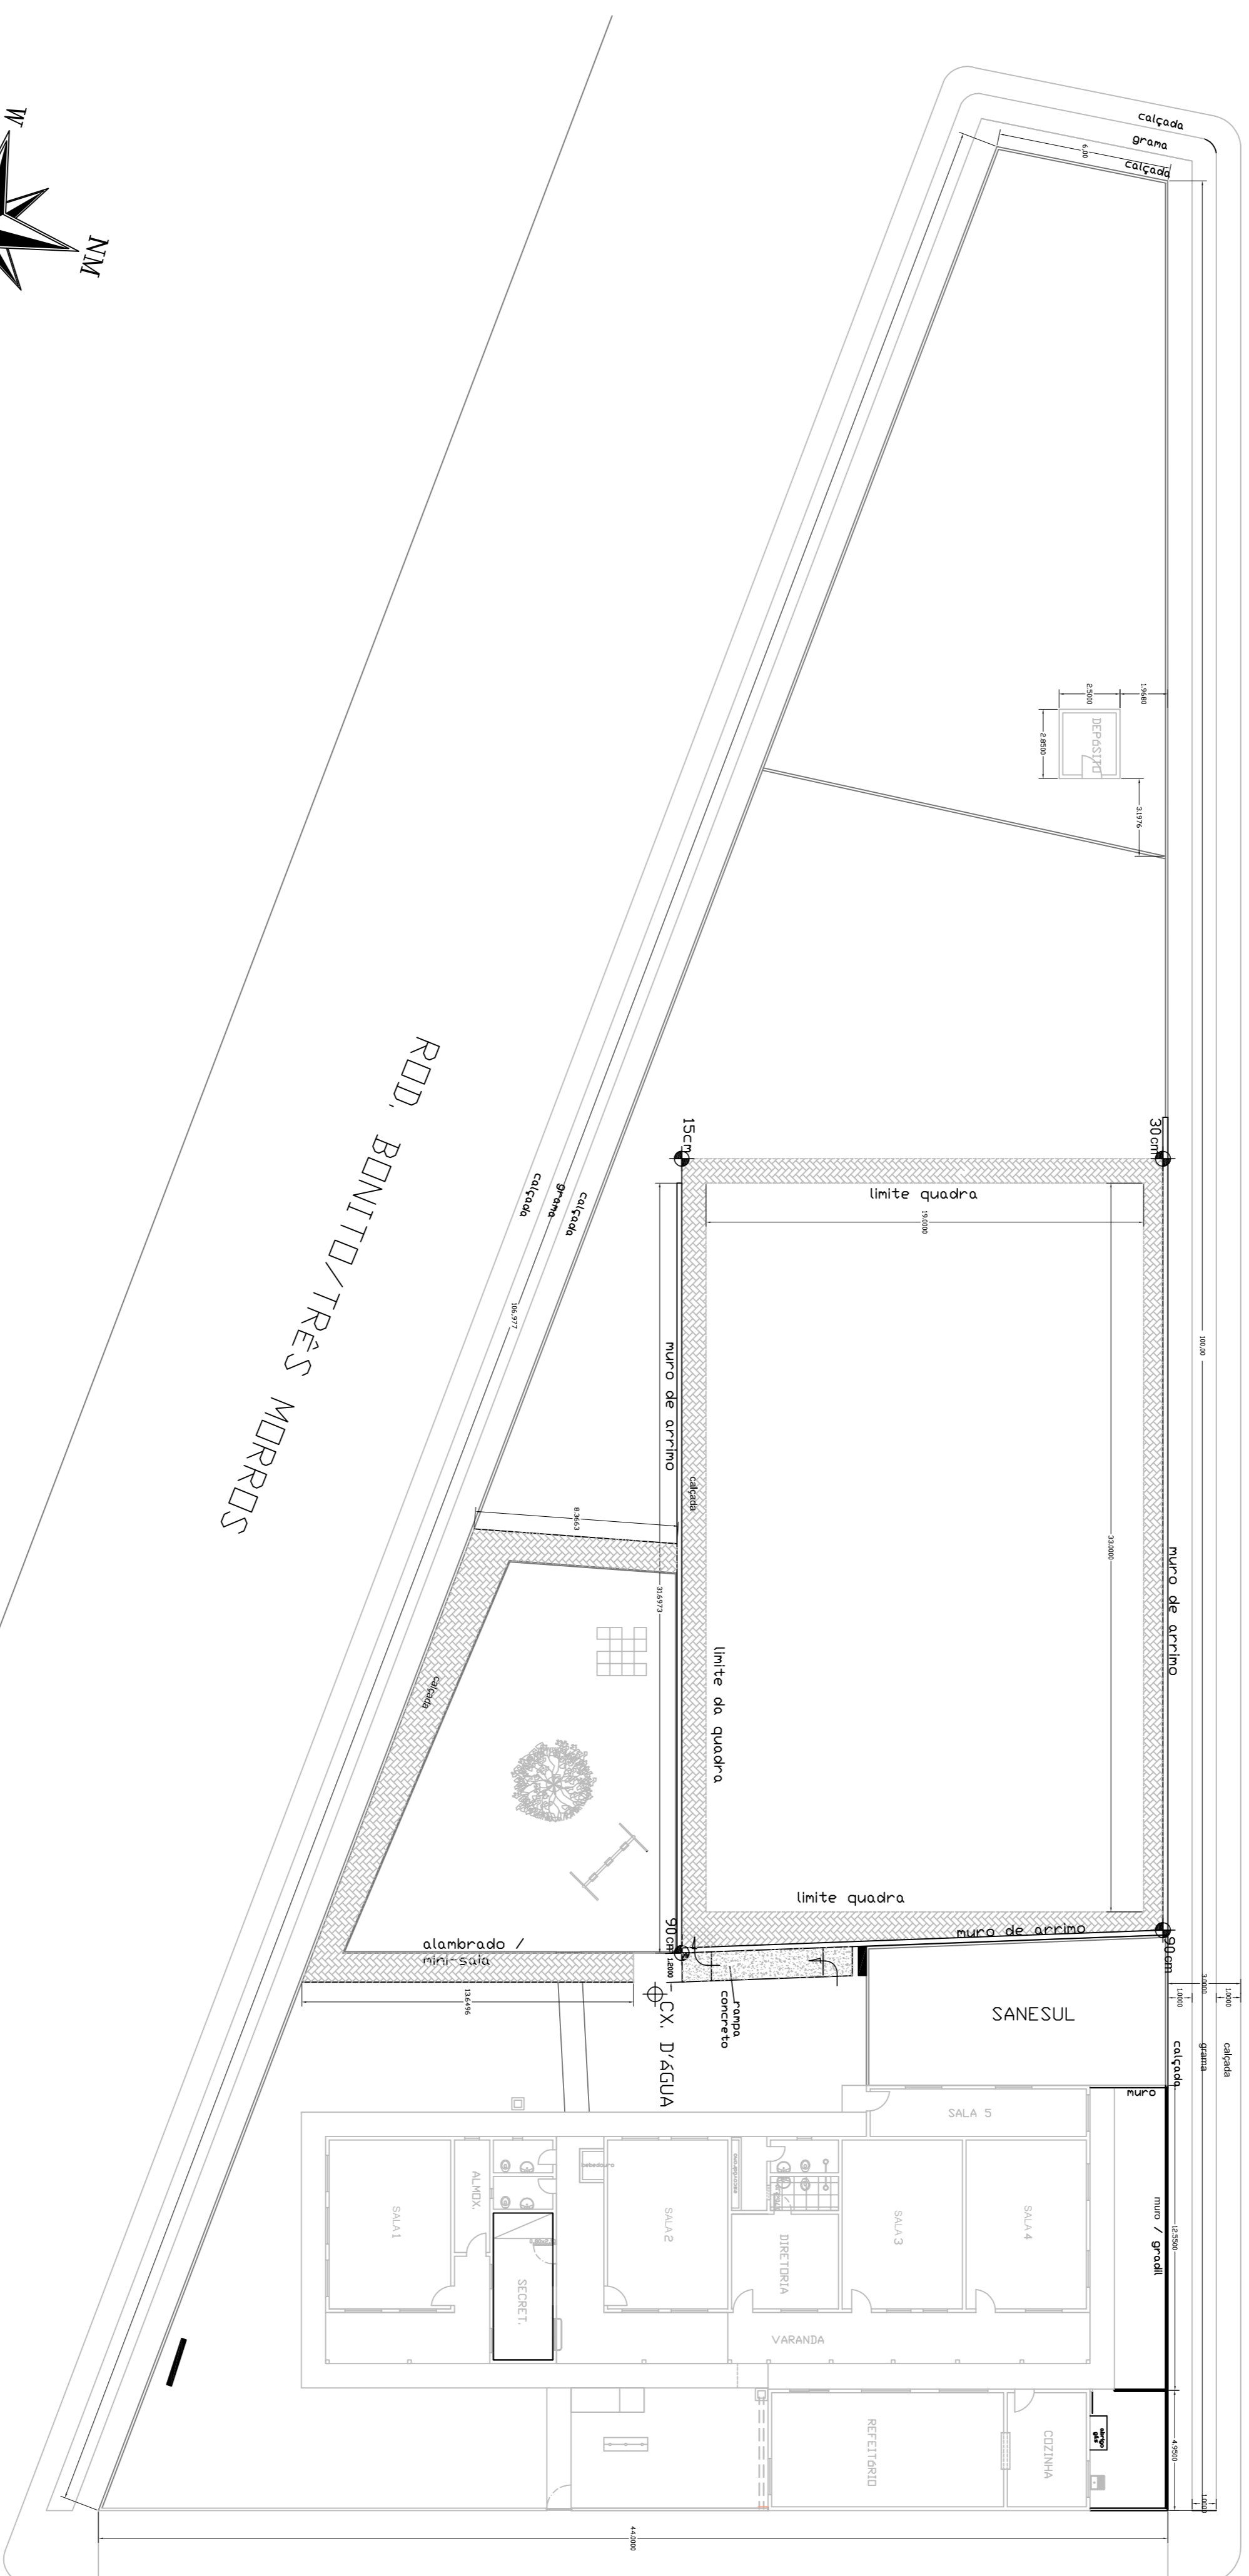


RUA INOCÊNCIO PAIM ROCHA


RUA DARCI JOÃO BIGATON

RDD. BONITO/TRES MORROS

RUA VITALINA VARGAS MACHADO

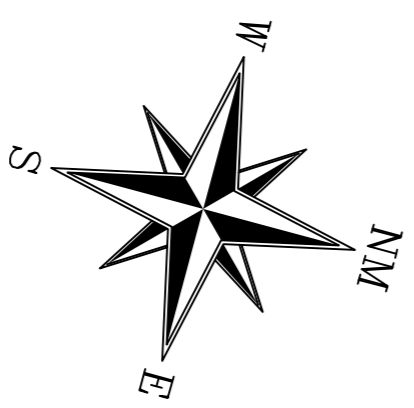

1
1:200
PLANTA DE LOCAÇÃO

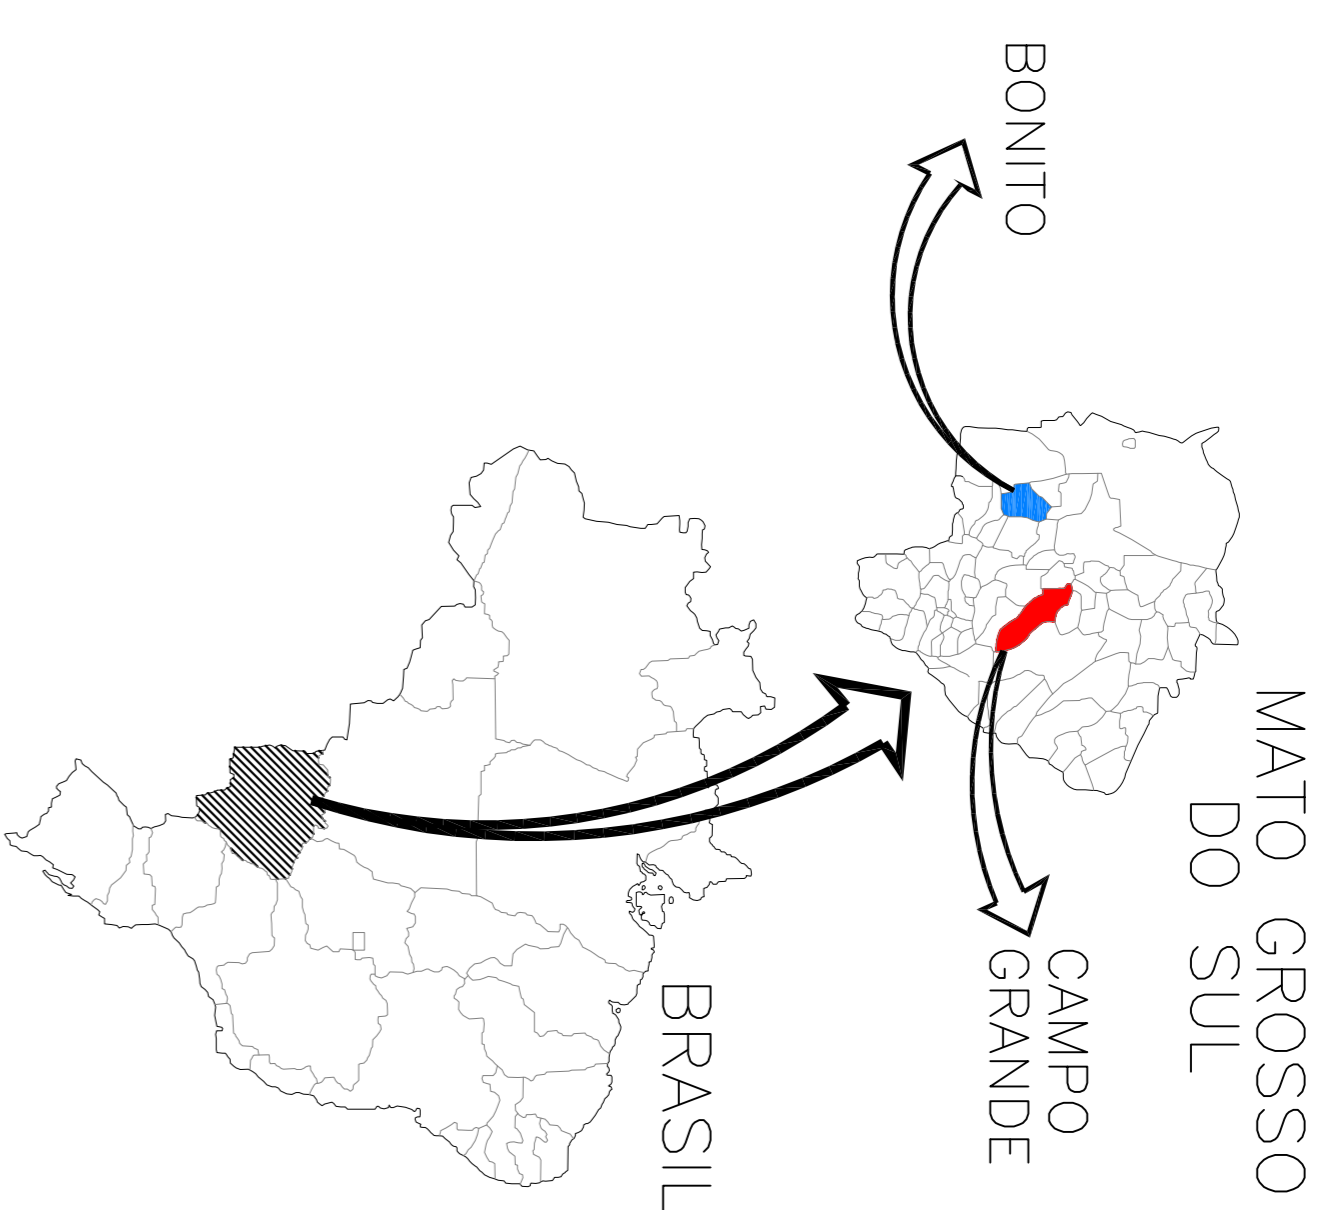

Espace Reservado Para APROVAÇÕES

PREFEITURA MUNICIPAL DE BONITO

**COBERTURA DE QUADRA PEQUENA
E. M. VITALINA VARGAS MACHADO**

ARQUITETURA

LOCAL: RUA VITALINA VARGAS MACHADO, 500, VILA MACHADO
BONITO, ESTADO DE MATO GROSSO DO SUL

QUADRO DE ÁREAS
ÁREA CONSTRUTIVA: 1522,88 m²
ÁREA COBERTA: 1522,88 m²

PROPRIETÁRIO

PREFEITURA MUNICIPAL

AVENIDA DA ASESORIA
CNPJ 02.073.730/0001-00



ARQ. STACILIO SILVA DE MATOS FILHO
CAD. PROF. 108.177.288-0

PLANTA DE LOCAÇÃO

FOI EM
04/04

ESCALA 1:200 DATA FEVEREIRO/2014

REVISÃO

PROJETO Dmattos